

Detail 1

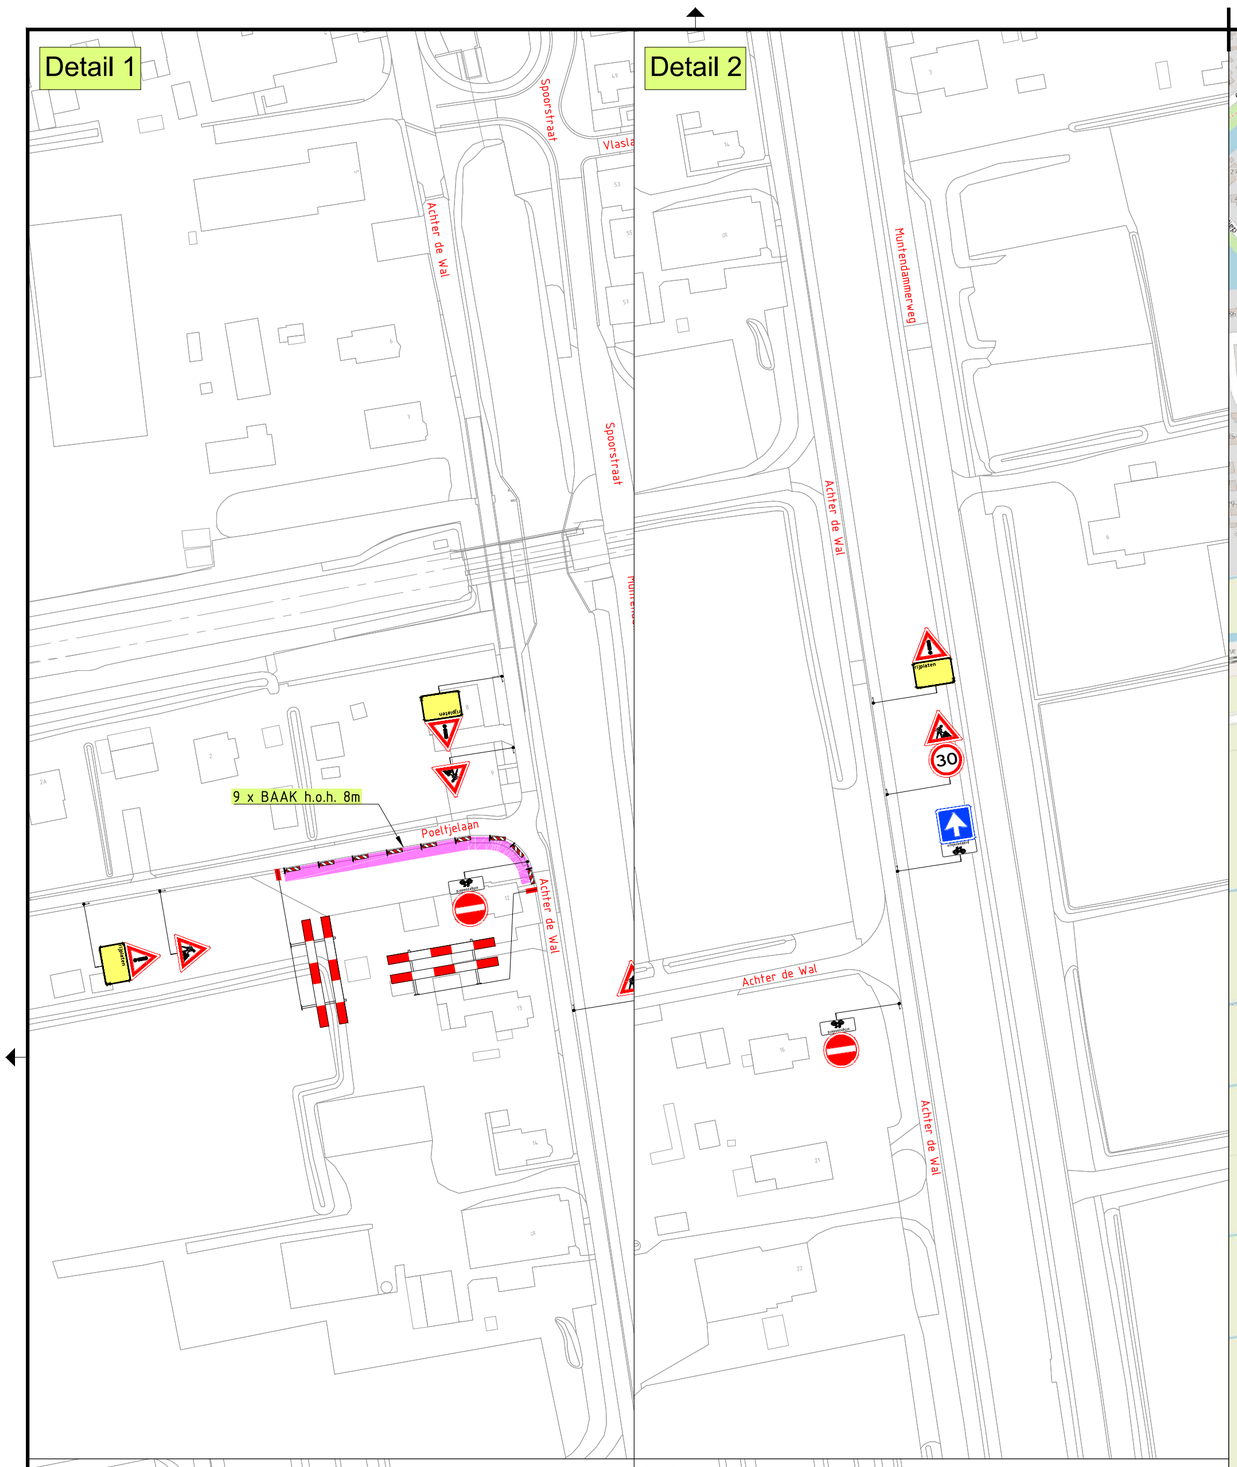


Detail 2

Detail 3

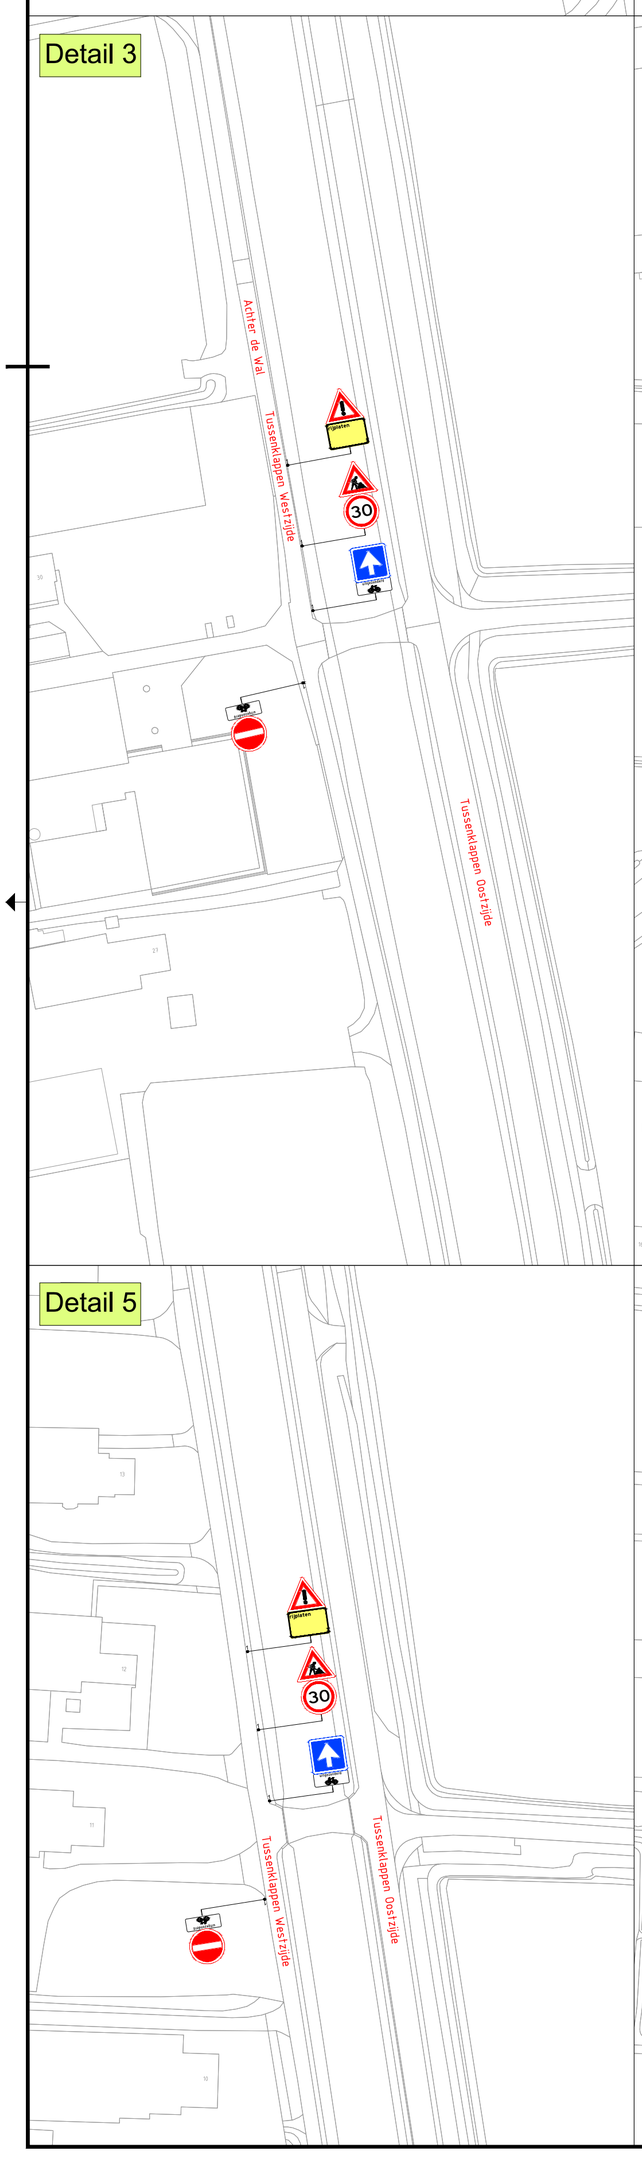


Detail 4

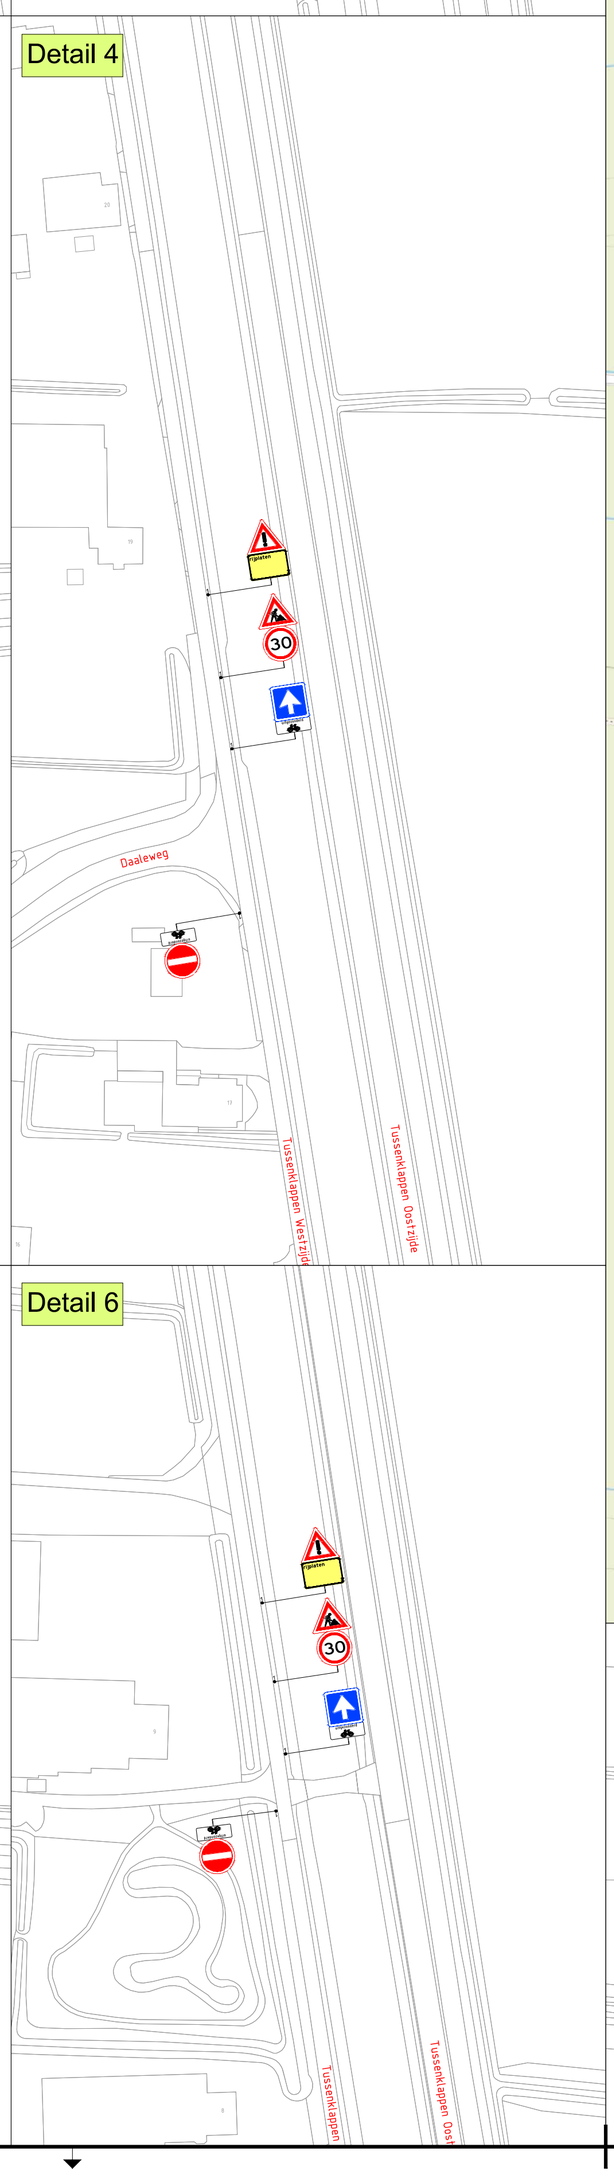


Detail 5

Detail 6

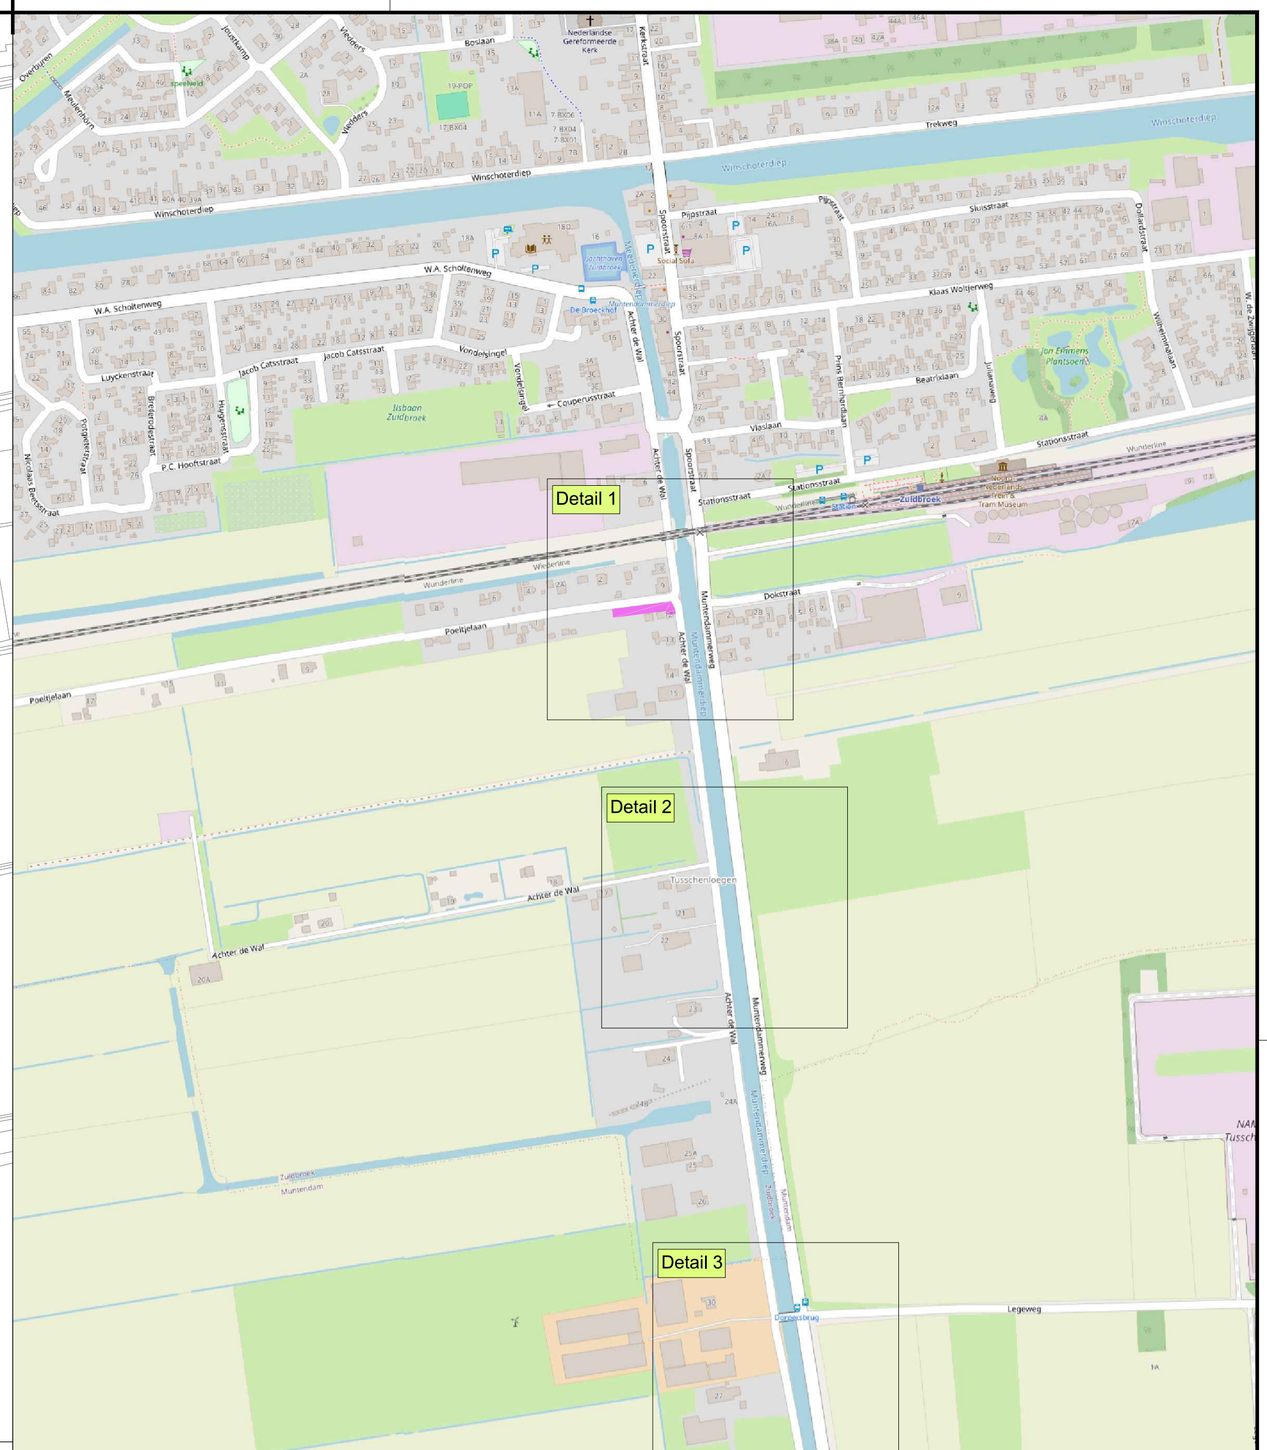

Detail 7

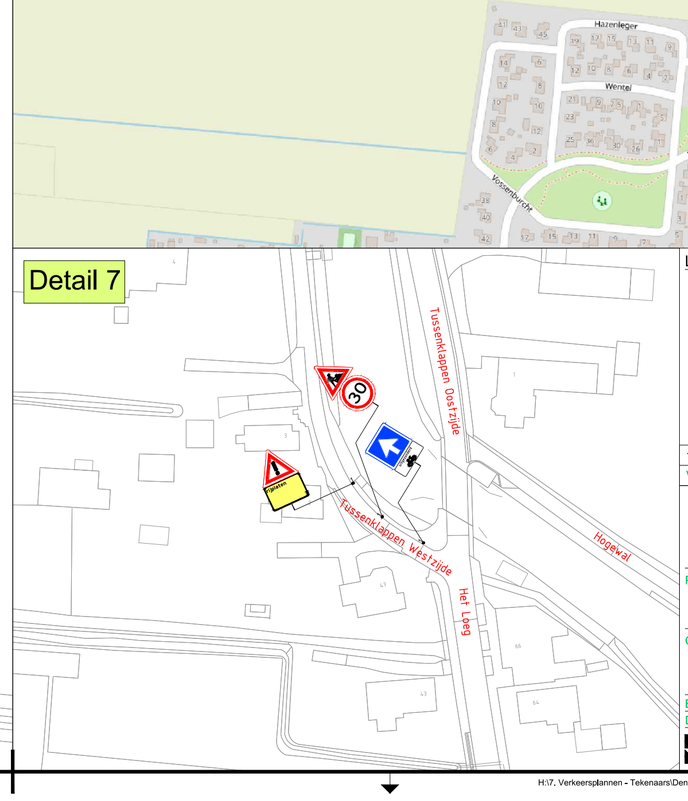

LEGENDA

Werkvak

Versie:	Datum:	Getekend:	Vrijgegeven:	Omschrijving / Status:
1	29-09-26	Dennis Russchen	Fabian Nijstad	CONCEPT

BUKO. INFRASUPPORT

REGIOVESTIGING ASSEN
Steenhouwerstraat 4
9403 VP Assen
0592 - 34 50 50
infrasupport@buko.nl

BAAS Verkley

Project: Zuidbroek - Achter de Wal

Onderdeel: Achter de Wal 12, 9636BN Zuidbroek
Fase: Achter de wal | Één-richtingsweg

Boss nr.:	695649	Schaal:	1:1000	Formaat:	A1
Documenttype:	Bebordingsplan	Blad:	1 van 1	Tekening nr.	26.06.1106.1

Aanvullende gegevens:
BRL9101
Cert.nr. NCK.2025.BRL9101.2500004-1

- Conflicterende bebording afplakken/afkruisen
- De locatie van de bebording is indicatief, exacte locatie wordt in het werk bepaald
- Afzettingen en omleidingen conform regelgeving CROW 96a/b