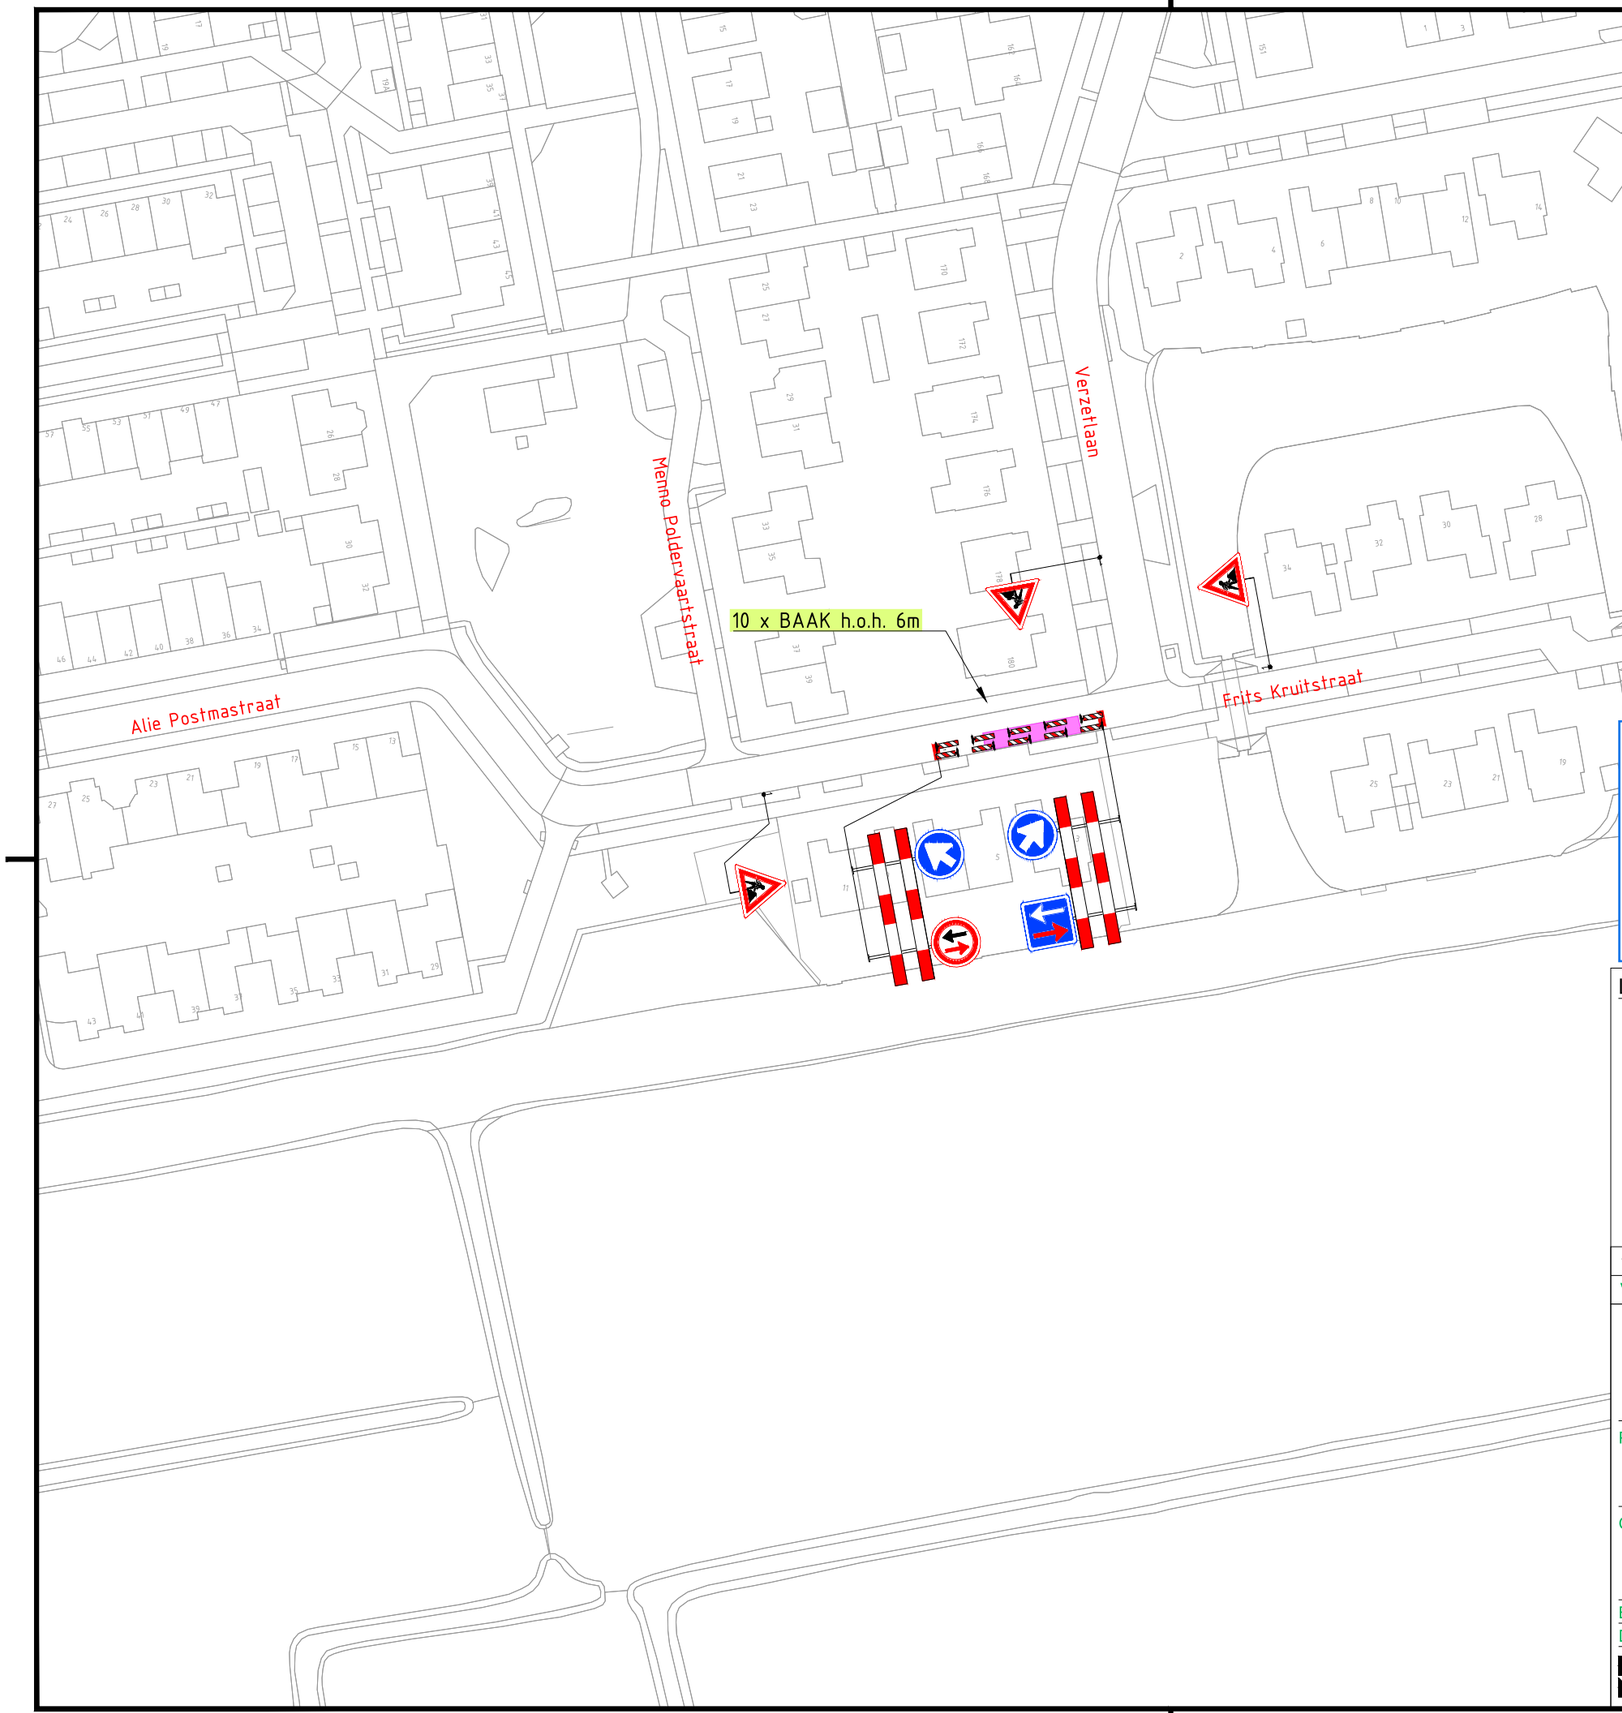

Uitvoeringsdatum 30-11-2026
Aarsleff verzorgd zelf de verkeersmaatregelen

LEGENDA

Werkvak

Versie:	Datum:	Getekend:	Vrijgegeven:	Omschrijving / Status:
1	29-10-26	Lynn Jansen	Jasper Numan	CONCEPT

BUKO. INFRASUPPORT
REGIOVESTIGING BEVERWIJK
Noorderkade 12
1948 NR Beverwijk
0251 - 22 28 37
infrasupport@buko.nl

AARSLEFF

Project: Jonkerstraat, Kerkstraat, Nijverheidsstraat, Schagerweg, Schagen, Waarland 911069

GEMEENTE Schagen

Onderdeel: Alie Postmastraat 3, 1742SR Schagen
Fase: Alie Postmastraat, Schagen

Boss nr.:	743321	Schaal:	1:1000	Formaat:	A3
Documenttype:	Bebordingsplan	Blad:	1 van 1	Tekening nr.	26.54.0938.1

Aanvullende gegevens:
BRL9101
Cert.nr. NCK.2025.BRL9101.2500004-1

- Conflicterende bebording afplakken/afkruisen
- De locatie van de bebording is indicatief, exacte locatie wordt in het werk bepaald
- Afzettingen en omleidingen conform regelgeving CROW 96a/b

H:\7. Verkeersplannen - Tekenaars\Lynn\01. Projecten\2026\26.54.0930 tm 26.54.0939\26.54.0938 743321 Alie Postmastraat 3 Schagen\26.54.0938.1 743321 Alie Postmastraat 3 Schagen V1.dwg