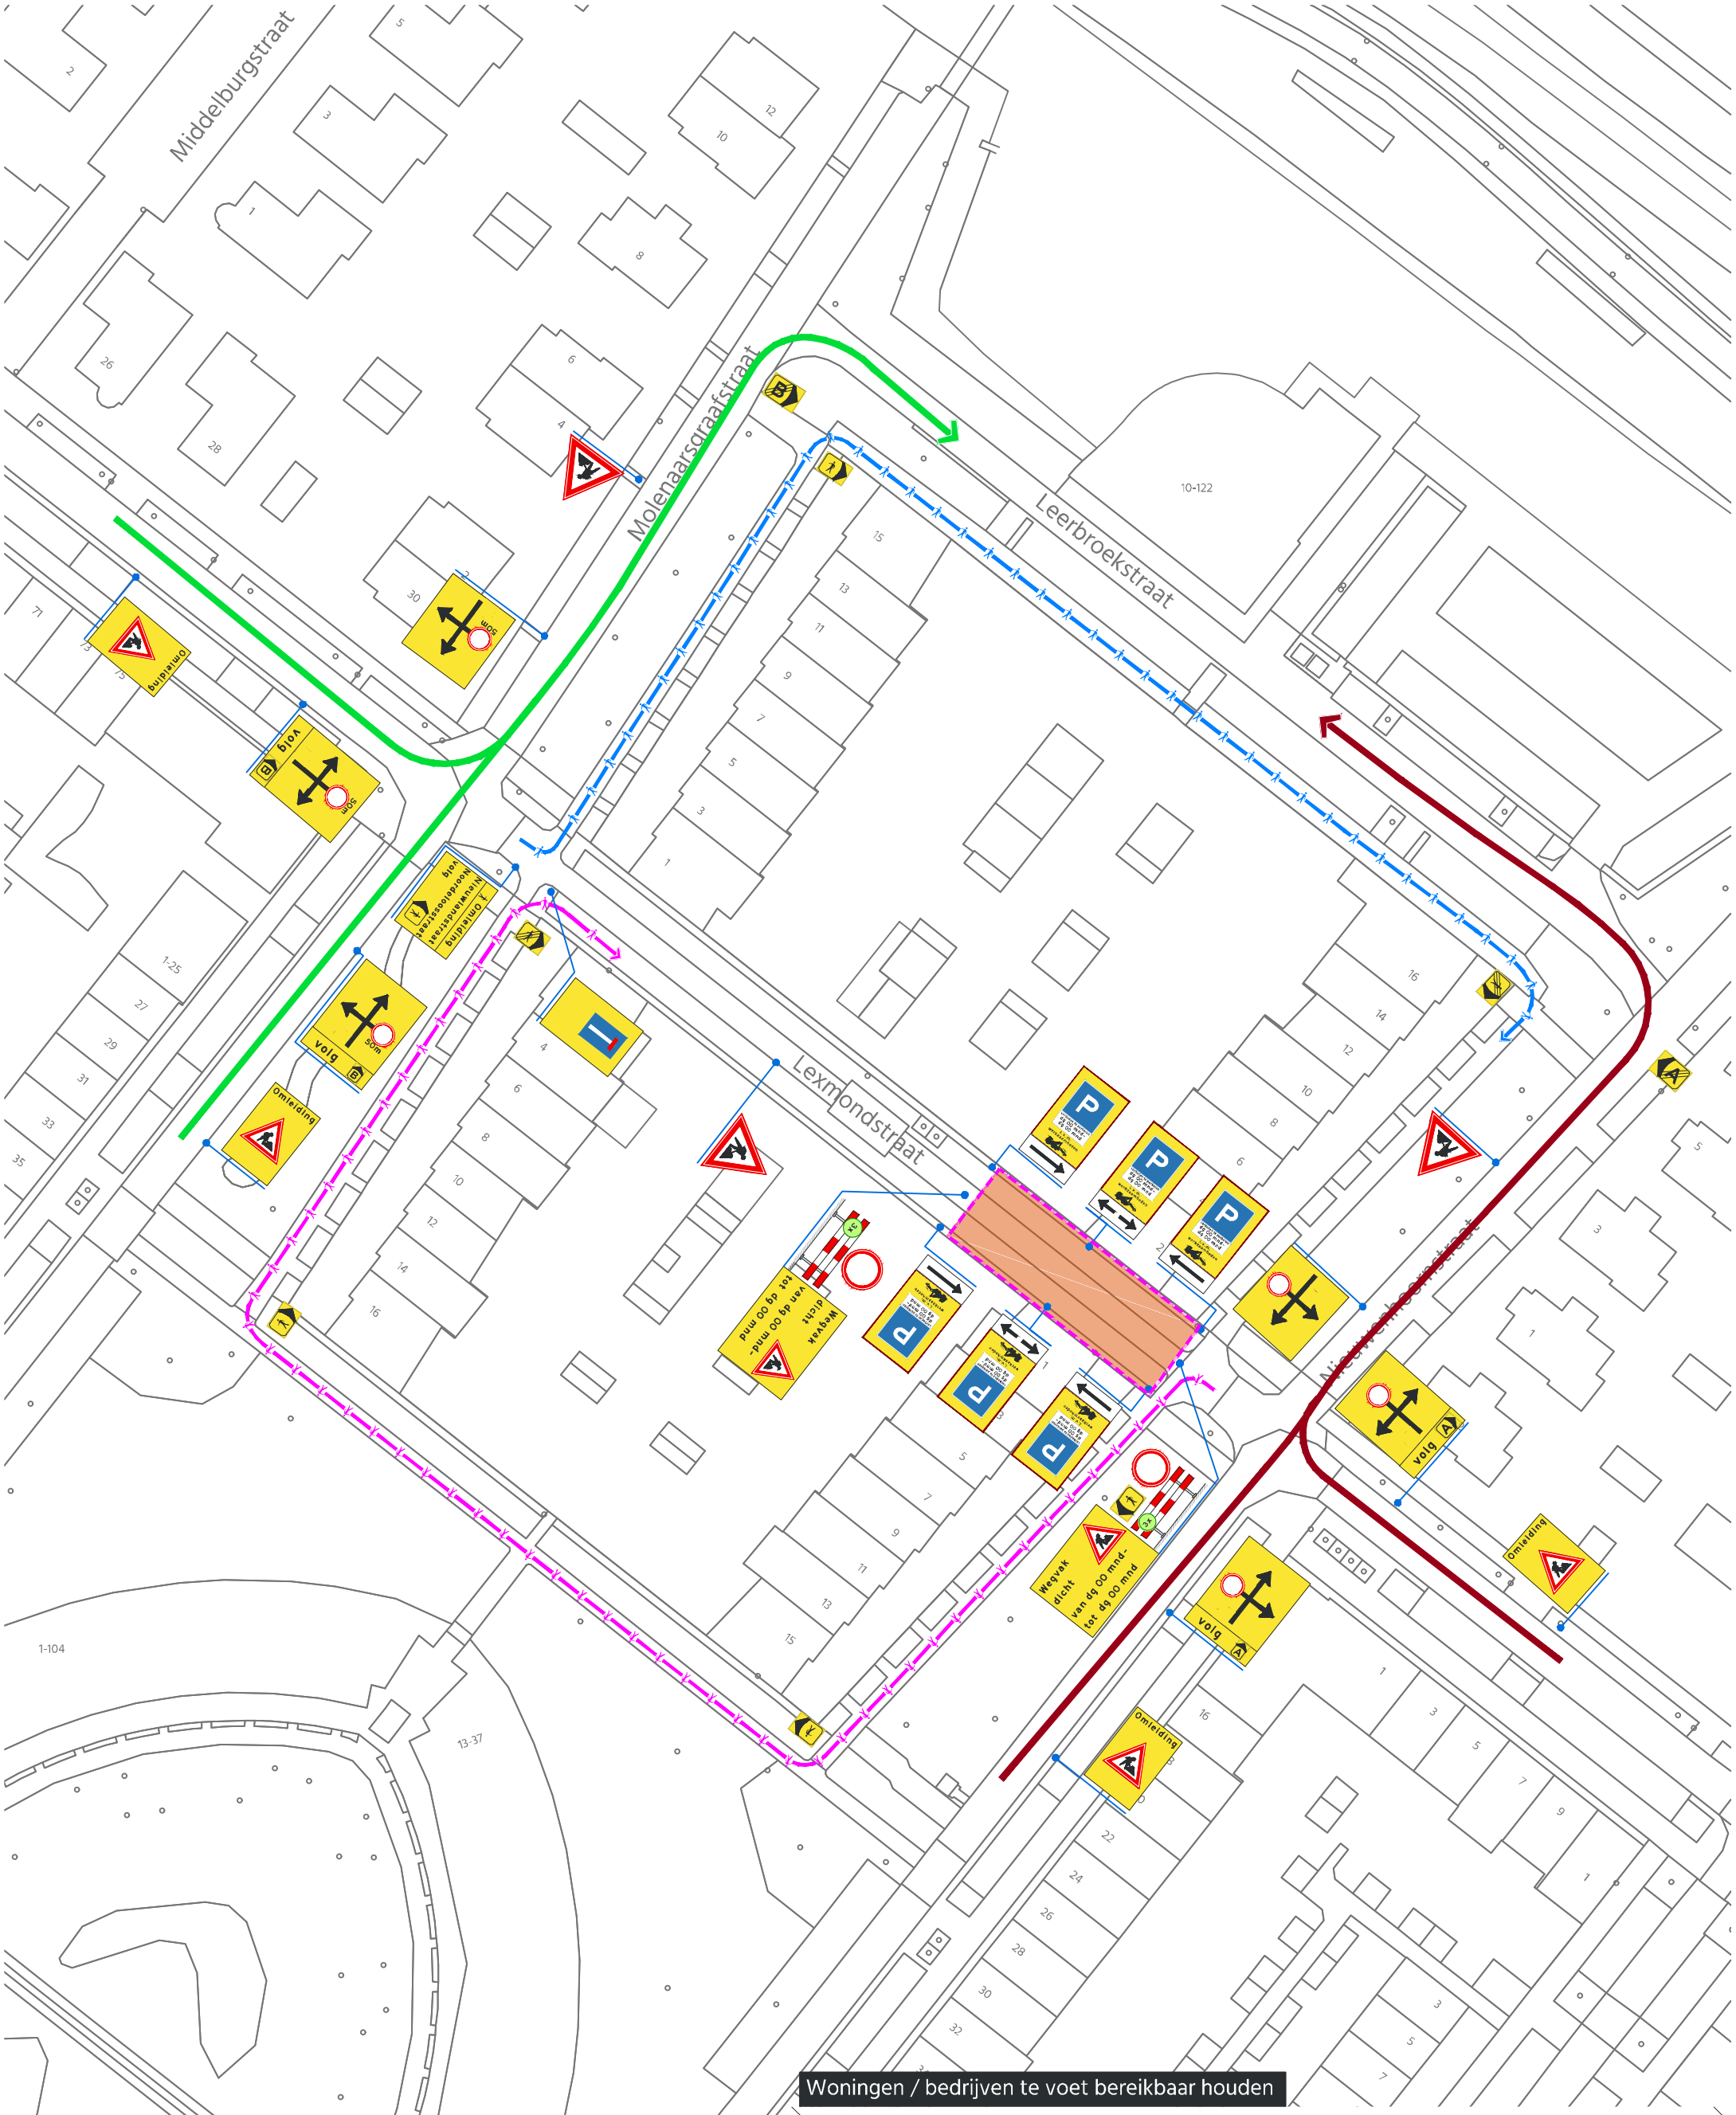


© de Omleiding, DNR2011 voorwaarden zijn van toepassing

Omleiding

Project
Lexmondstraat te Zoetermeer

Onderdeel
Stadsverwarming

Opdrachtgever
Eneco

In werking

Eneco

Nummer	Versie	Adviseur	Formaat	Referentie
26-2202-301	1 (12.nov.26)	RvL	A3	-

Wij zorgen dat U er komt