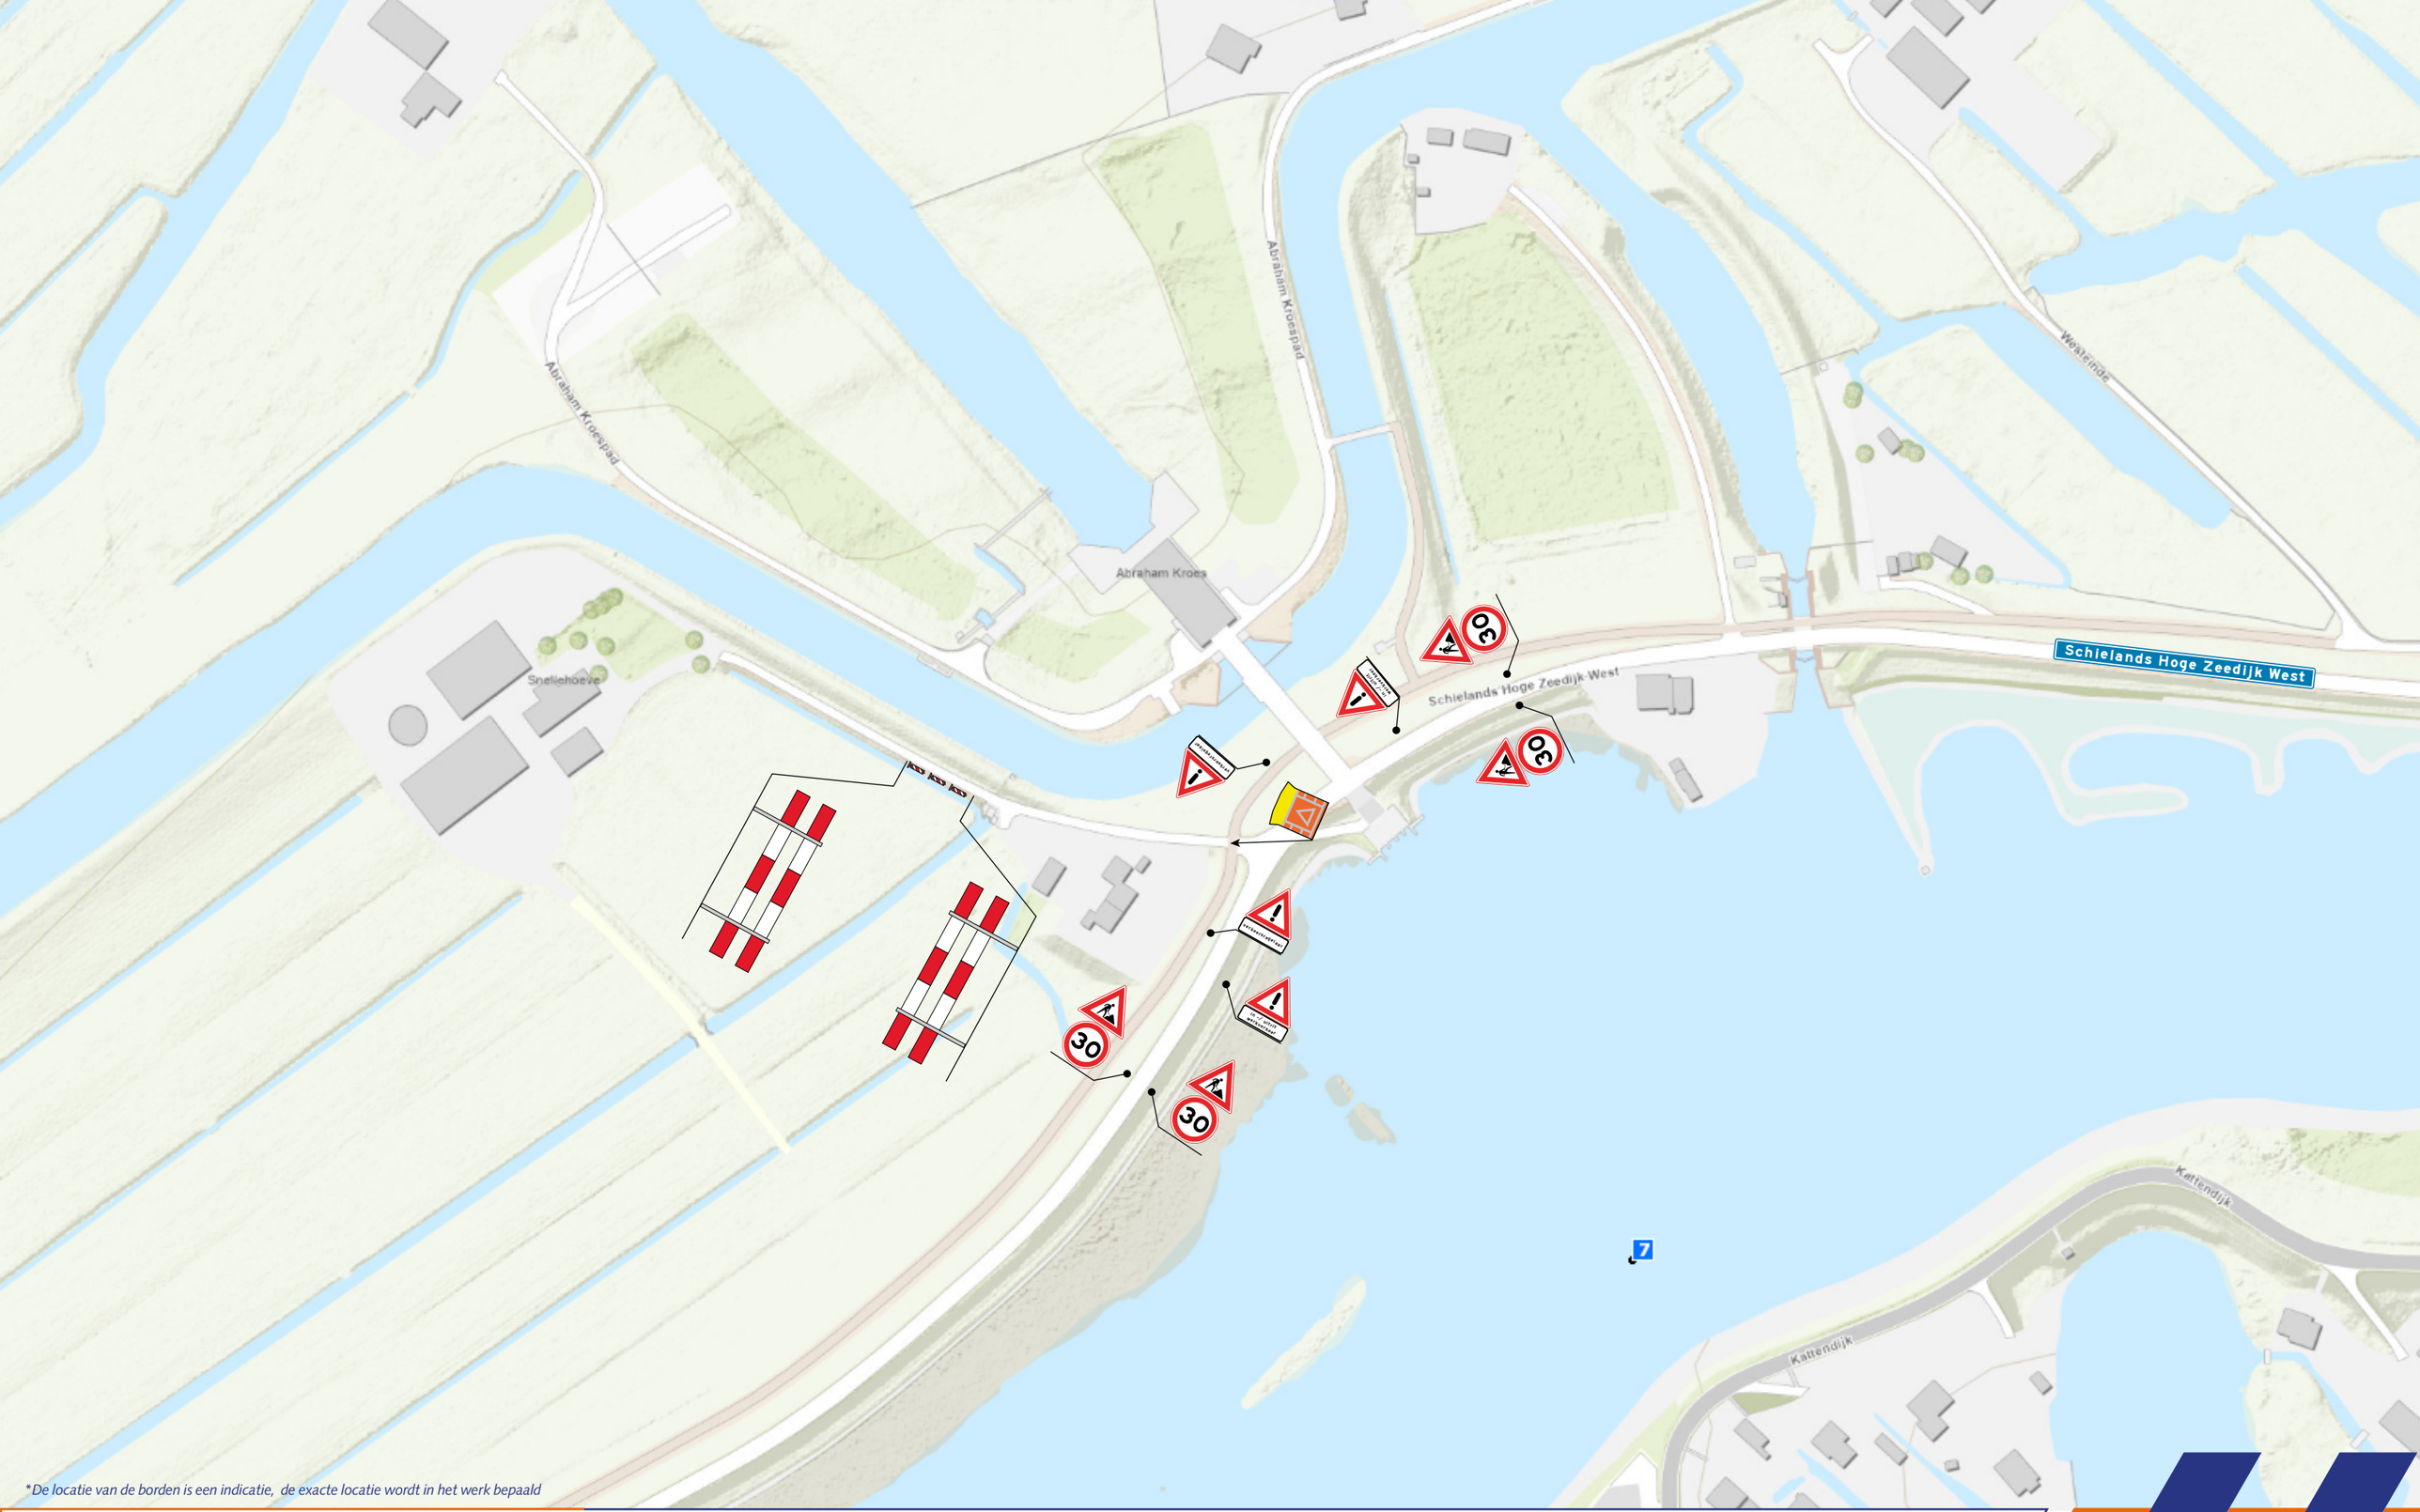


*De locatie van de borden is een indicatie, de exacte locatie wordt in het werk bepaald

Legenda

- Tijdelijke verkeersmaatregelen
- Werklocatie
- Geleidebakens / Verkeerskegels
- Bevoegde verkeersregelaar

Opdrachtgever: Aannemingsbedrijf van der Lee Bruchem

Opgesteld door: VSZH Verkeer Service Zuid Holland

N

Voor veiligheid en doorstroming

ProjectInformatie

- **Project**: *Schielands Hoge Zeedijk West, Moordrecht*
- **Projectnummer**: *2026-1245*
- **Documentnummer**: *2026-1245.1*
- **Datum**: *16-10-2026*
- **Schaal**: *n.v.t.*
- **Auteur**: *MH*
- **Gecontroleerd**: *AK*
- **Formaat**: *A3*