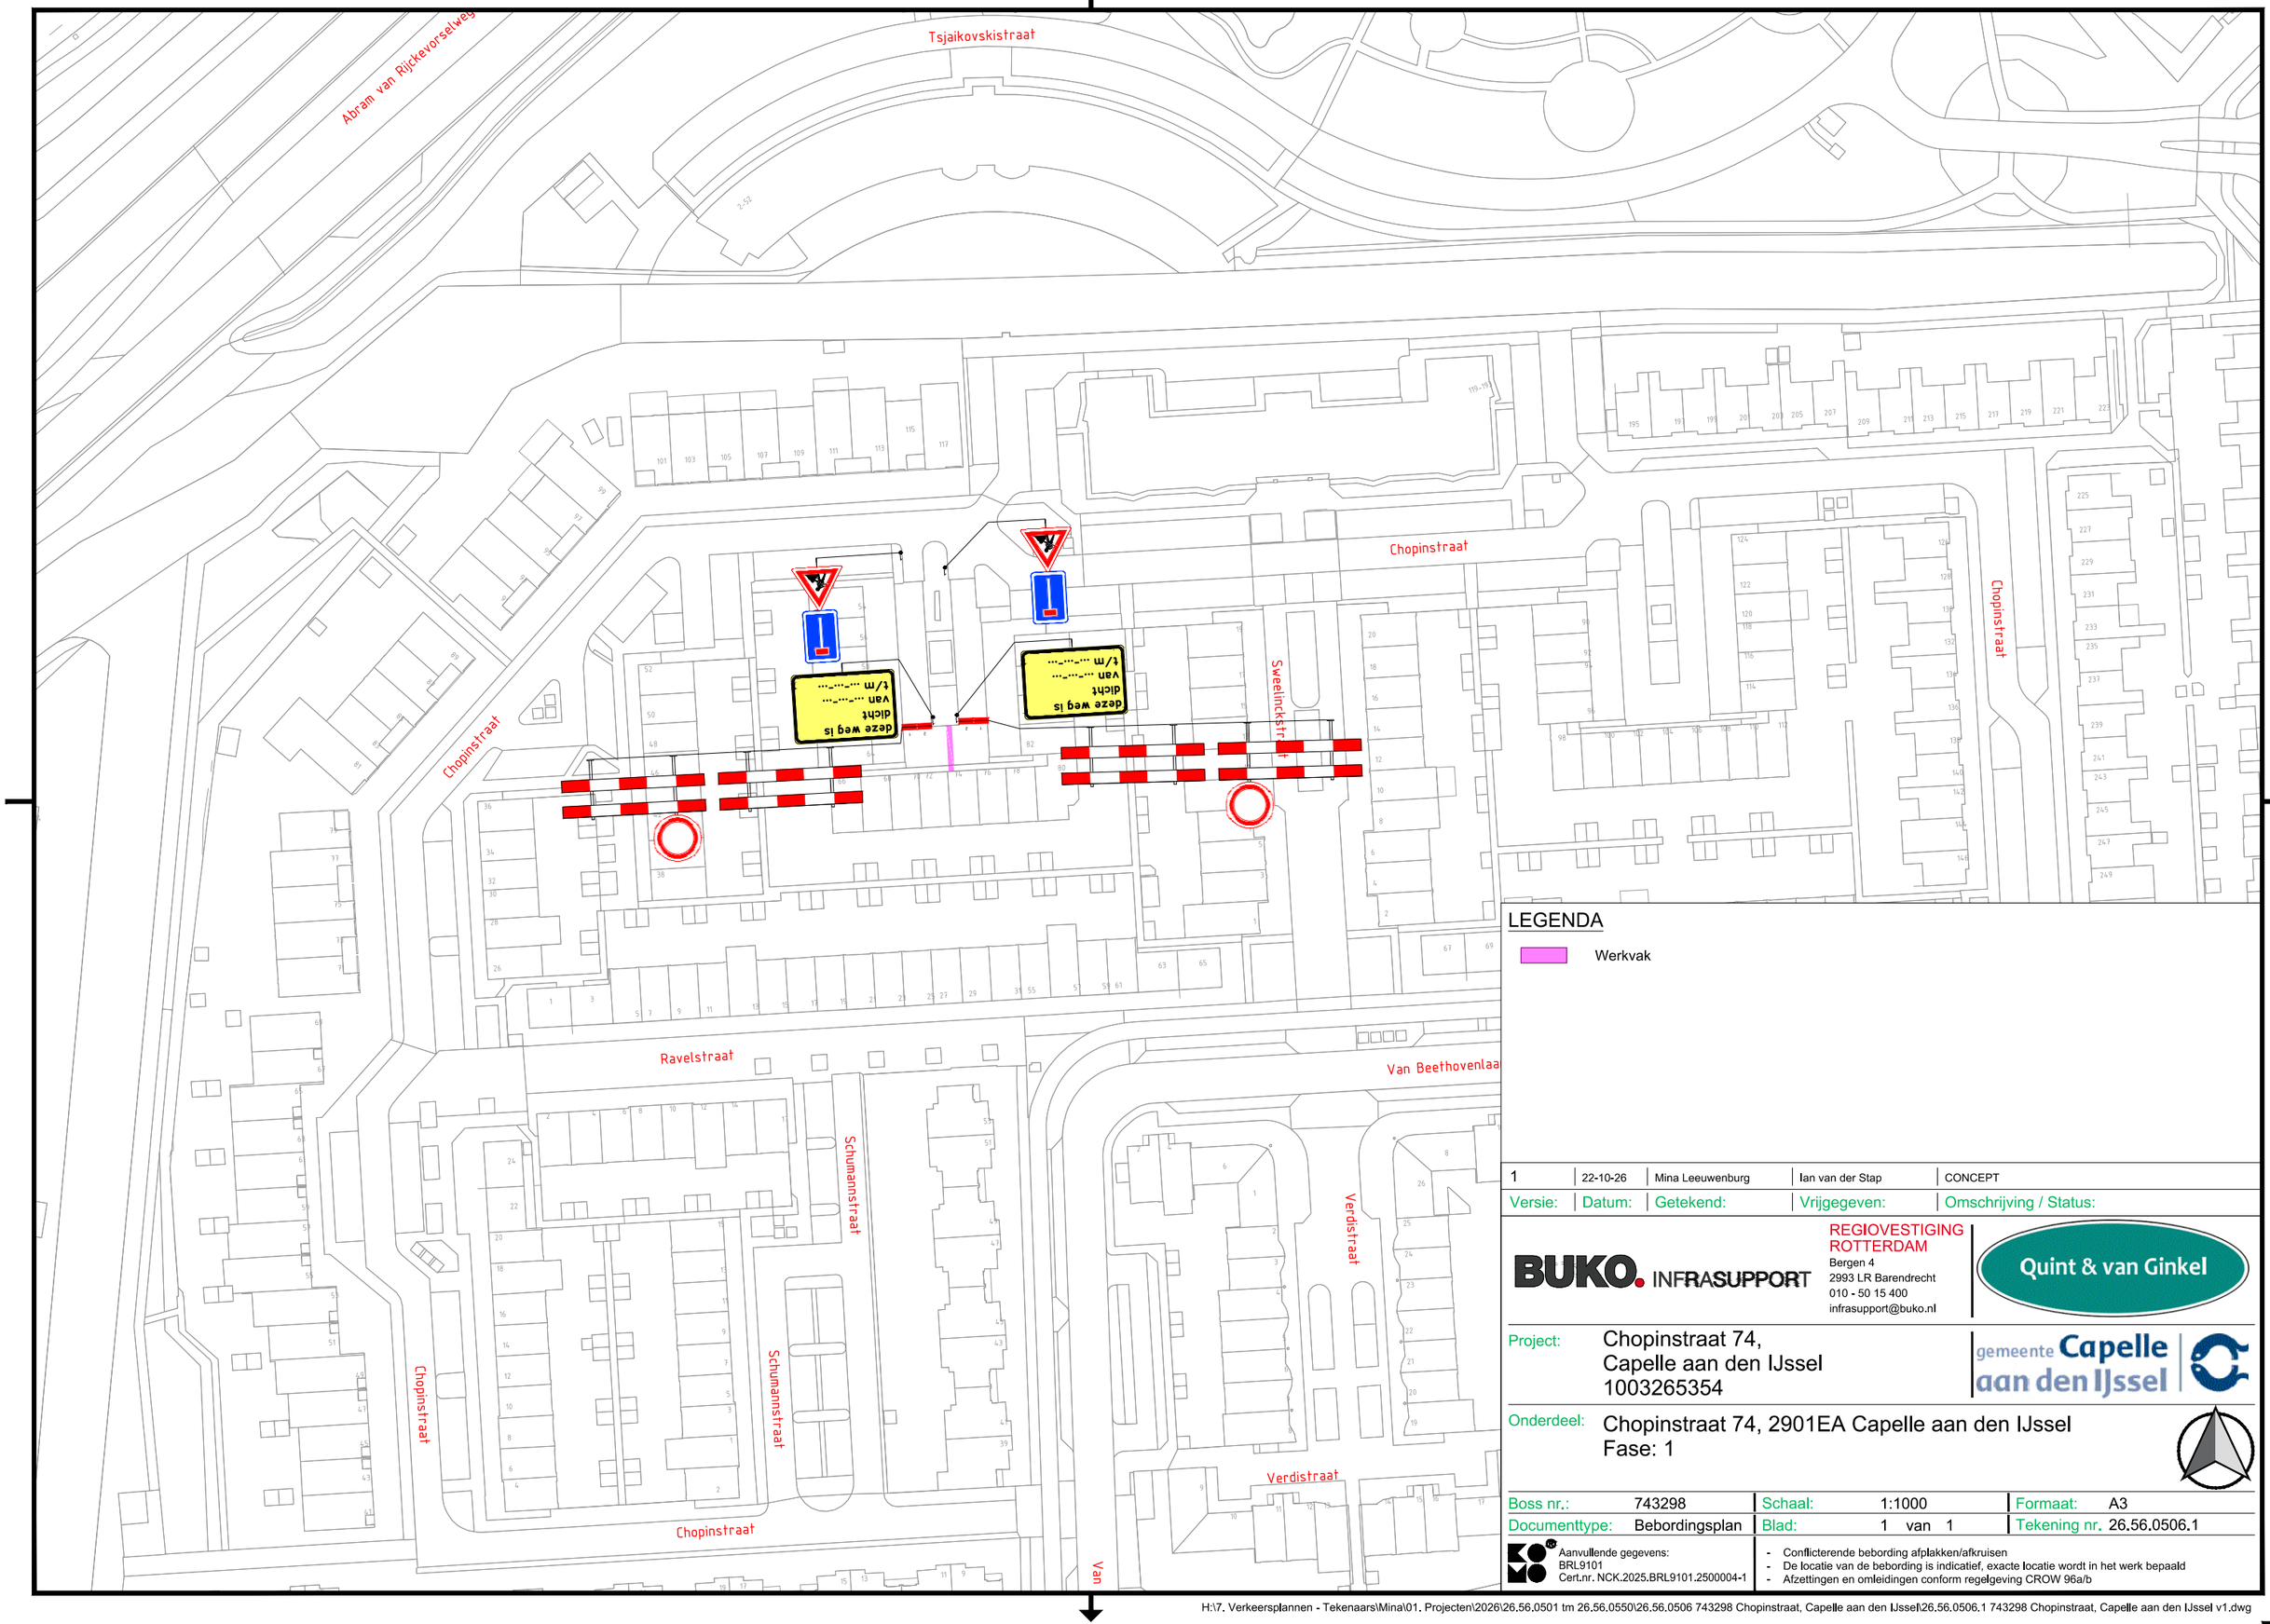


LEGENDA

Werkvak

Versie:	Datum:	Getekend:	Vrijgegeven:	Omschrijving / Status:
1	22-10-26	Mina Leeuwenburg	Ian van der Stap	CONCEPT

BUKO. INFRASUPPORT
REGIOVESTIGING ROTTERDAM
Bergen 4
2993 LR Barendrecht
010 - 50 15 400
infrasupport@buko.nl

Quint & van Ginkel

Project: Chopinstraat 74,
Capelle aan den IJssel
1003265354

gemeente Capelle aan den IJssel

Onderdeel: Chopinstraat 74, 2901EA Capelle aan den IJssel
Fase: 1

Boss nr.:	743298	Schaal:	1:1000	Formaat:	A3
Documenttype:	Bebordingsplan	Blad:	1 van 1	Tekening nr.	26.56.0506.1

Aanvullende gegevens:
BRL9101
Cert.nr. NCK.2025.BRL9101.2500004-1

- Conflicterende bebording afplakken/afkruisen
- De locatie van de bebording is indicatief, exacte locatie wordt in het werk bepaald
- Afzettingen en omleidingen conform regelgeving CROW 96a/b

H:\7. Verkeersplannen - Tekenaars\Mina\01. Projecten\2026\26.56.0501 tm 26.56.0550\26.56.0506 743298 Chopinstraat, Capelle aan den IJssel\26.56.0506.1 743298 Chopinstraat, Capelle aan den IJssel v1.dwg