


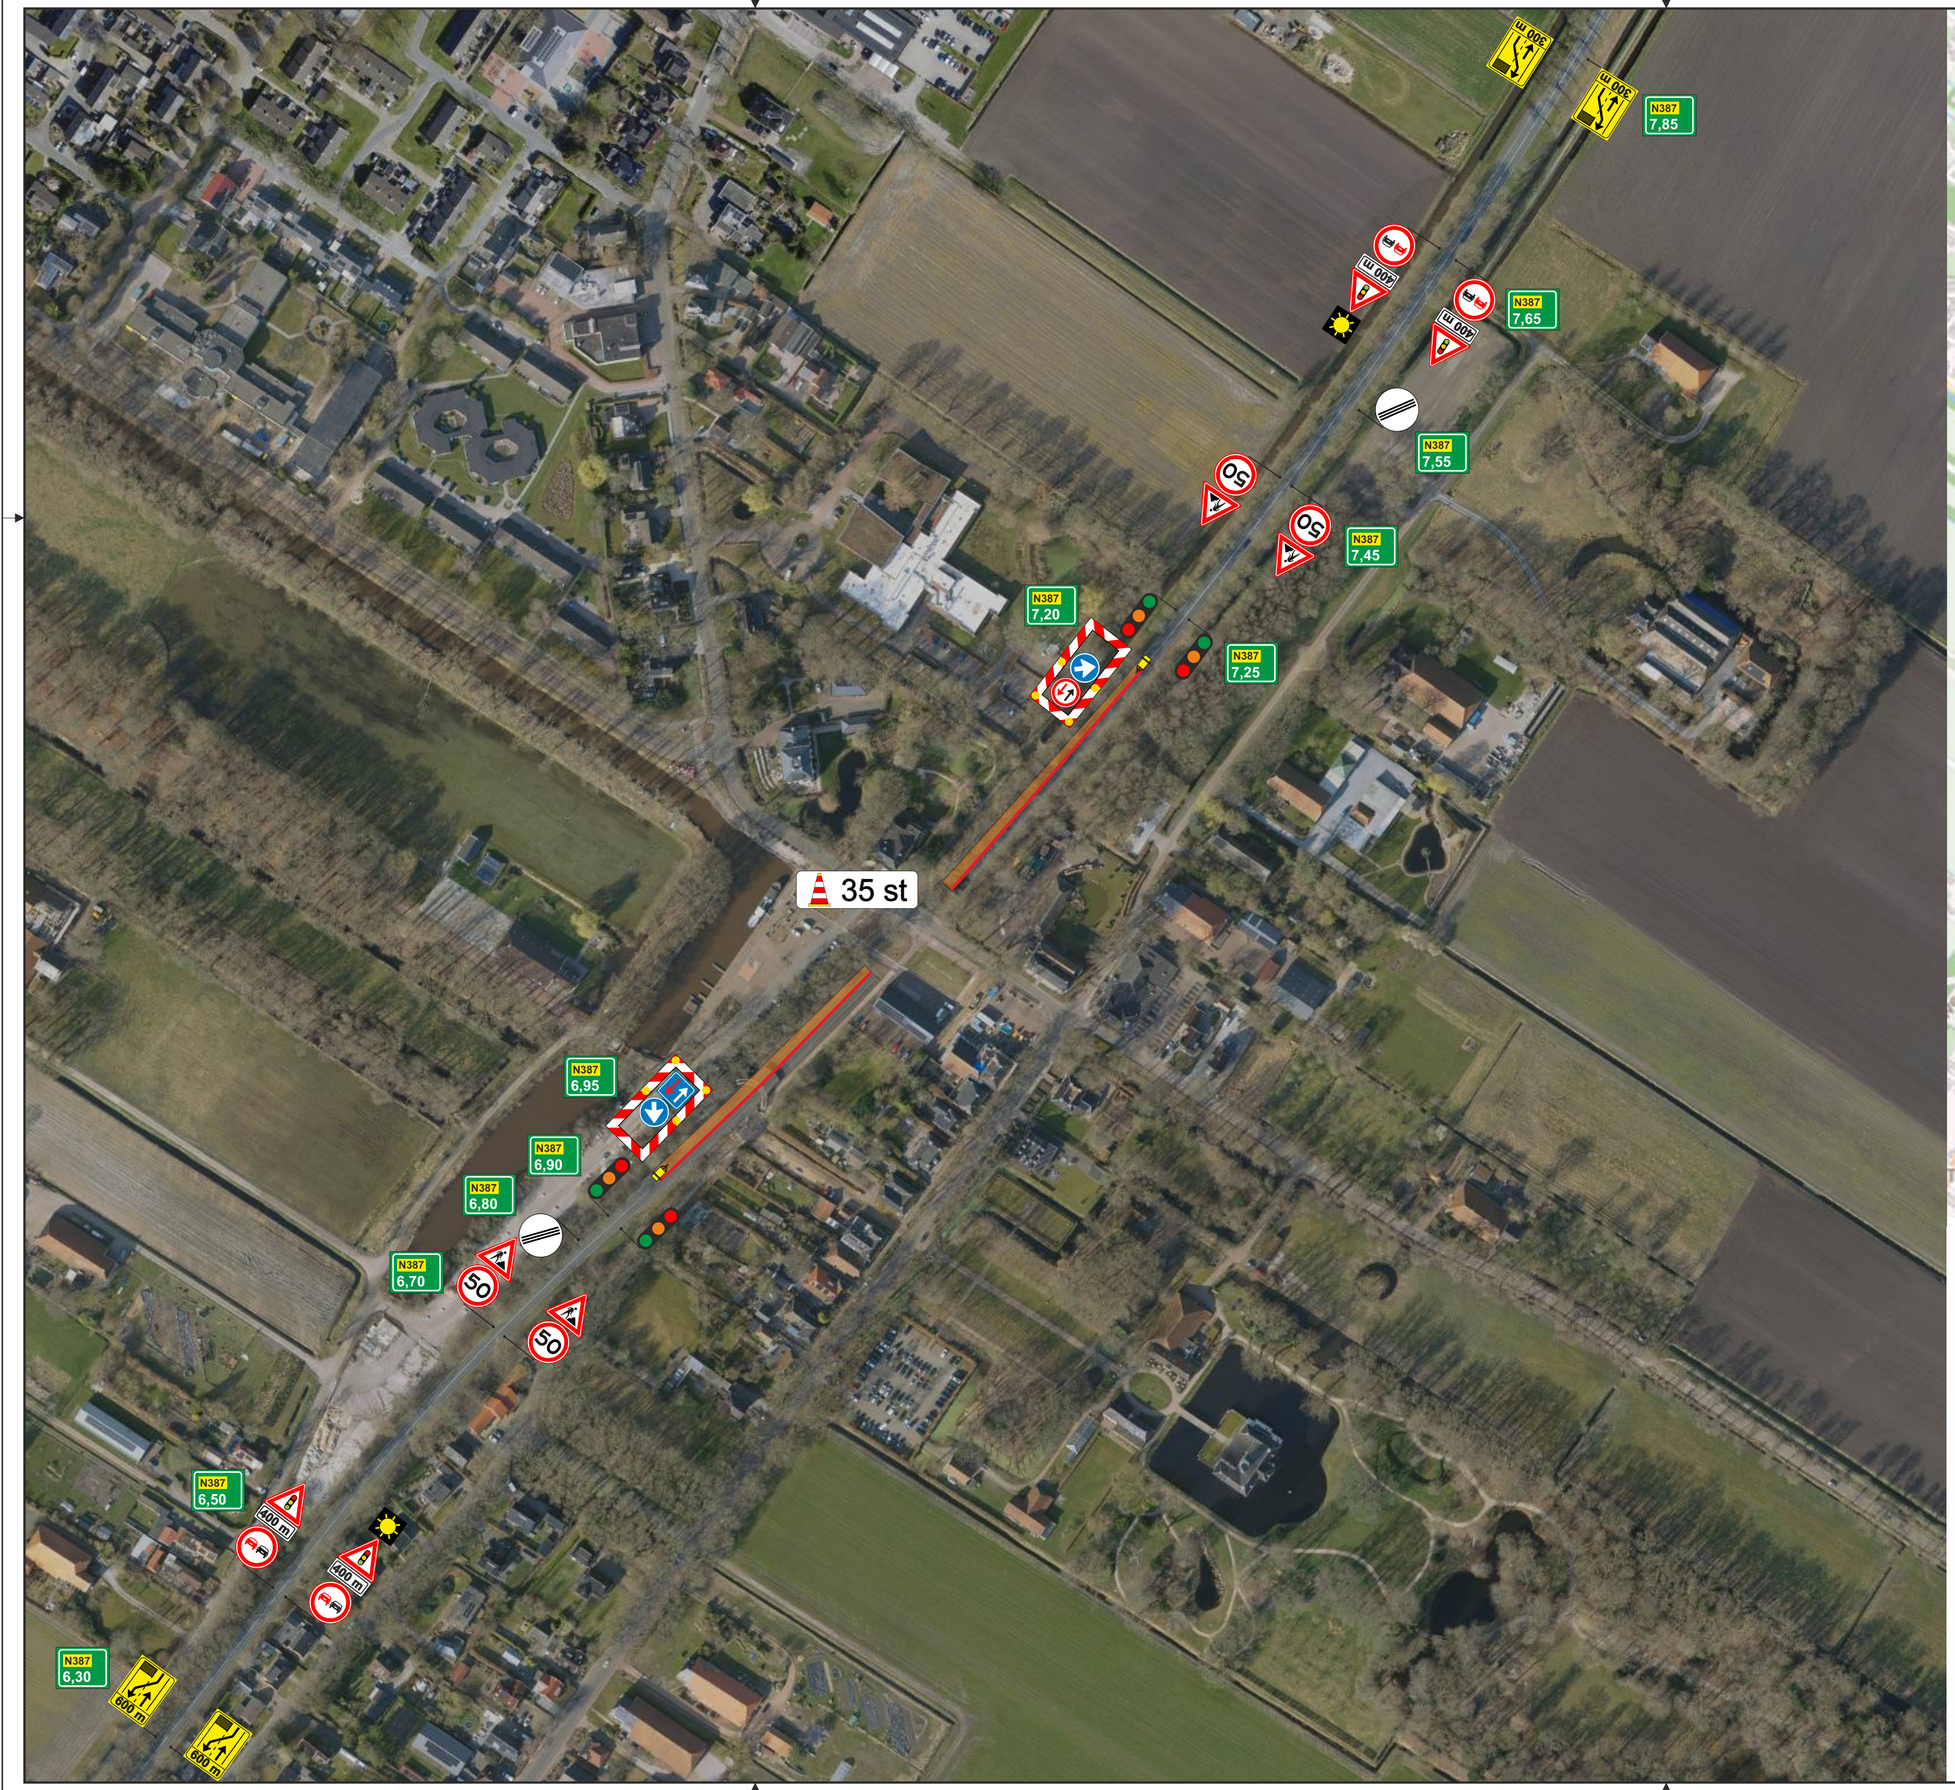

werkvak | 35 st | 350 m | verkeersregelaar

SPIN	Ja □	Nee ■	Melvin	Ja ■	Nee □
Markering	Ja □	Nee ■	Verlichting	Ja □	Nee ■
Langs afz.	Ja ■	Nee □	Kegel ■	Bakens □	Barrier □

Opdrachtgever: rimato
INDUSTRIËLE REINIGING | GEVELBEHEER | RIOOLBEHEER

Project: **N387 Slochteren**

Onderdeel: **Verkeersplan 7**

Tekeningnummer:	25734-VP-7-1-1.0	Status:	Definitief
Project locatie:	N387 Slochteren	Datum laatste aanpassing:	n.v.t.
Getekend door:	Julian klein	Datum: 02-12-2024	Formaat: A2
Gecontroleerd:	Niels van der Veen	Datum: 02-12-2024	Schaal: n.v.t.

Opmerking:

-Voor maatvoering (zover niet aangegeven) worden de richtlijnen gehanteerd zoals vermeld in publicaties 96a en 96b en van de CROW

Het copyright van deze tekening behoort toe aan:

WEGWIJS RENT
Groningen
Duinkerkenstraat 76
T (0594) 280124
info@wegwijsrent.nl