

Dagopstelling

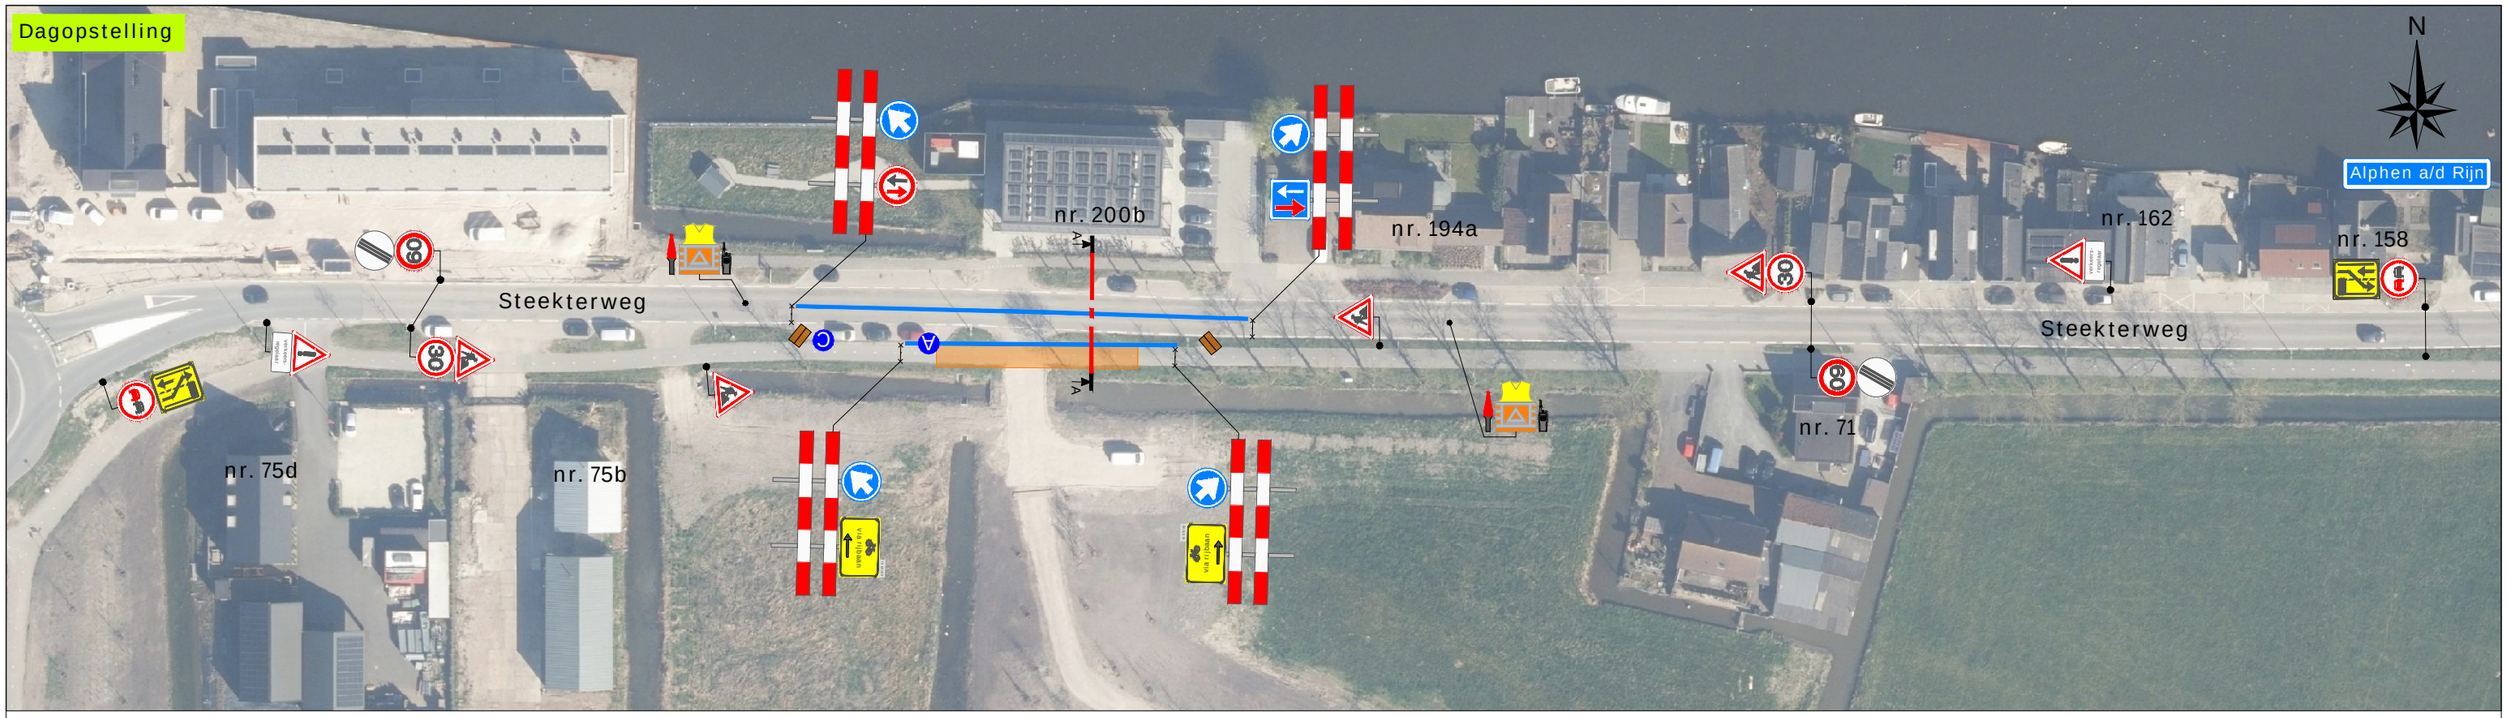

Nachtopstelling

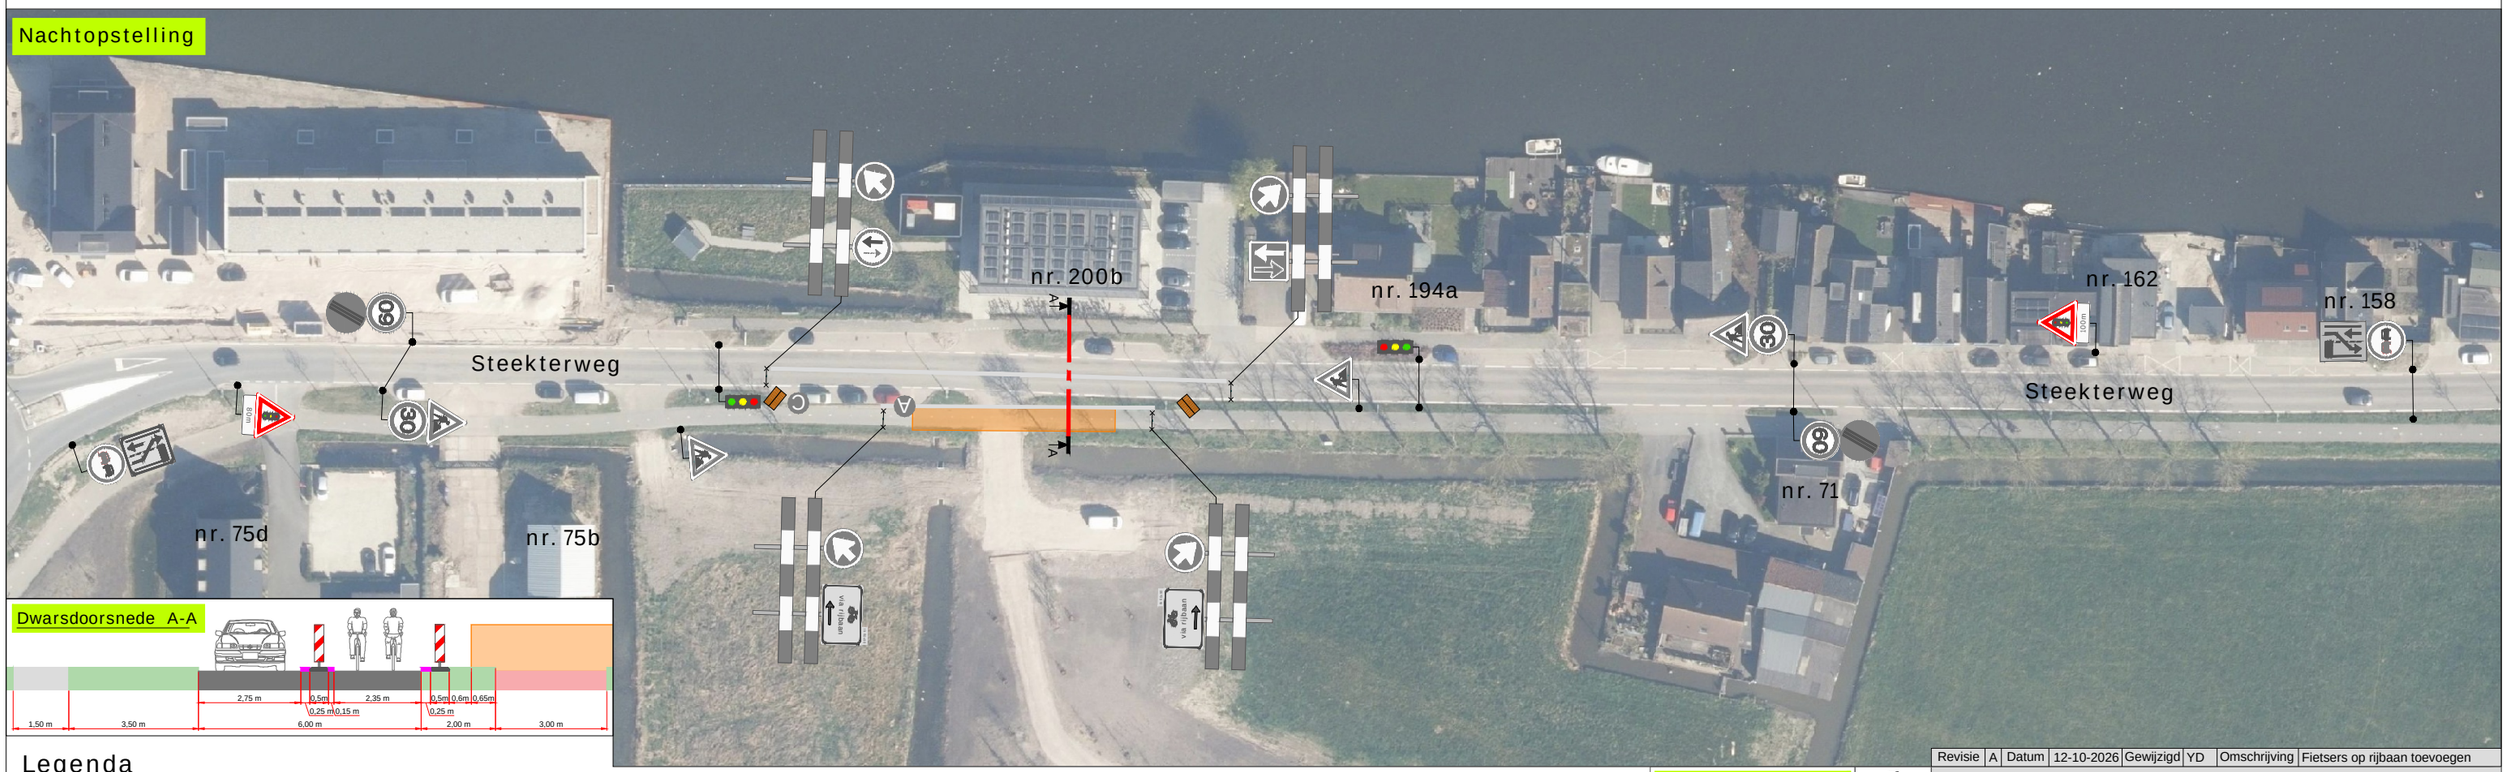

Dwarsdoorsnede A-A

Legenda

- Werkruimte
- Bakens (ca. 120 m)
- Rijplaten (4x)




A 1x C 1x

Let op!

Grijze bebording is al aanwezig

Werkvakindeling GOW

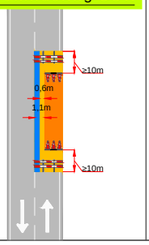

Revisie	A	Datum	12-10-2026	Gewijzigd	YD	Omschrijving	Fietsers op rijbaan toevoegen

Project: Steekterweg 202 te Alphen aan den Rijn

Tekeningnummer: 125-04208-01 — Ref.nr.: n.t.b.

Opdrachtgever:

Onderdeel: Verkeersmaatregel

Aard werkzaamheden: Kabels en Leidingen

Werkvoorbereider	: M. Staring		
Getekend	: M. Visser	Datum	: 30-09-2025
Gecontroleerd	: Y. Disseldorp	Datum	: 30-09-2025

Status: ■ Concept ☐ Definitief | Schaal: n.v.t. | Formaat: A3 | www.versluysgroep.nl | K54368

Plaatsing conform CROW 96a en 96b - Conflicterende bebording / bewegwijzering afdekken