


Fase 1.1

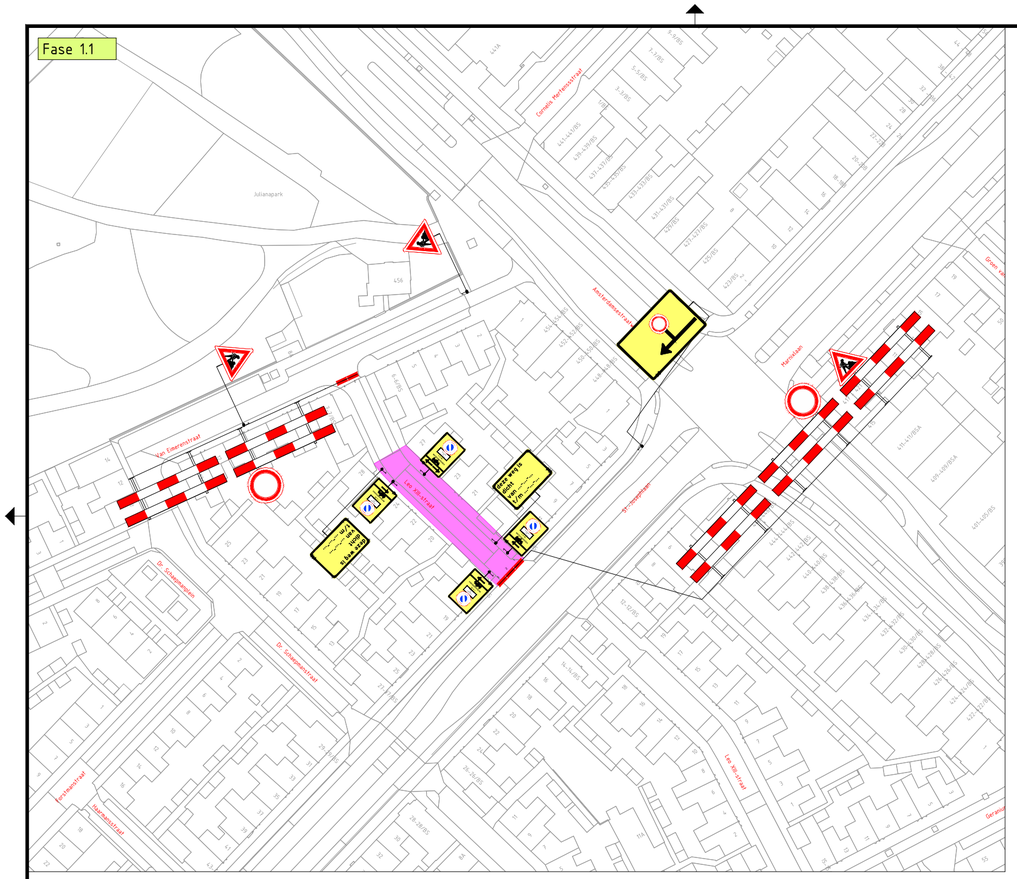


Fase 1.3

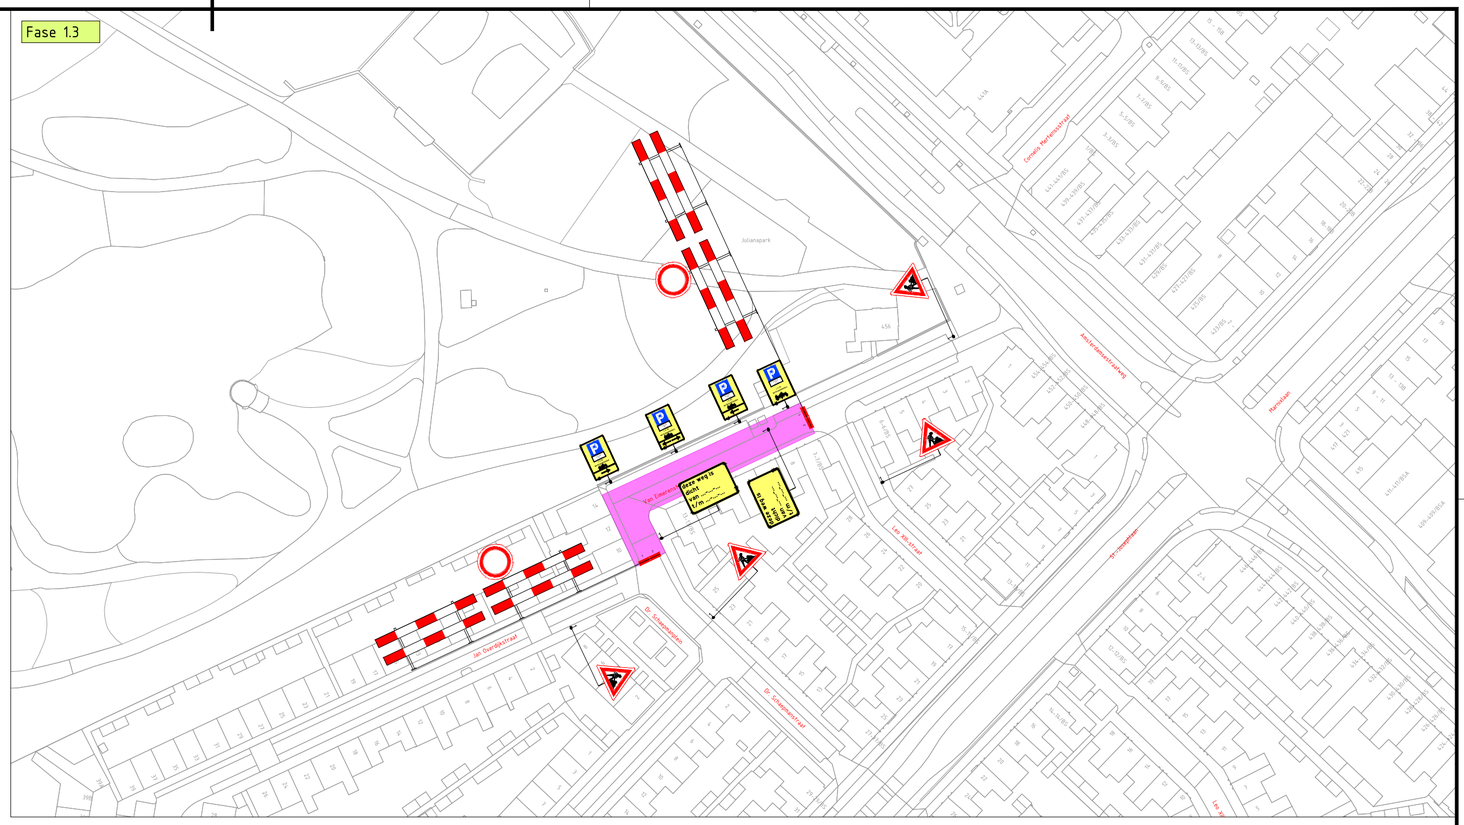

Fase 1.2

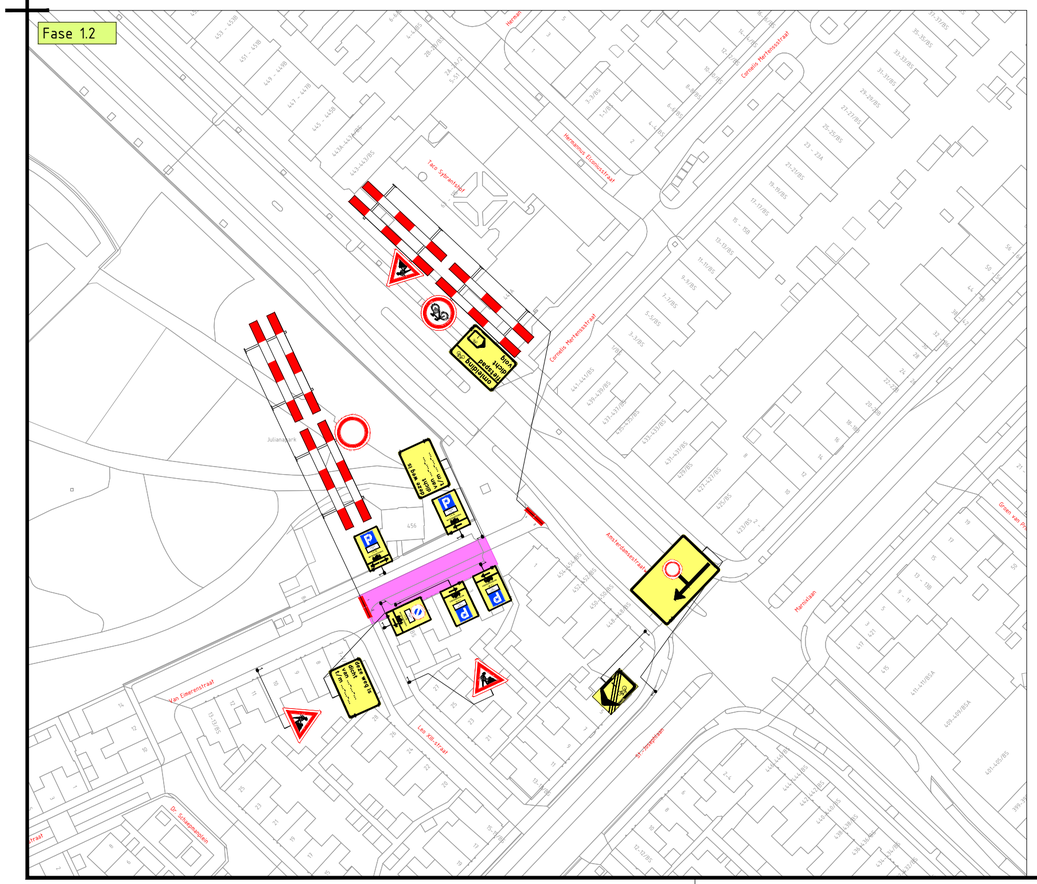

Fase 1.4

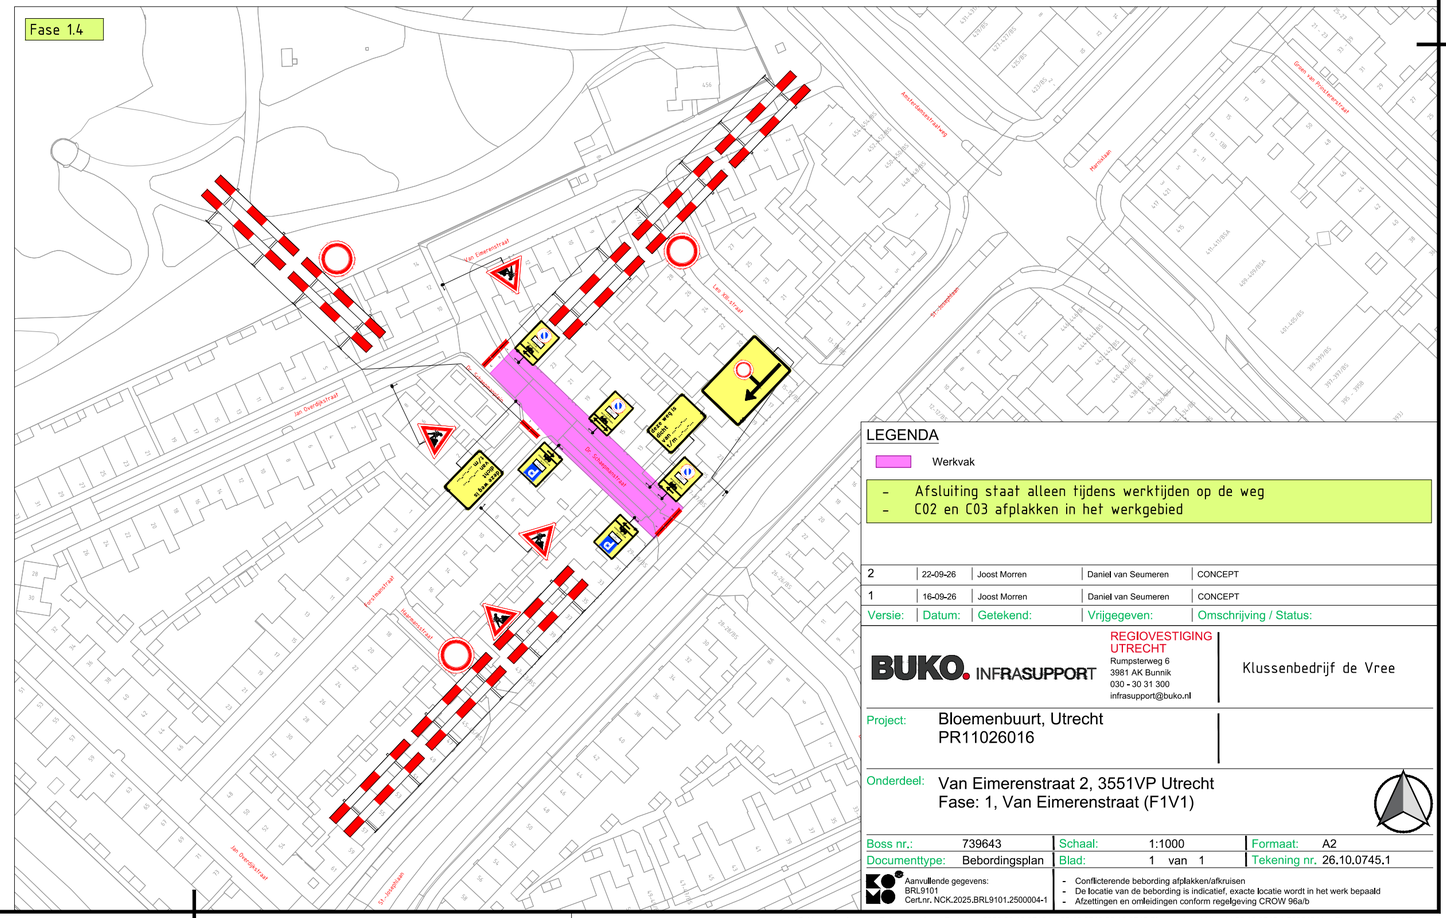

LEGENDA

Werkvak

- Afsluiting staat alleen tijdens werktijden op de weg
- C02 en C03 afplakken in het werkgebied

Versie:	Datum:	Getekend:	Vrijgegeven:	Omschrijving / Status:
2	22-09-26	Joost Morren	Daniel van Seumeren	CONCEPT
1	16-09-26	Joost Morren	Daniel van Seumeren	CONCEPT

BUKO. INFRASUPPORT
REGIOVESTIGING UTRECHT
Rumpsterweg 6
3981 AK Bunnik
030 - 30 31 300
infrasupport@buko.nl

Klussenbedrijf de Vree

Project: Bloemenbuurt, Utrecht
PR11026016

Onderdeel: Van Eimerenstraat 2, 3551VP Utrecht
Fase: 1, Van Eimerenstraat (F1V1)

Boss nr.:	739643	Schaal:	1:1000	Formaat:	A2
Documenttype:	Bebordingsplan	Blad:	1 van 1	Tekening nr.	26.10.0745.1

Aanvullende gegevens:
BRL9101
Cert.nr. NCK.2025.BRL9101.2500004-1

- Conflicterende bebording afplakken/afkruisen
- De locatie van de bebording is indicatief, exacte locatie wordt in het werk bepaald
- Afzettingen en omleidingen conform regelgeving CROW 96a/b