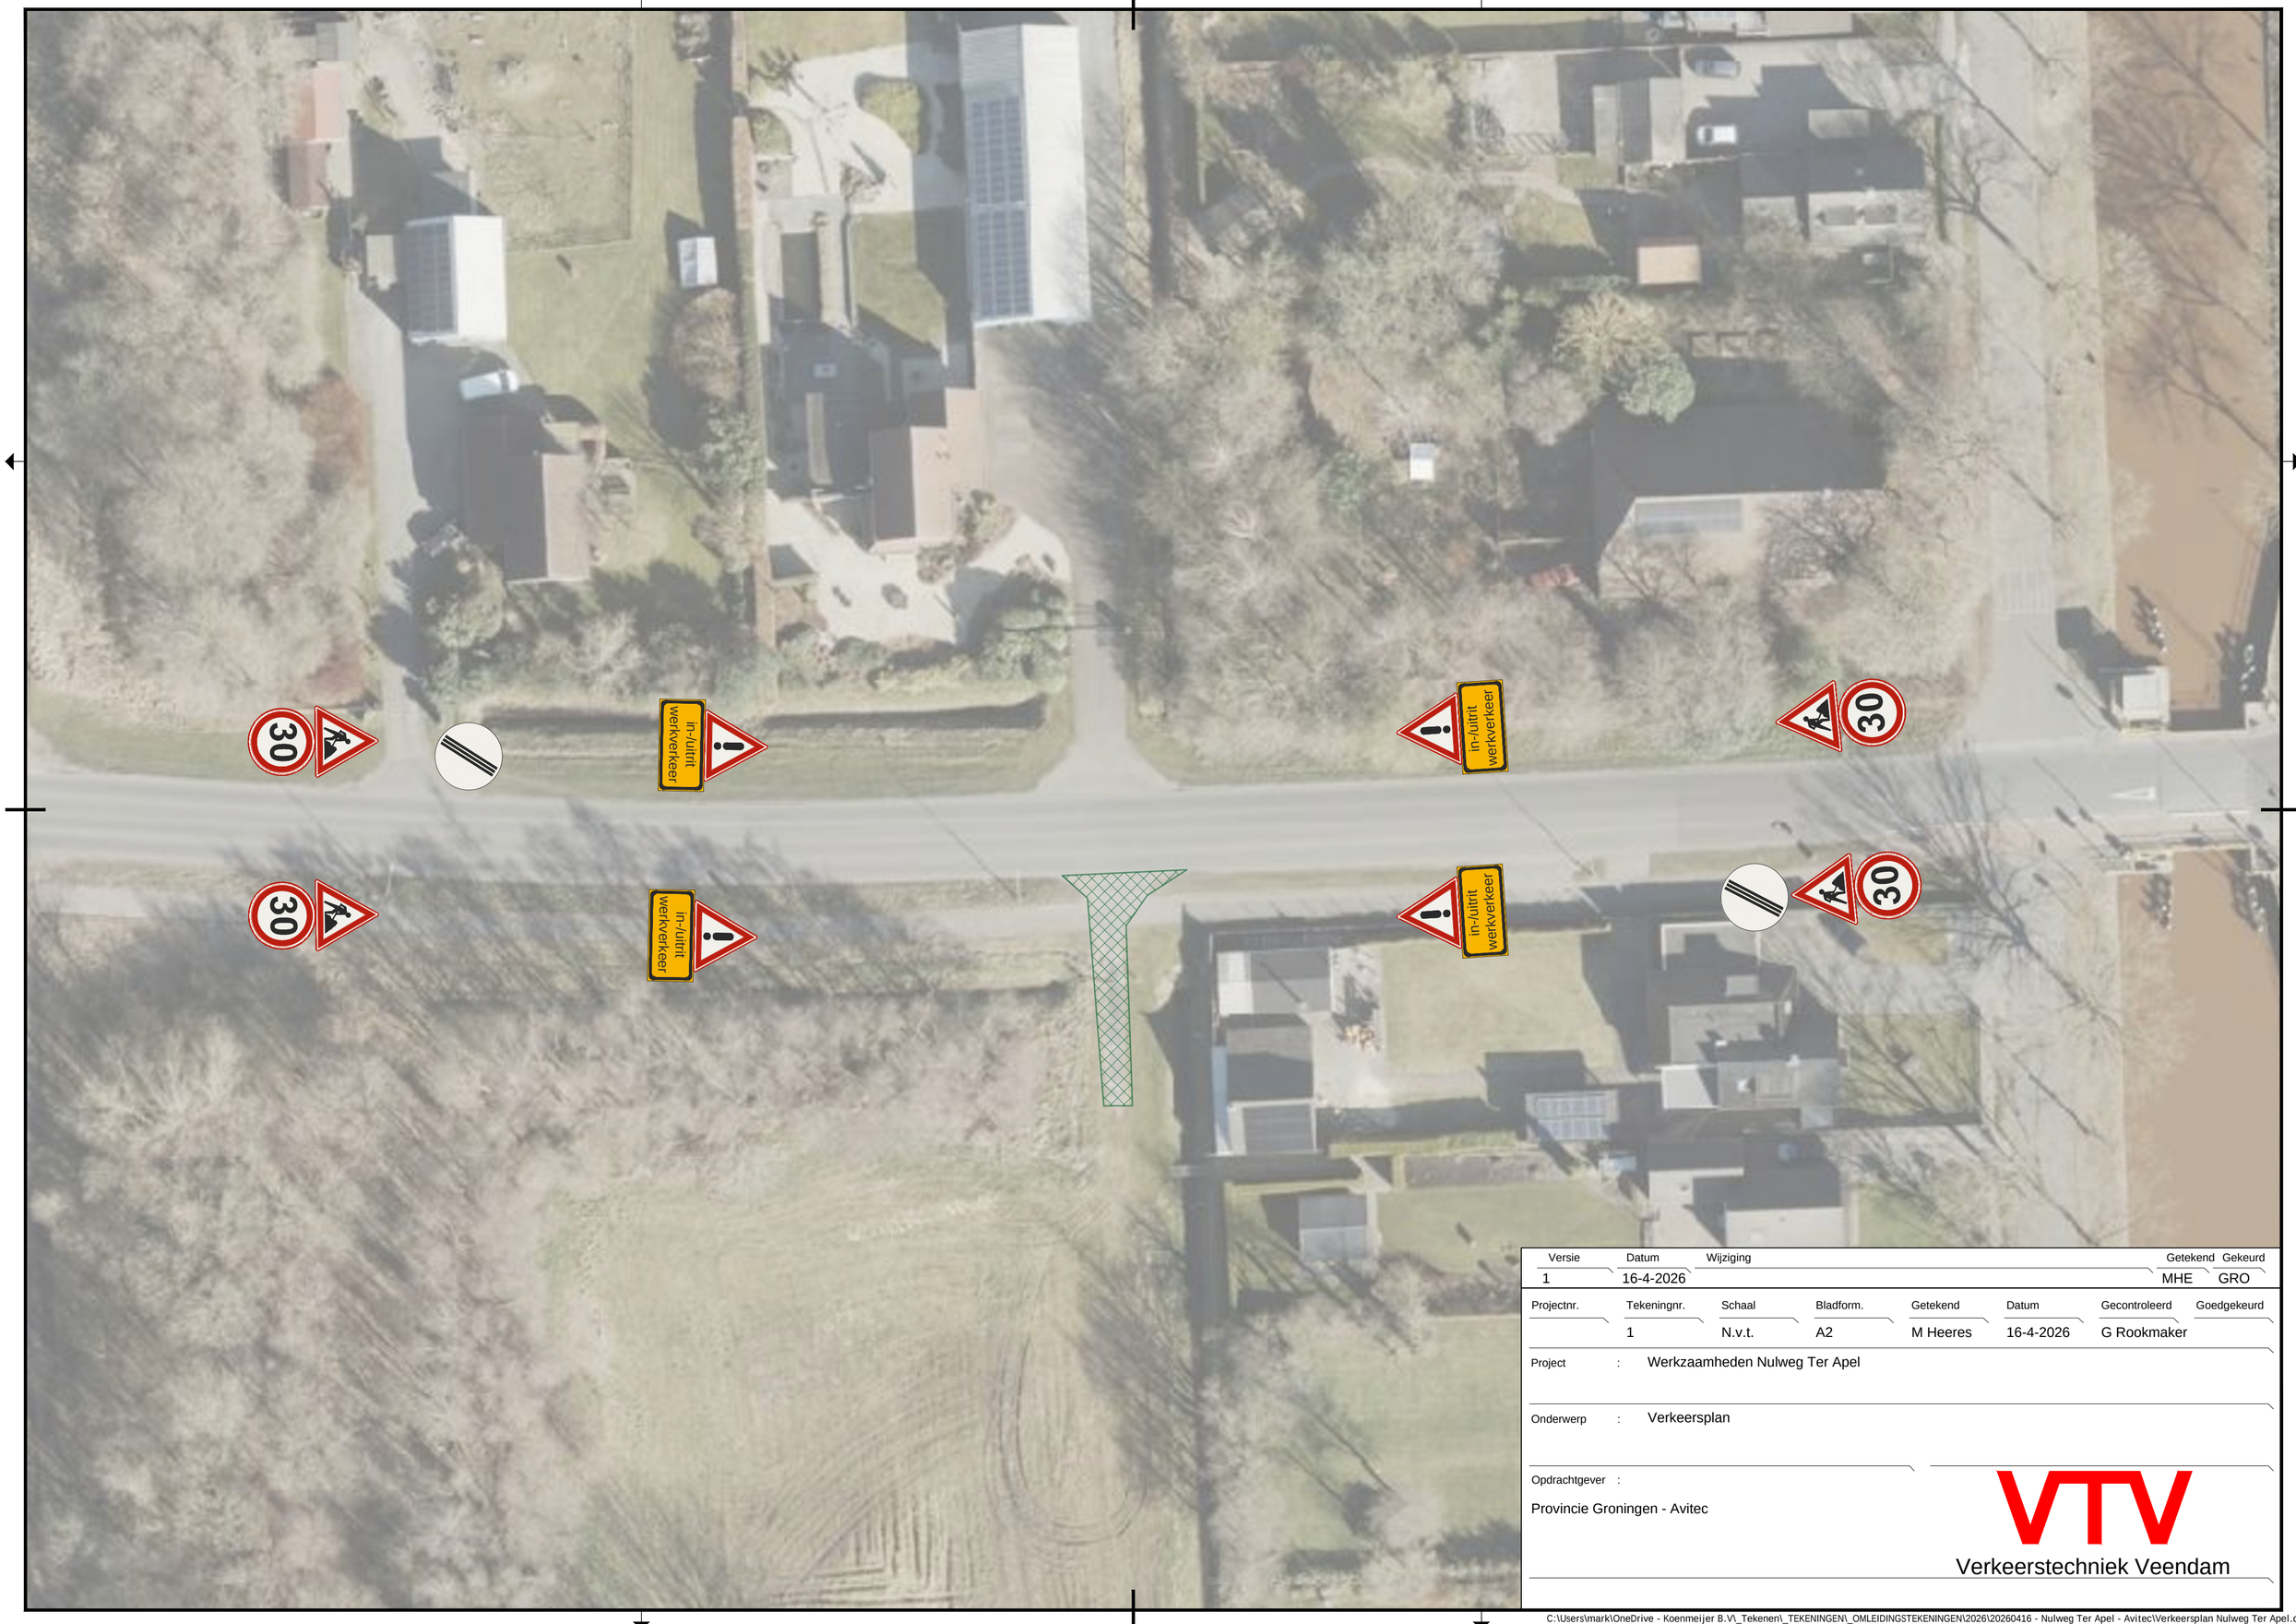


Versie	Datum	Wijziging	Getekend	Gekeurd
1	16-4-2026		MHE	GRO

Projectnr.	Tekeningnr.	Schaal	Bladform.	Getekend	Datum	Gecontroleerd	Goedgekeurd
	1	N.v.t.	A2	M Heeres	16-4-2026	G Rookmaker	

Project : Werkzaamheden Nulweg Ter Apel

Onderwerp : Verkeersplan

Opdrachtgever :

Provincie Groningen - Avitec

VTV
Verkeerstechniek Veendam

C:\Users\mark\OneDrive - Koenmeijer B.V_Tekenen_TEKENINGEN_OMLEIDINGSTEKENINGEN\2026\20260416 - Nulweg Ter Apel - Avitec\Verkeersplan Nulweg Ter Apel.dwg