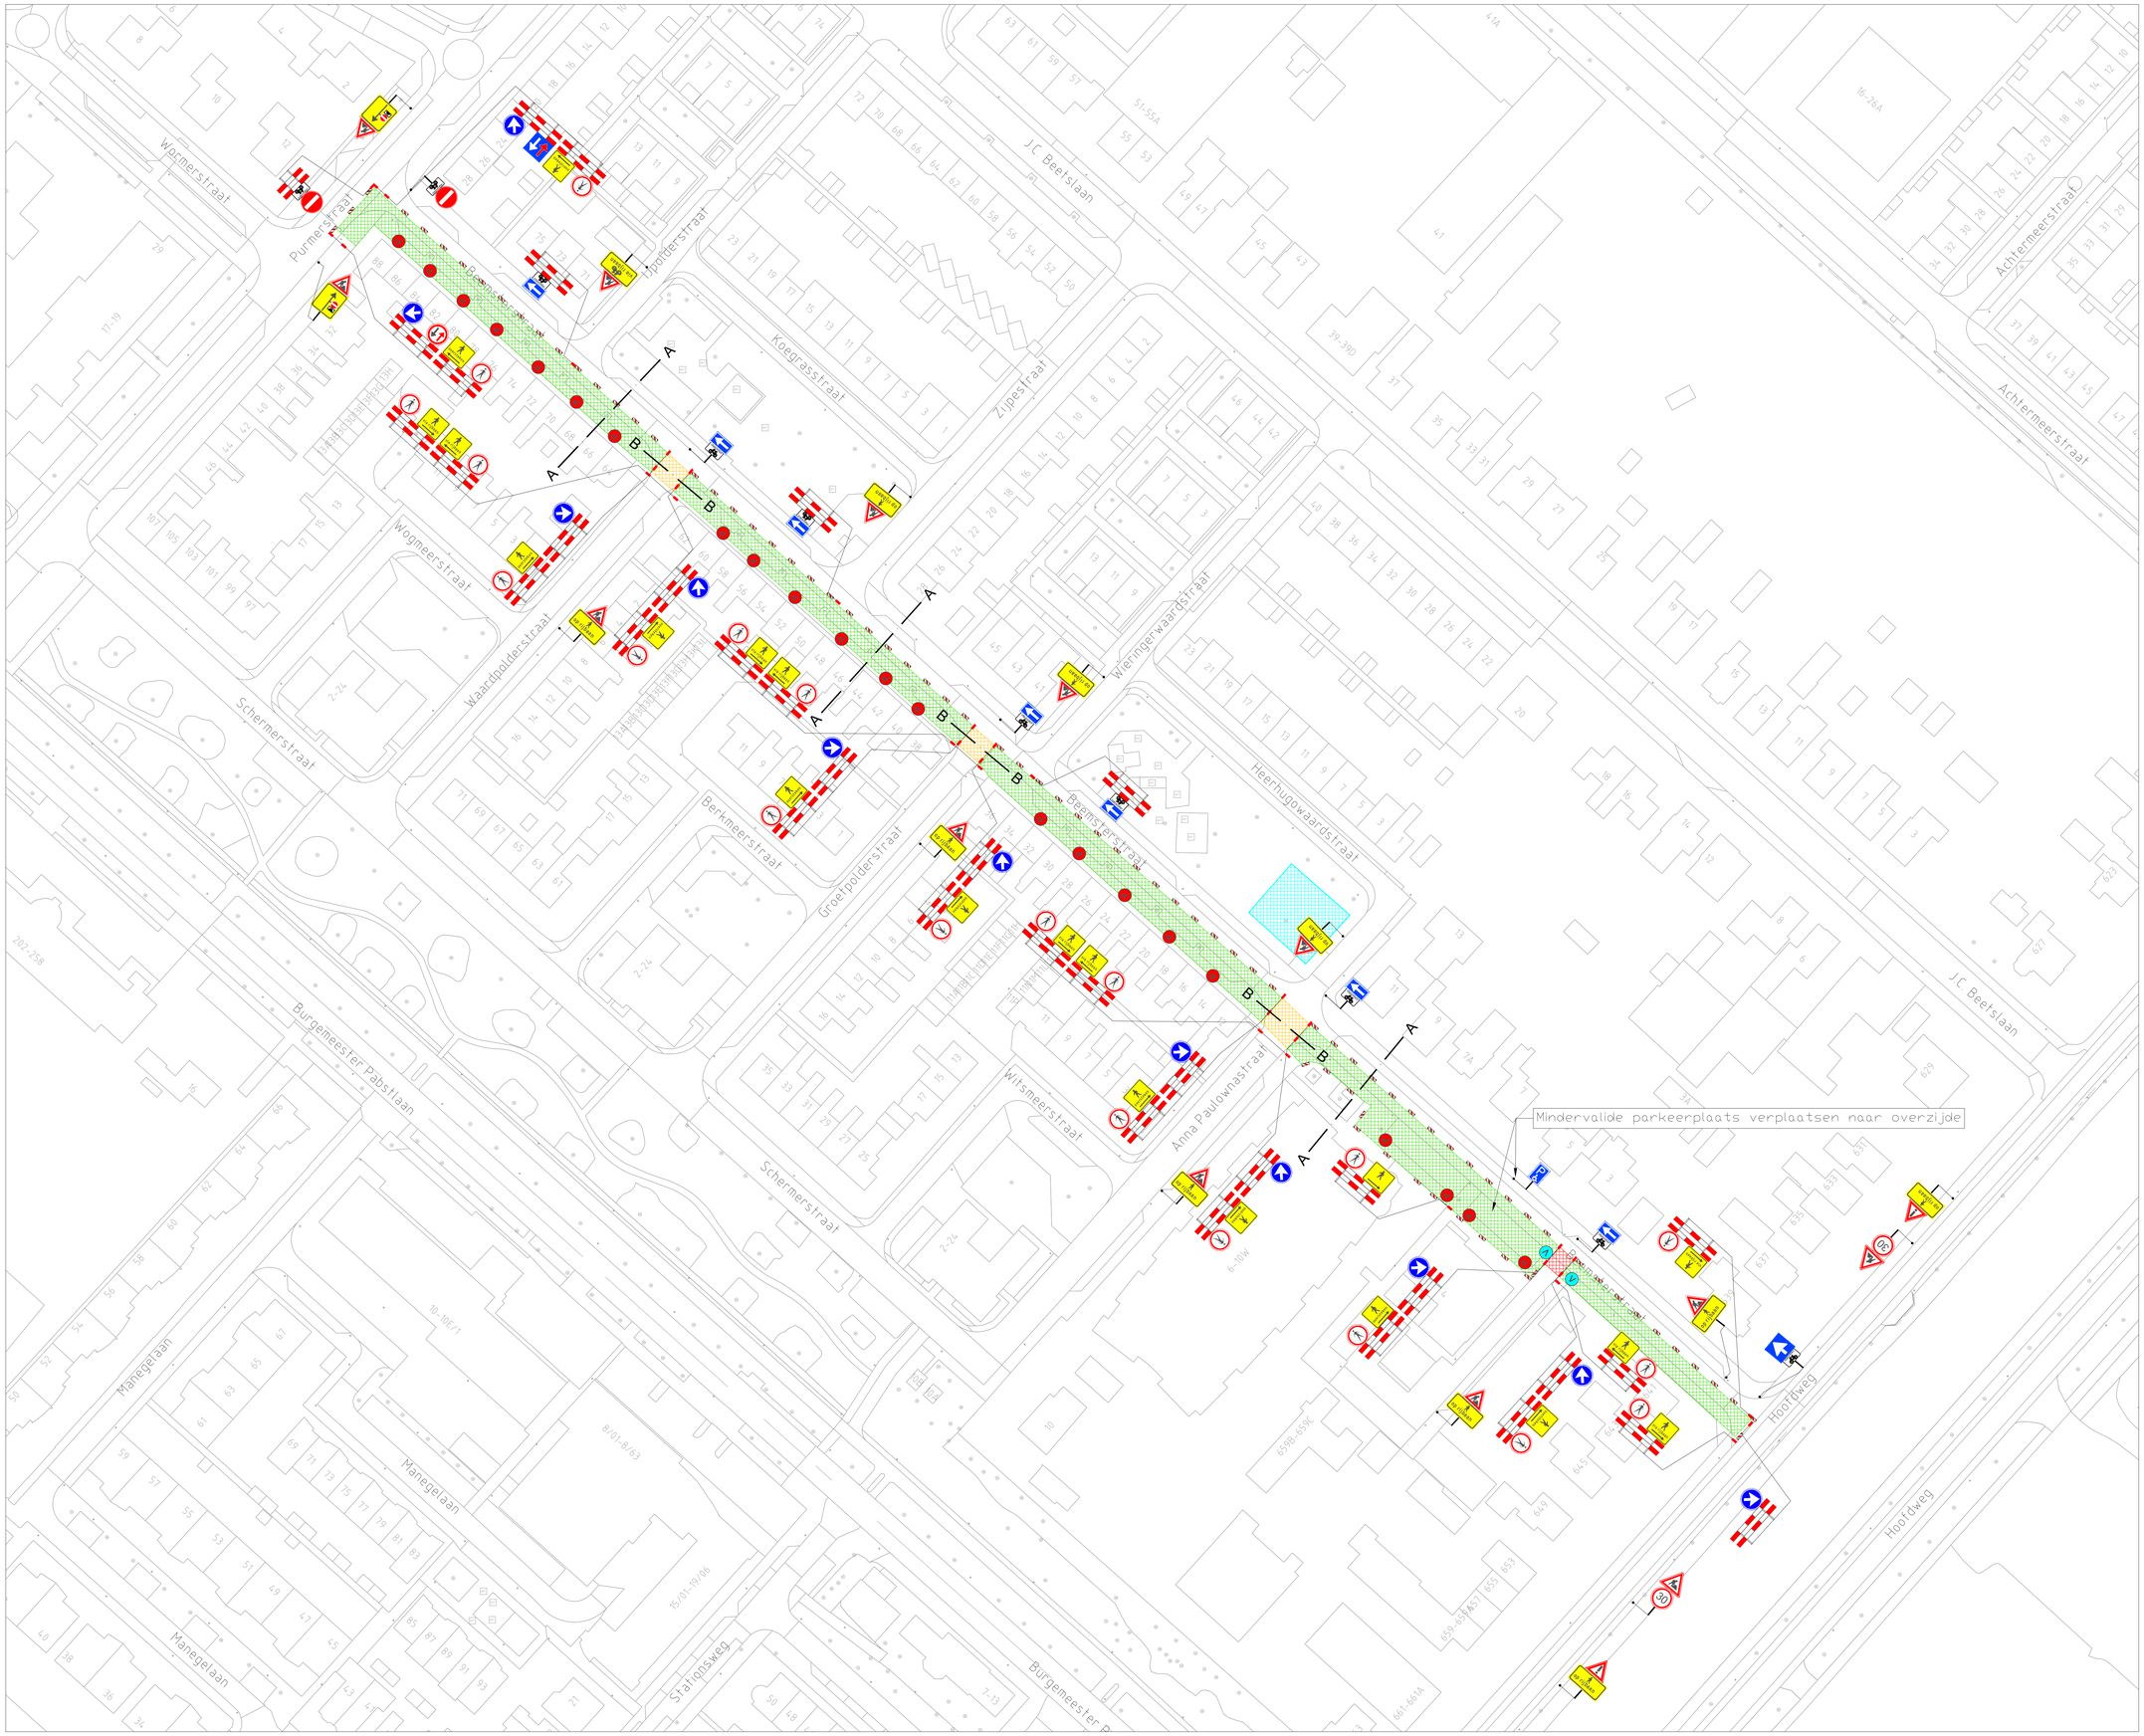



VERKLARING

- Werkvak
- Werkvak half om half
- Werkvak dagafsluiting
- Opslag
- Schrikhek
- Geleidebaken
- Parkeerverboden
- Vooraankondiging


geen doorgaand verkeer i.v.m. werkzaamheden vrij t/m

OPMERKING:

- In- en uitritten iom bewoners.
- Werk gefaseerd uitvoeren (5 Subfases)
- Woningen blijven bereikbaar dmv loopschotten

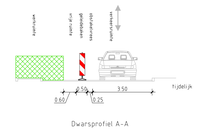


Dwarsprofiel A-A

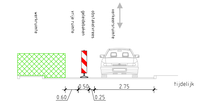

Dwarsprofiel B-B

Afzetting tbv werkvak half om half en werkvak dagafsluiting

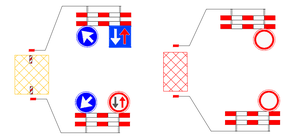

Wijziging	Datum	Omschrijving	Tekenaar	Controle
C	29-07-2026	Definitief	B. van der Velde	A. de Leeuw
B	29-04-2026		B. van der Velde	A. de Leeuw
A	01-12-2025		B. van der Velde	A. de Leeuw

Opdrachtgever:

van Baarsen

Gebr. van Egdom & Zn.
Verkeerswerken
Diederik Sonoyweg 7
1509 BR Zaandam
tel: 06-22491636
E-mail: info@HvEverkeer.nl
Website : www.HvEverkeer.nl

Project:
Beemsterstraat, Hoofddorp
VBB 25317

Onderdeel:
Toepassen tijdelijke verkeersmaatregelen

Formaat	Schaal
A0	n.v.t.

Tekening nummer: 25.3.1603.1-C

© HvE Verkeerswerken Ontwerp en Advies