Detail 1

Detail 2

Detail 3

LEGENDA

- werkruimte
- kegels
- tijdelijke verharding - (kunststof) rijplaten
- aanwezige bebording
- vooraankondiging
  * Plaatsing minimaal 2 weken voor aanvang werkzaamheden.

deze weg dicht van: ...h ... tot: ...h ...

140/105 900x1300

NCK.2023.0308.BPL.0101.HC029

INFO

DATUM	SCHAAL	VERSIE	FORMAAT
27-08-2026	1:1000	1.0	A1

TEKENAAR	CONTROLE	VRIJGAVE
JDI	JSP	JBL

PROJECT	PA2604007 - Road Maintenence Support MGZ26200.113
OMSCHRIJVING	Verkeersmaatregelen N232 Schipholweg brug en kruising OV Hub

PA2604007-02A01

TEKENINGNUMMER

ROAD MAINTENANCE SUPPORT BV

Avec Infra
Kanaaldijk Zuid 3-A
5482 ZW Schijndel
avec-infra.nl

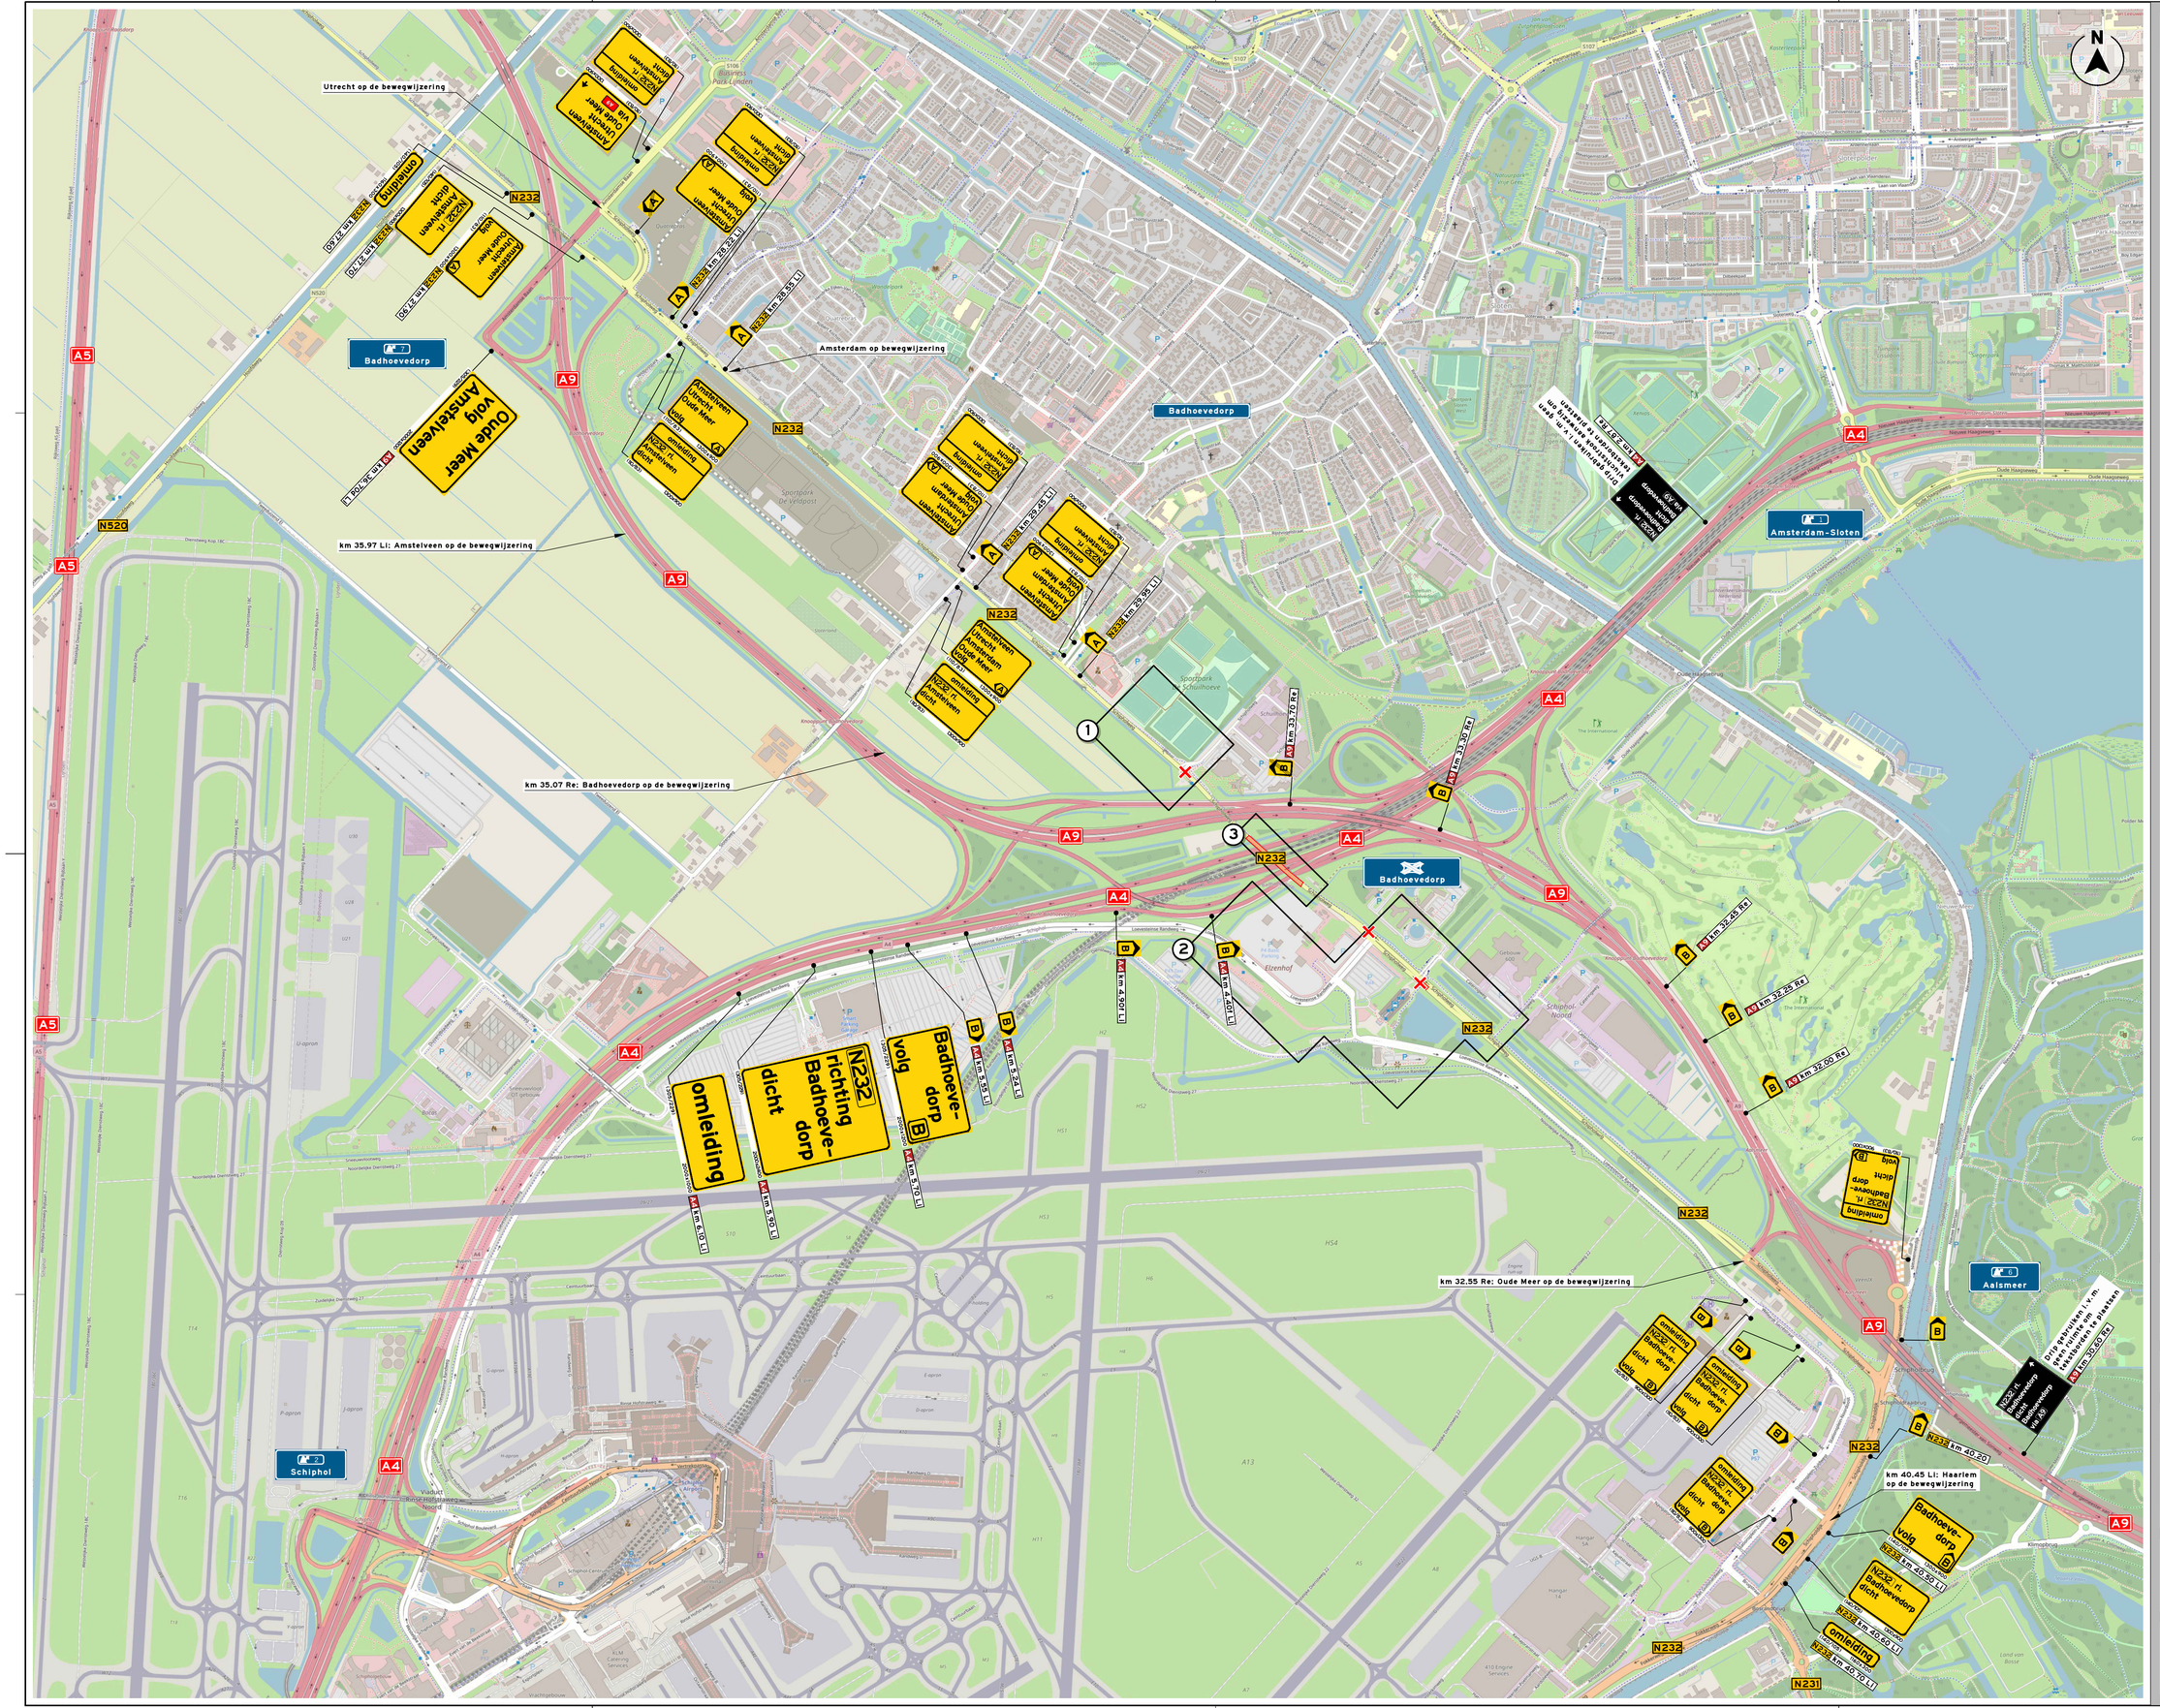

LEGENDA

- werkruimte
- afsluiting

INFO

DATUM	SCHAAL	VERSIE	FORMAAT
27-08-2026	1:8000	1.0	A1

TEKENAAR	CONTROLE	VRIJGAVE
JDI	JSP	JBL

PROJECT	PA2604007 - Road Maintenence Support MGZ26200.113
OMSCHRIJVING	Verkeersmaatregelen N232 Schipholweg brug en kruising OV Hub

PA2604007-02A01

T E K E N I N G N U M M E R

ROAD MAINTENANCE SUPPORT BV

Avec Infra
Kanaaldijk Zuid 3-A
5482 ZW Schijndel
avec-infra.nl