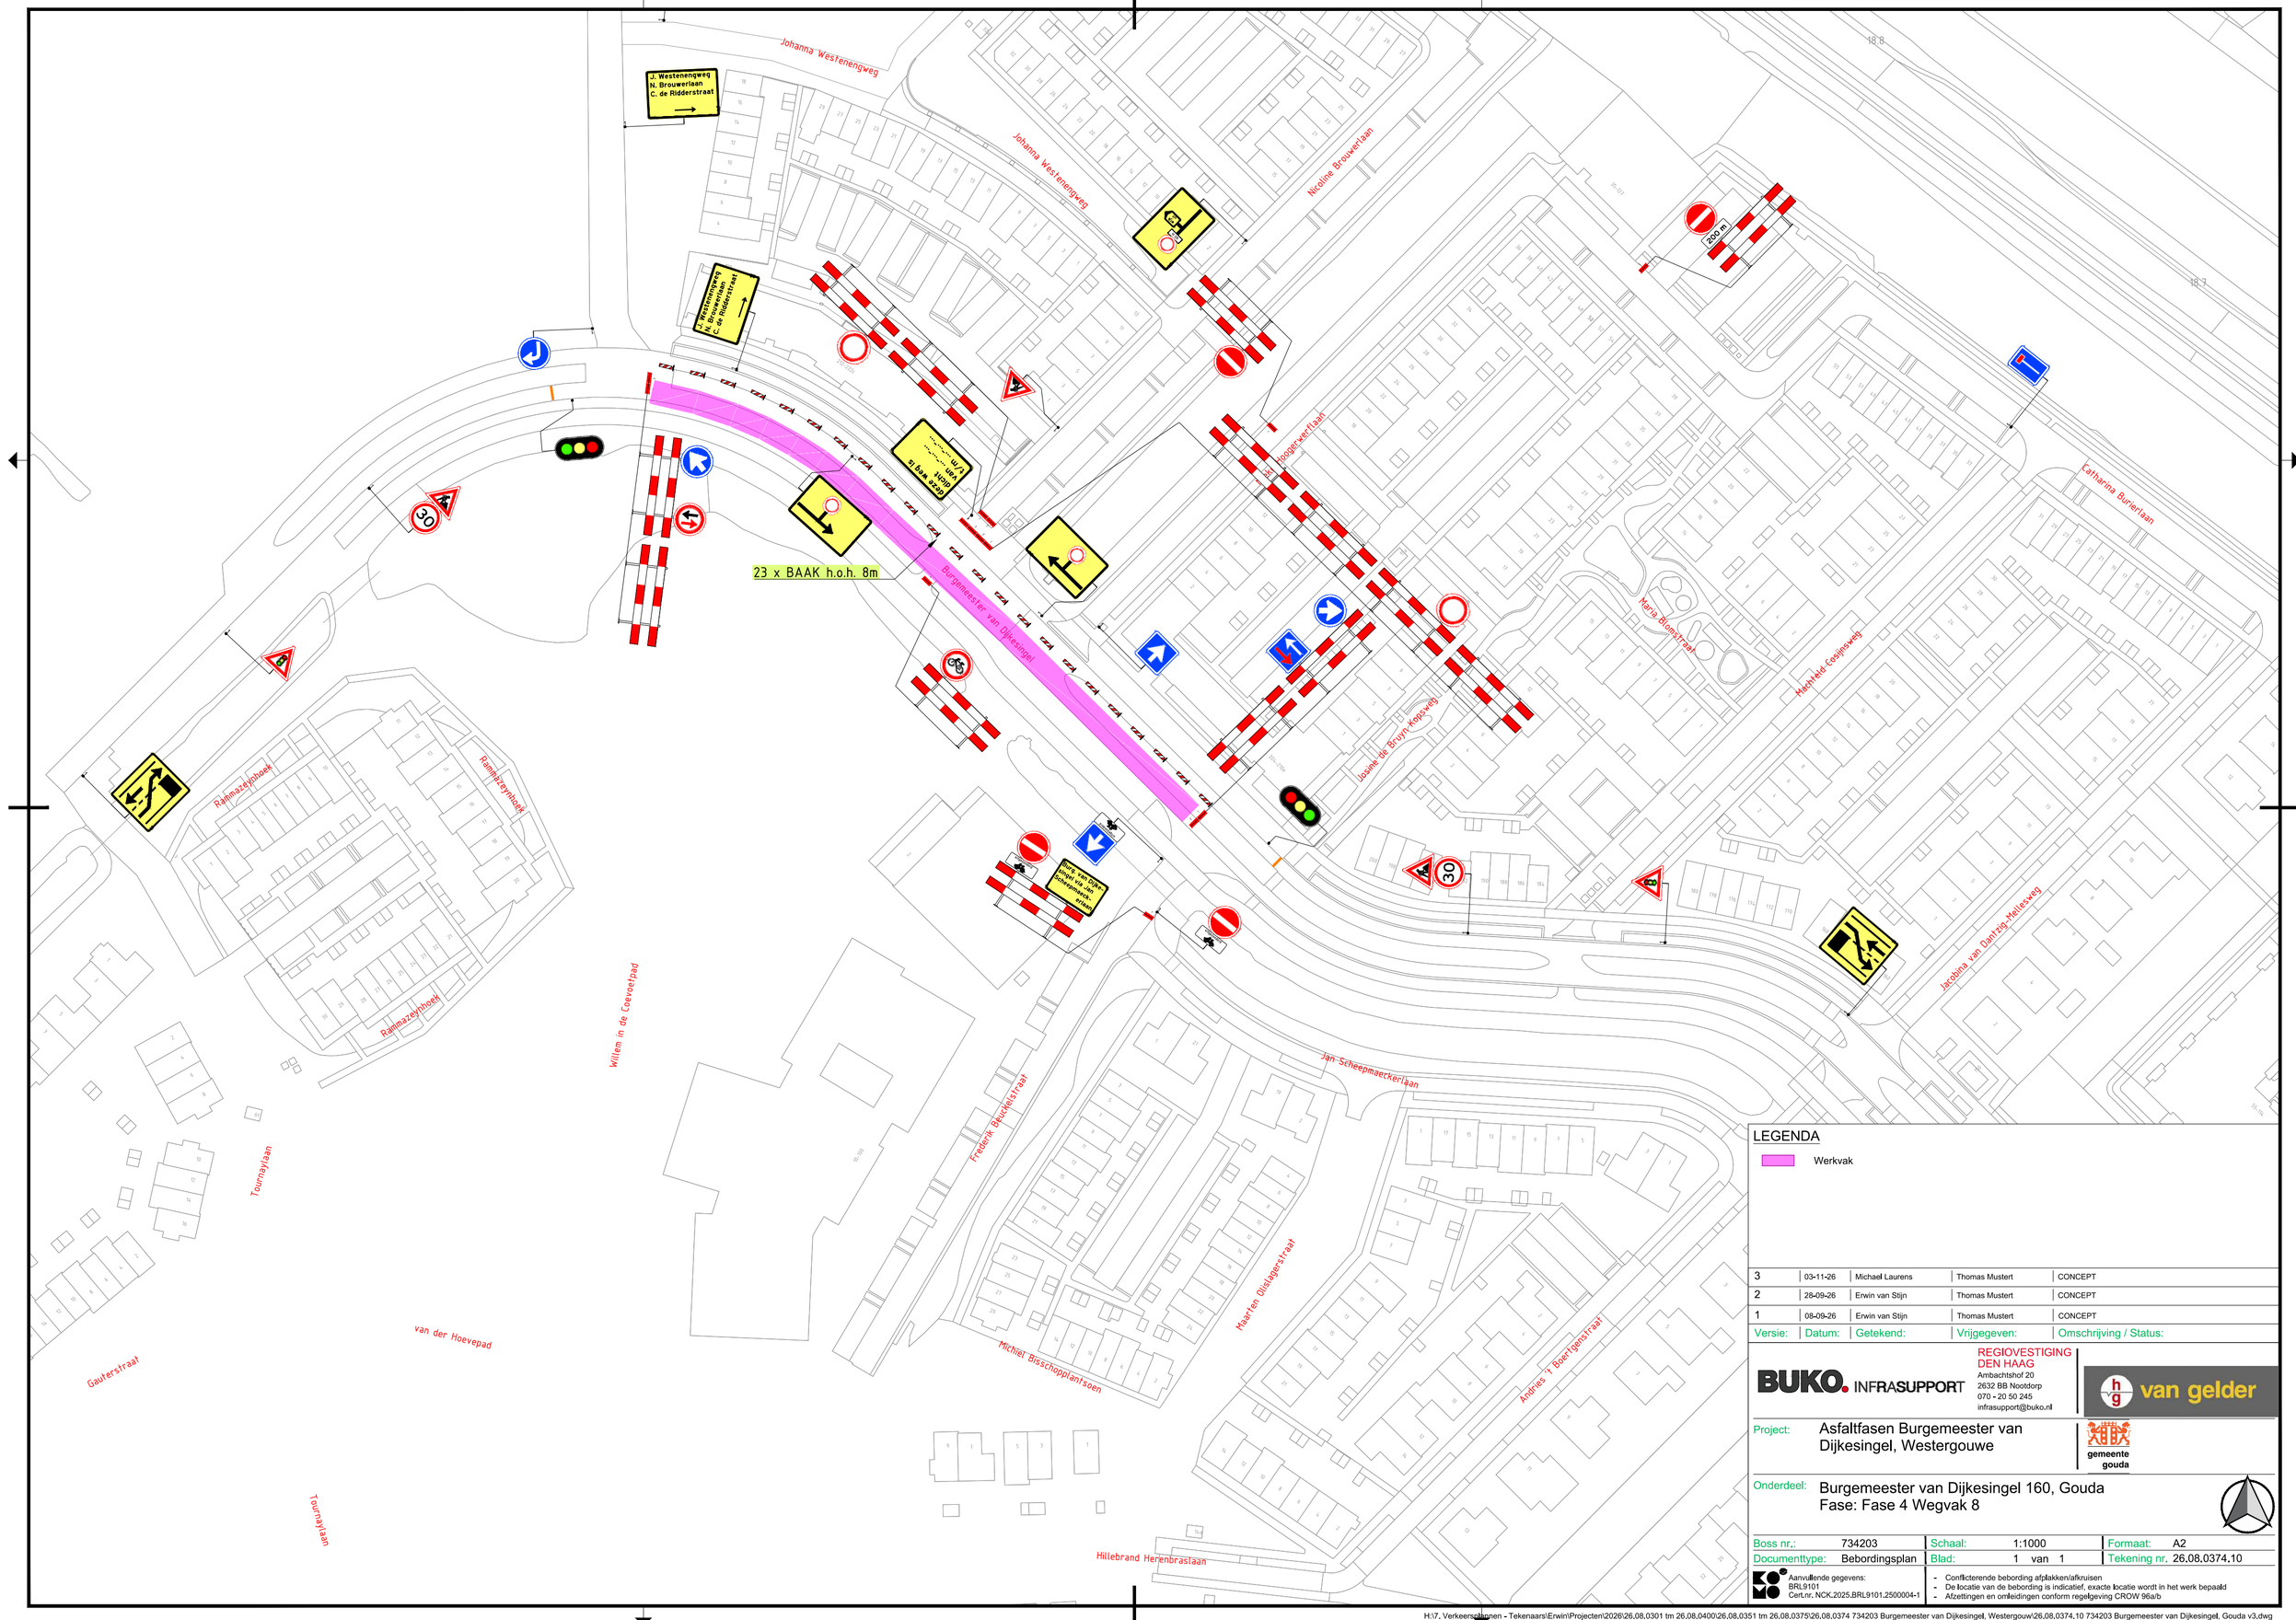


LEGENDA

Werkvak

Versie:	Datum:	Getekend:	Vrijgegeven:	Omschrijving / Status:
3	03-11-26	Michael Laurens	Thomas Mustert	CONCEPT
2	28-09-26	Erwin van Stijn	Thomas Mustert	CONCEPT
1	08-09-26	Erwin van Stijn	Thomas Mustert	CONCEPT

BUKO. INFRASUPPORT
REGIOVESTIGING DEN HAAG
Ambachtshof 20
2632 BB Nootdorp
070 - 20 50 245
infrasupport@buko.nl

van gelder

Project: Asfaltfasen Burgemeester van Dijkesingel, Westergouwe

gemeente gouda

Onderdeel: Burgemeester van Dijkesingel 160, Gouda
Fase: Fase 4 Wegvak 8

Boss nr.:	734203	Schaal:	1:1000	Formaat:	A2
Documenttype:	Bebordingsplan	Blad:	1 van 1	Tekening nr.	26.08.0374.10

Aanvullende gegevens:
BRL9101
Cert.nr. NCK.2025.BRL9101.2500004-1

- Conflicterende bebording afplakken/afkruisen
- De locatie van de bebording is indicatief, exacte locatie wordt in het werk bepaald
- Afzettingen en omleidingen conform regelgeving CROW 96a/b

H:\7. Verkeersplannen - Tekenaars\Erwin\Projecten\2026\26.08.0301 tm 26.08.0400\26.08.0351 tm 26.08.0375\26.08.0374 734203 Burgemeester van Dijkesingel, Westergouw\26.08.0374.10 734203 Burgemeester van Dijkesingel, Gouda v3.dwg