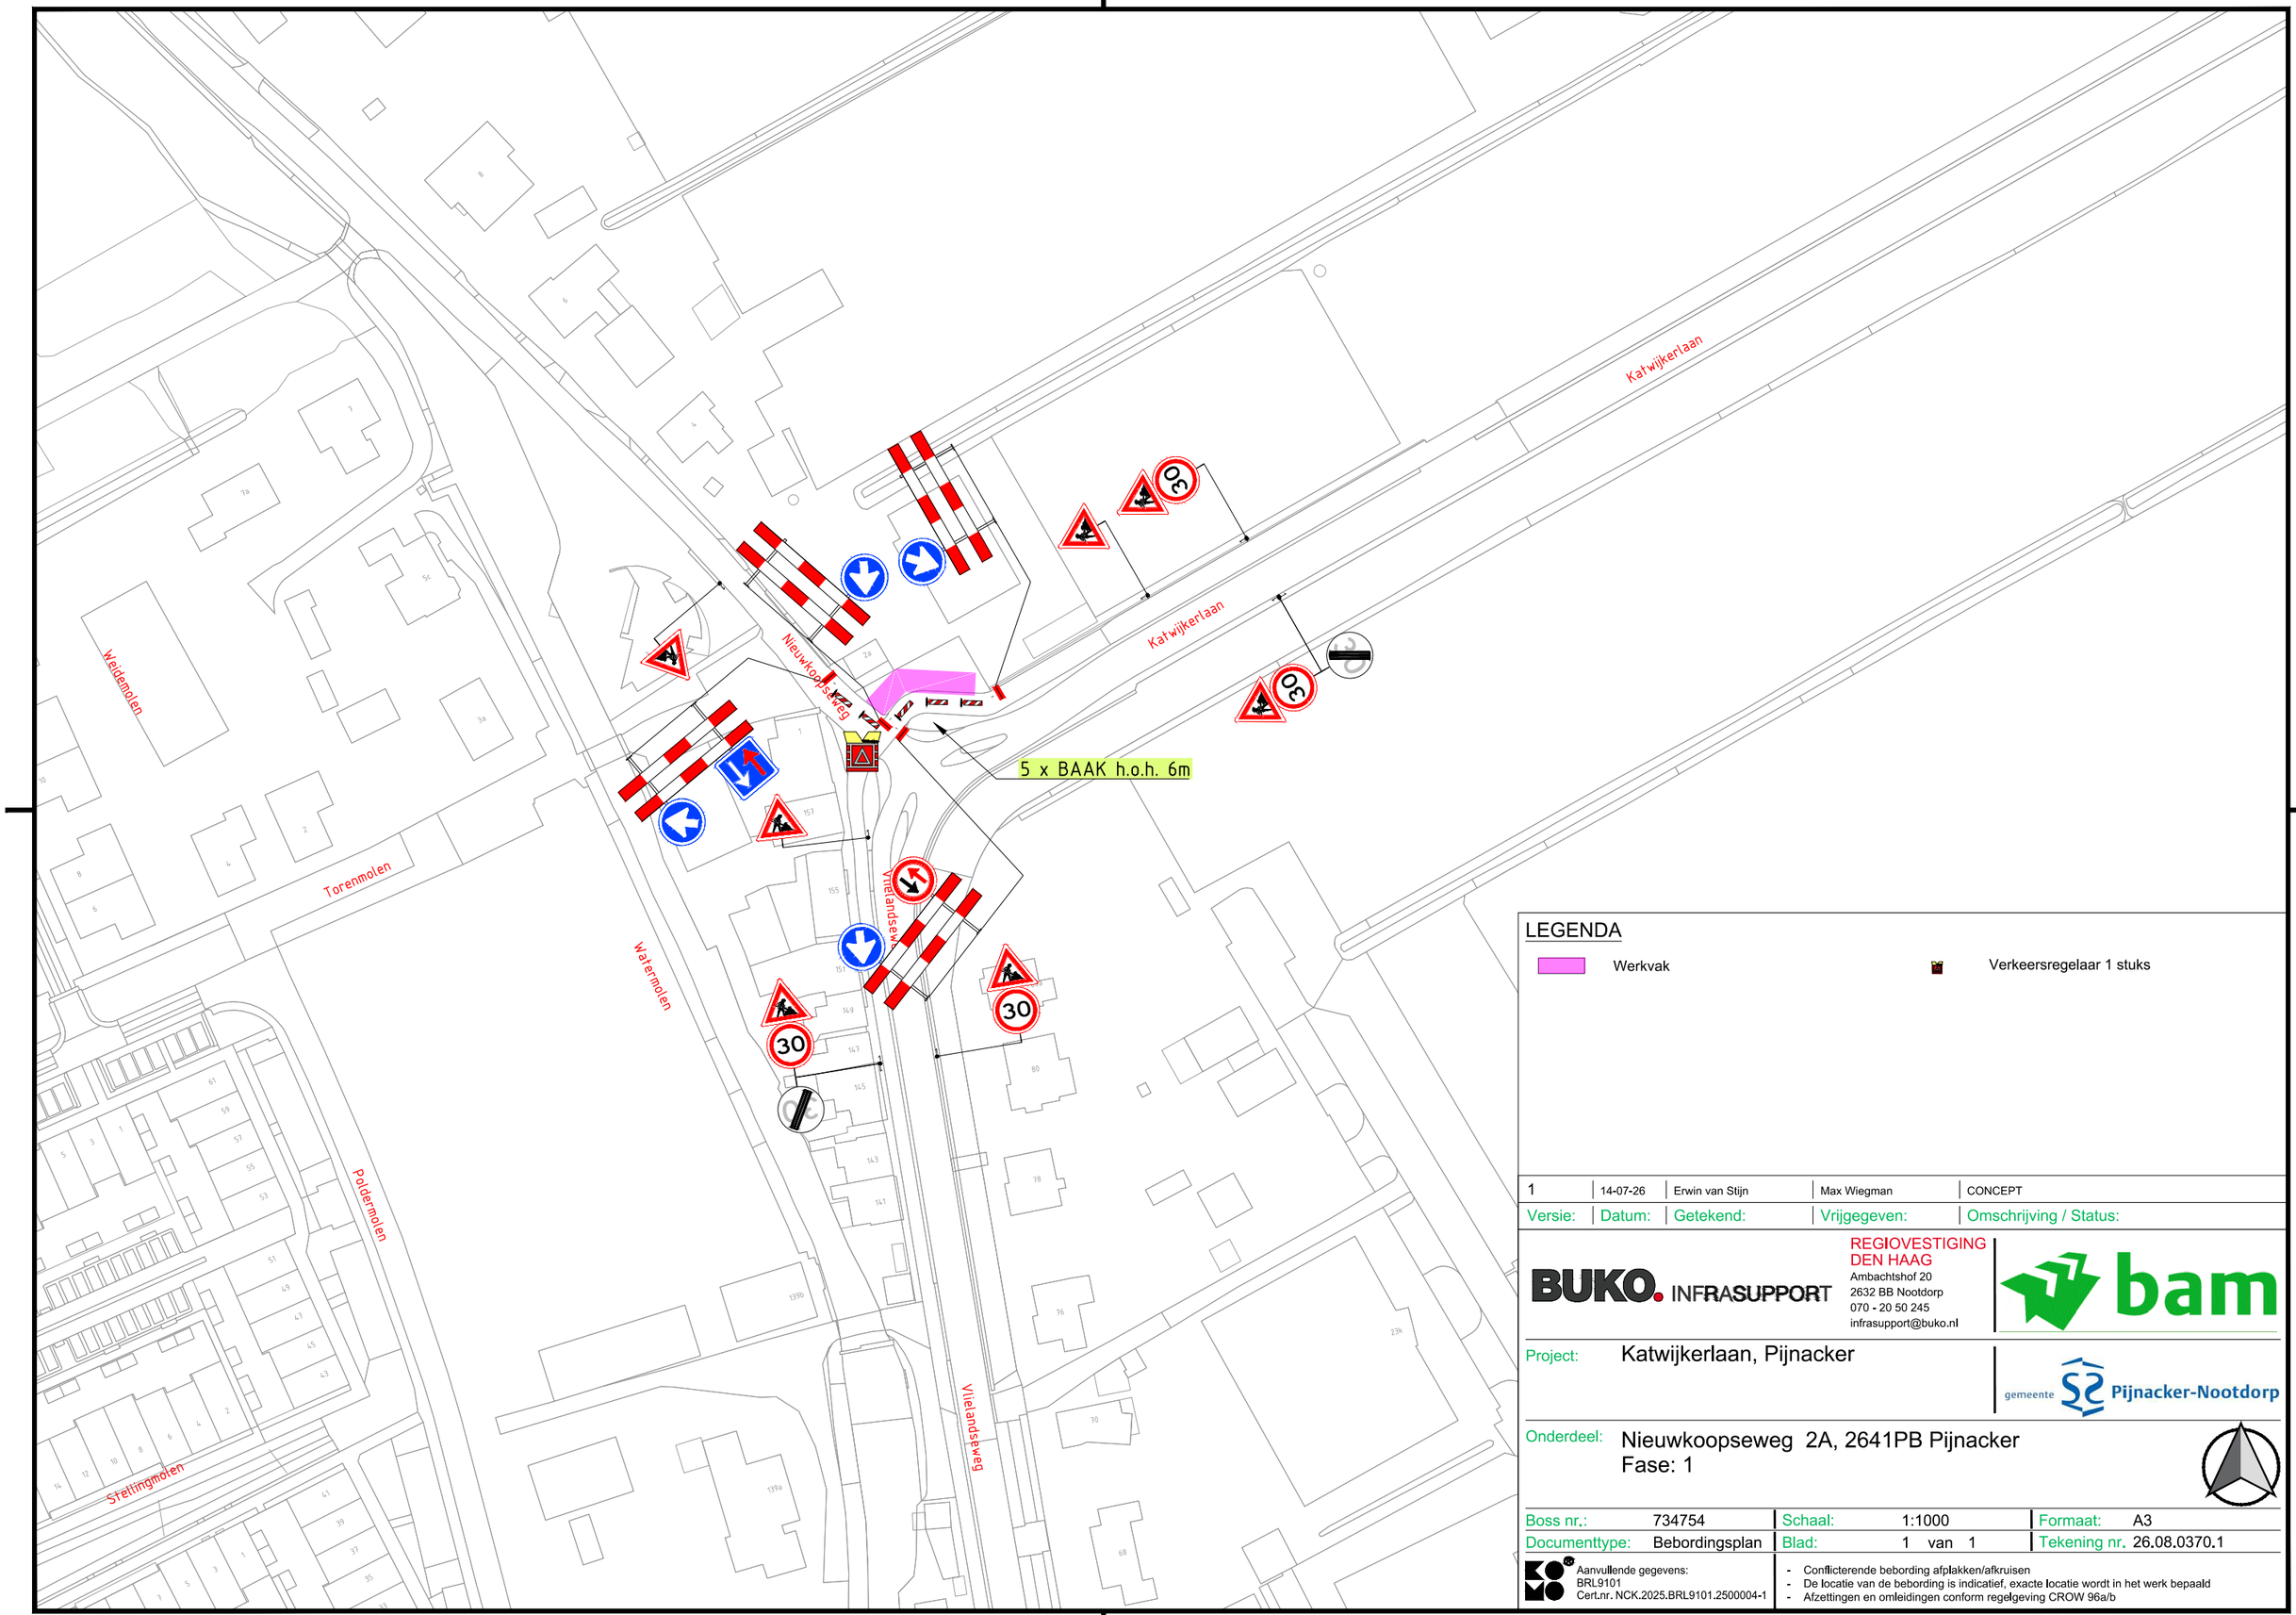


LEGENDA

Werkvak

Verkeersregelaar 1 stuks

Versie:	Datum:	Getekend:	Vrijgegeven:	Omschrijving / Status:
1	14-07-26	Erwin van Stijn	Max Wiegman	CONCEPT

BUKO. INFRASUPPORT

REGIOVESTIGING DEN HAAG
Ambachtshof 20
2632 BB Nootdorp
070 - 20 50 245
infrasupport@buko.nl

bam

Project: Katwijkerlaan, Pijnacker

gemeente Pijnacker-Nootdorp

Onderdeel: Nieuwkoopseweg 2A, 2641PB Pijnacker
Fase: 1

Boss nr.:	734754	Schaal:	1:1000	Formaat:	A3
Documenttype:	Bebordingsplan	Blad:	1 van 1	Tekening nr.	26.08.0370.1

Aanvullende gegevens:
BRL9101
Cert.nr. NCK.2025.BRL9101.2500004-1

- Conflicterende bebording afplakken/afkruisen
- De locatie van de bebording is indicatief, exacte locatie wordt in het werk bepaald
- Afzettingen en omleidingen conform regelgeving CROW 96a/b

H:\7. Verkeersplannen - Tekenaars\Erwin\Projecten\2026\26.08.0351 tm 26.08.0375\26.08.0370 734754 Nieuwkoopseweg, Pijnacker\26.08.0370.1 734754 Nieuwkoopseweg, Pijnacker v1.dwg