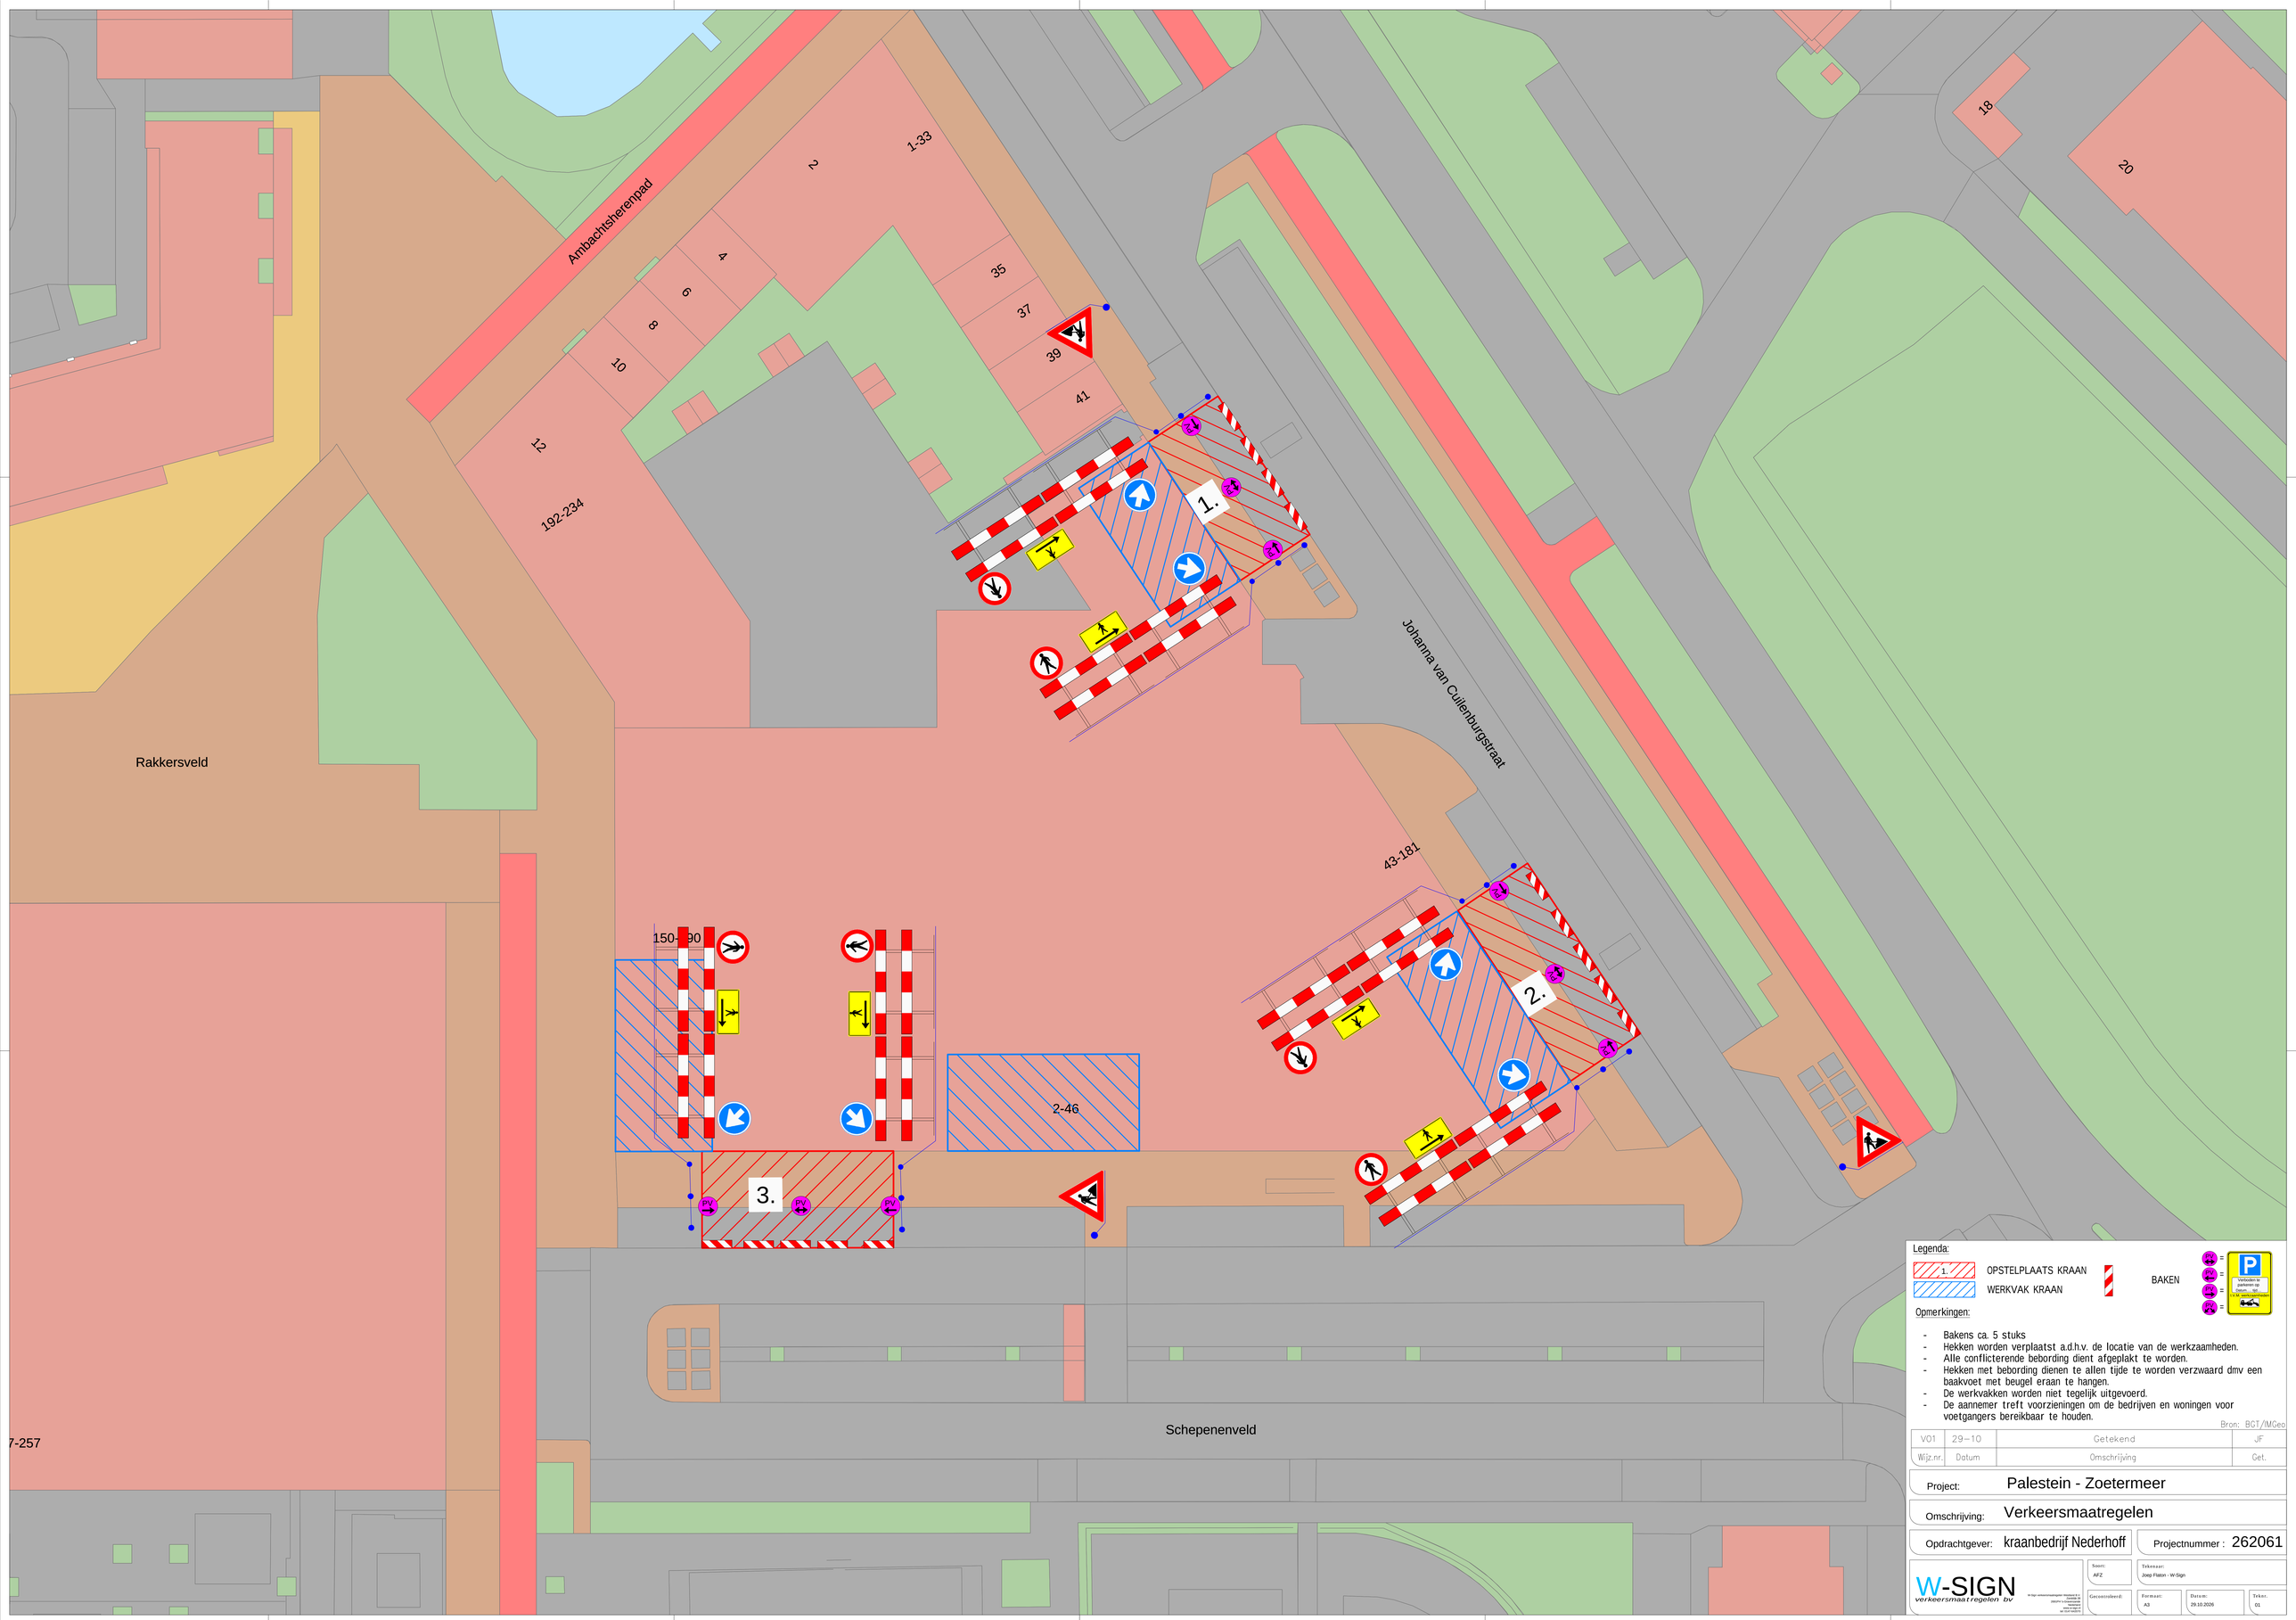


Legenda:

1. OPSTELPLAATS KRAAN
WERKVAK KRAAN

BAKEN

PV = Verboden te parkeren op Datum - tot Uur - tot Alle dagen/Alle dagen behalve

Opmerkingen:

- Bakens ca. 5 stuks
- Hekken worden verplaatst a.d.h.v. de locatie van de werkzaamheden.
- Alle conflicterende bebording dient afgeplakt te worden.
- Hekken met bebording dienen te allen tijde te worden verzwaard dmv een baakvoet met beugel eraan te hangen.
- De werkvakken worden niet tegelijk uitgevoerd.
- De aannemer treft voorzieningen om de bedrijven en woningen voor voetgangers bereikbaar te houden.

Bron: BGT/IMGeo

Wijz.nr.	Datum	Omschrijving	Get.
V01	29-10	Getekend	JF

Project: Palestein - Zoetermeer

Omschrijving: Verkeersmaatregelen

Opdrachtgever: kraanbedrijf Nederhoff

Projectnummer : 262061

W-SIGN verkeersmaatregelen bv

Soort: AFZ

Tekenaar: Joep Flaton - W-Sign

Gecontroleerd:

Format: A3

Datum: 29.10.2026

Tekn.: 01