
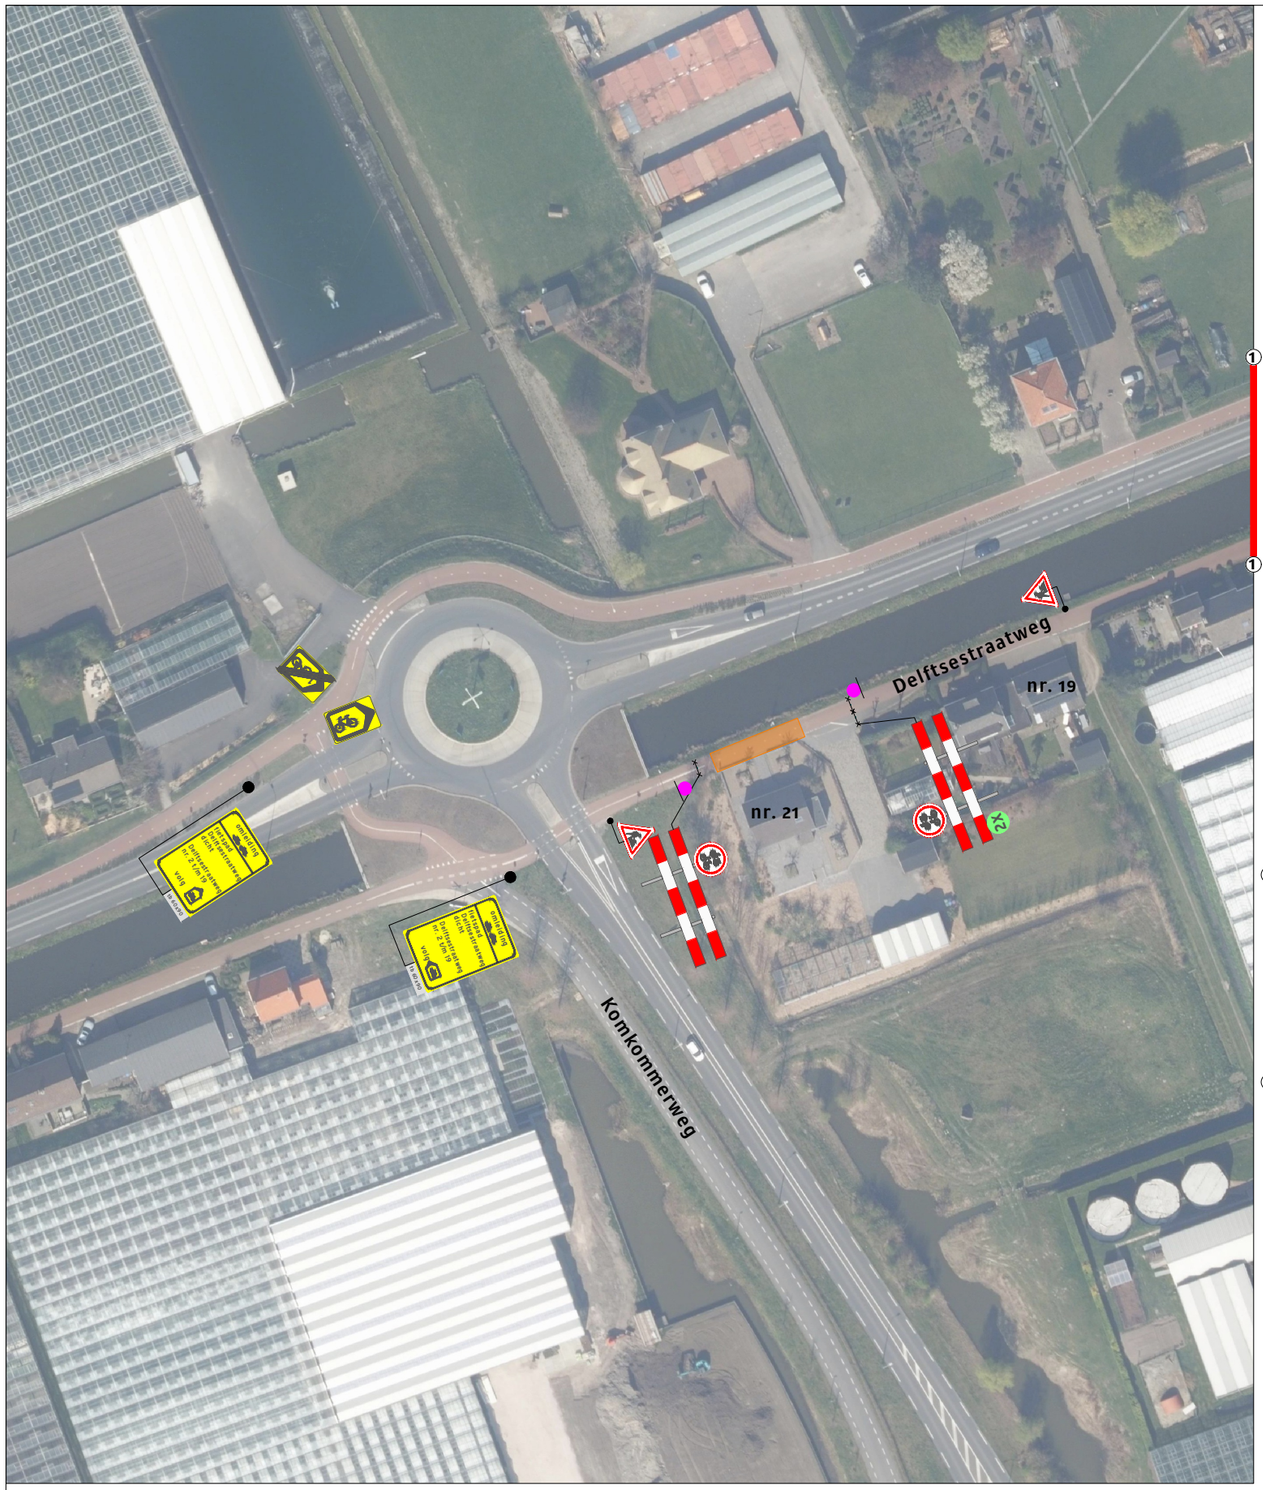


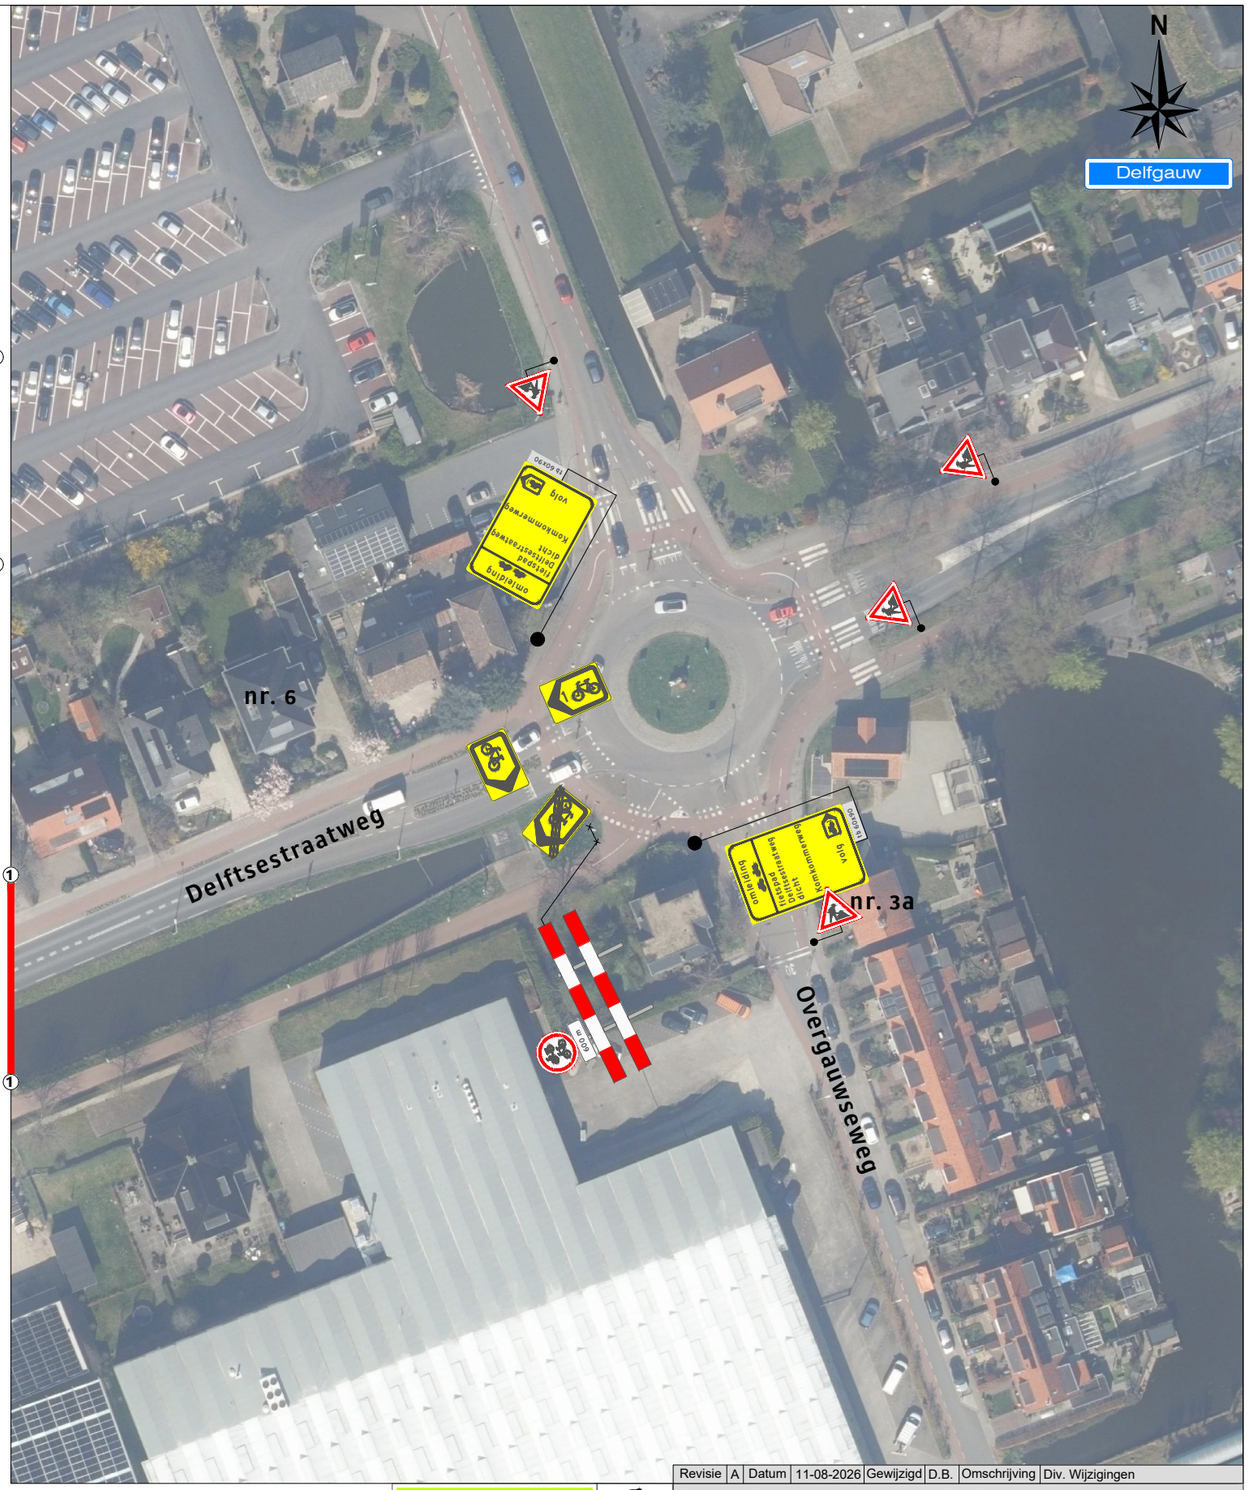

Legenda


Werkruimte

Deze weg is dicht

X t/m X

2x

Werkvakindeling ETW

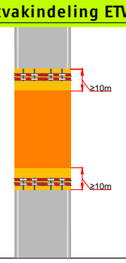

Revisie	A	Datum	11-08-2026	Gewijzigd	D.B.	Omschrijving	Div. Wijzigingen

Project: Delftsestraatweg 21 te Delfgauw

Tekeningnummer: 226-01350-01

Ref.nr.: n.t.b.

Opdrachtgever:

Onderdeel: Verkeersmaatregel

Aard werkzaamheden: Kabels en leidingen

Werkvoorbereider	: R. Winde		
Getekend	: D.B. van der Waal	Datum	: 17-04-2026
Gecontroleerd	: M. Van Weelden	Datum	: 17-04-2026

Status: ■ Concept ☐ Definitief | Schaal: n.v.t. | Formaat: A3 | www.versluysgroep.nl | K54368

Plaatsing conform CROW 96a en 96b - Conflicterende beboding / bewegwijzering afdekken