
www.verkeersplan.eu

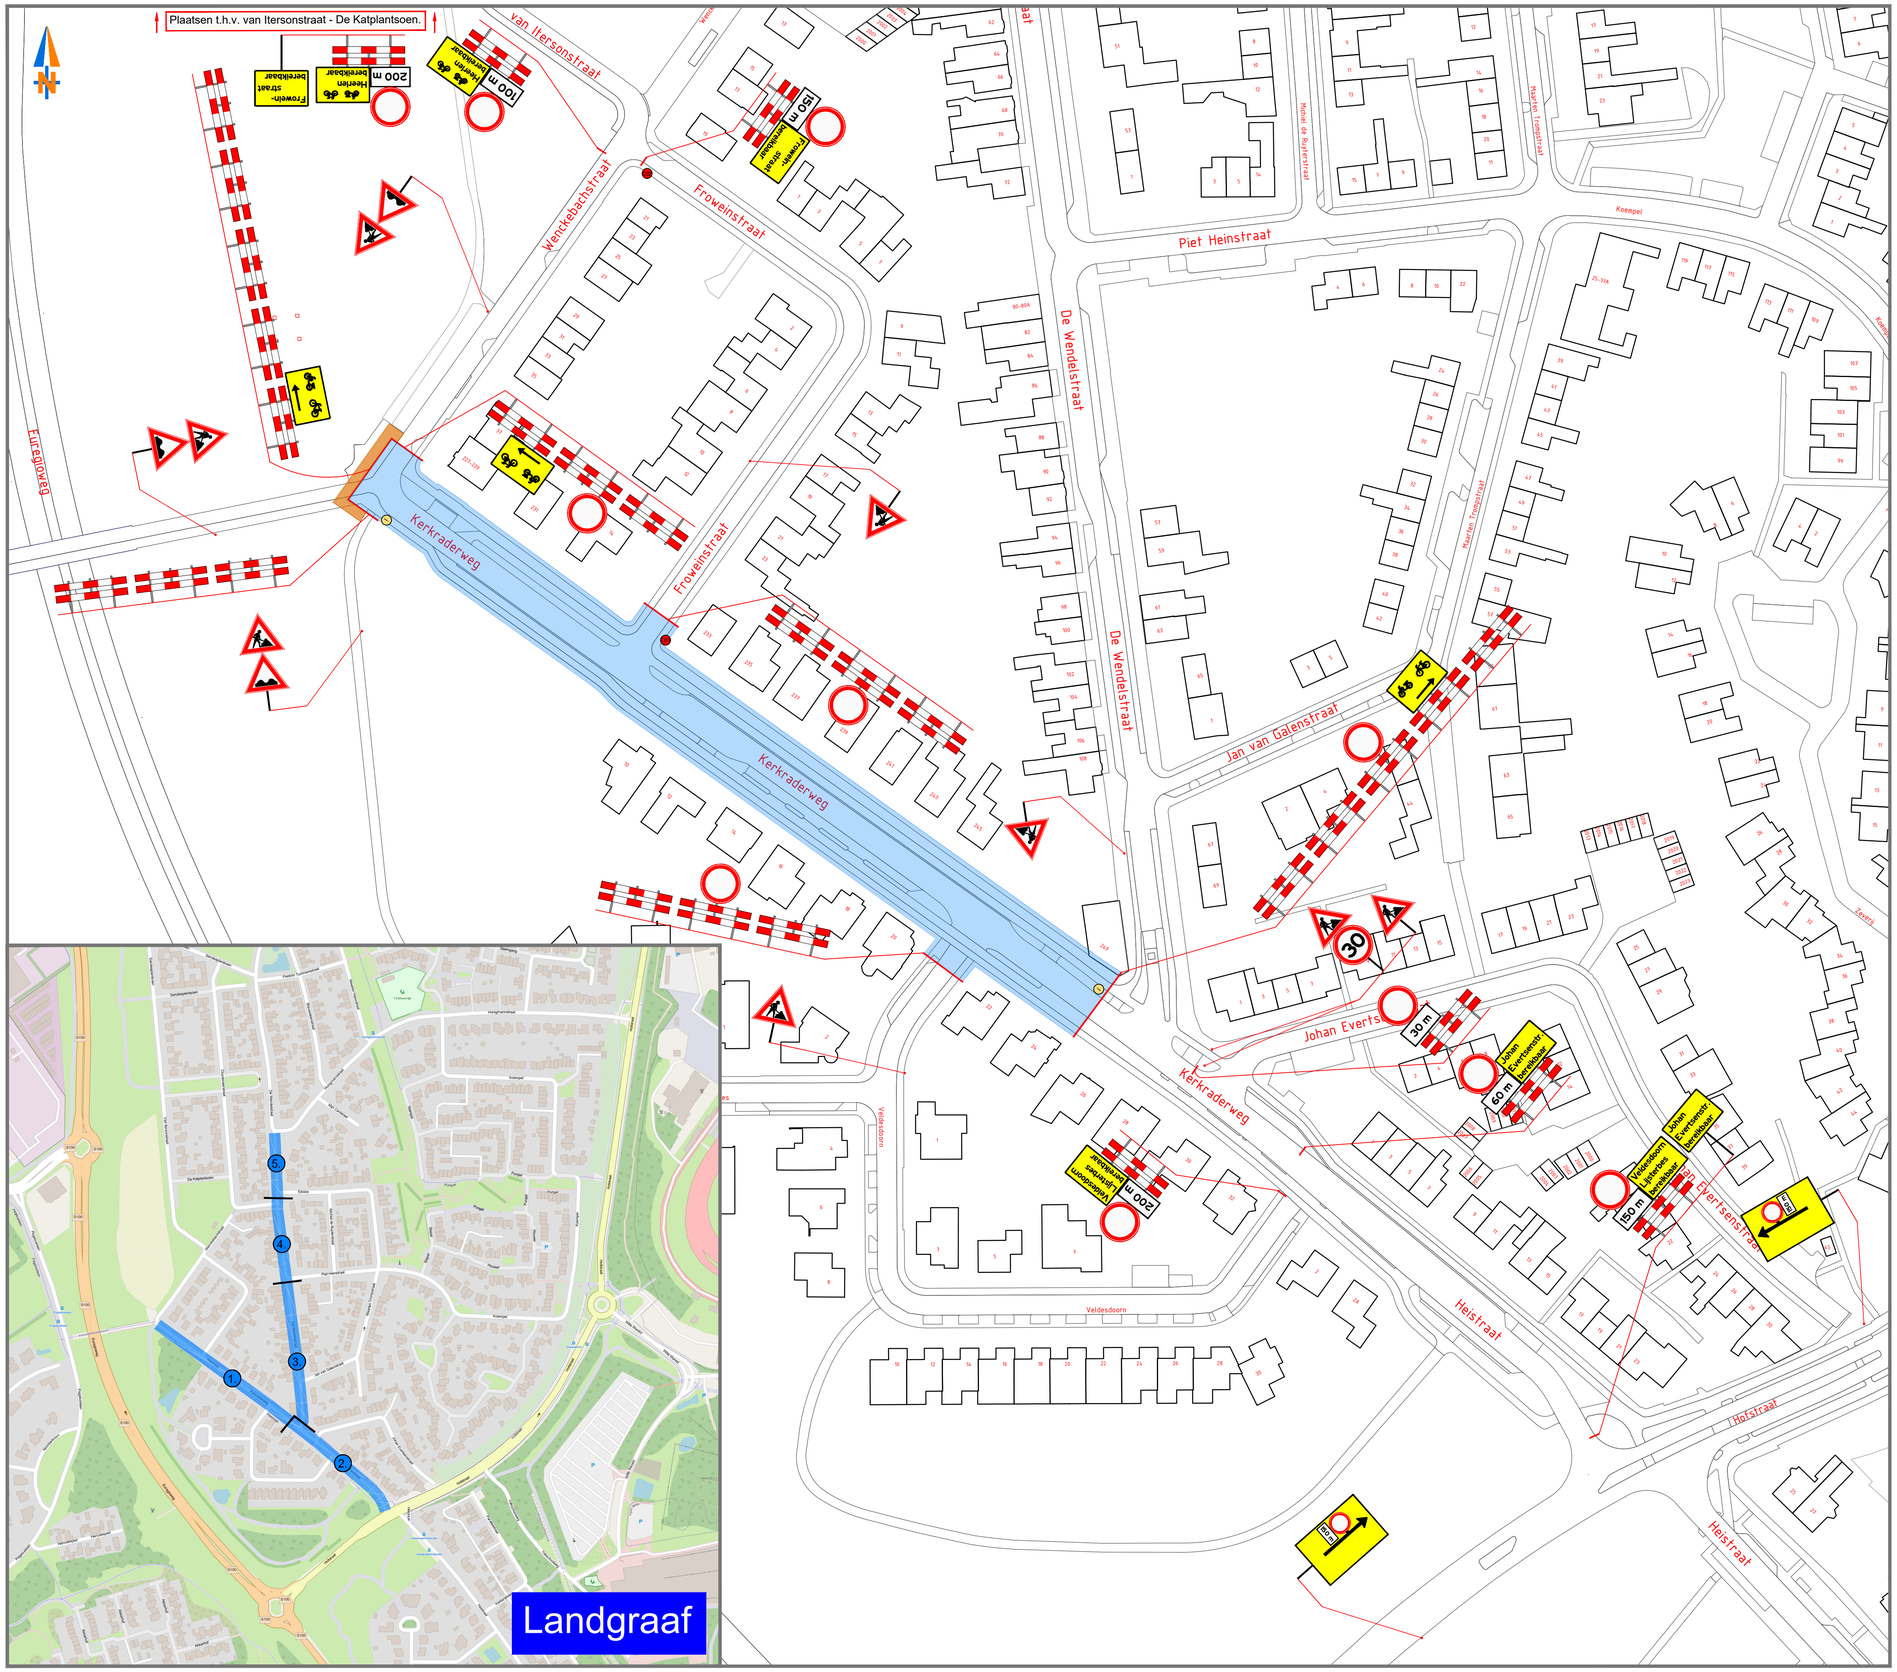

- Informatieborden 2 weken vooraf plaatsen

Deze weg dicht
dag+datum+ tijd
dag+datum+tijd

- Werkvak / Afgesloten wegvakken en rijstroken
- Tijdelijke verhardingen / bypass
- Tekstborden met tekstformaat 80-70 km/h = 140/105 mm
- Tekstborden met tekstformaat 30-60 km/h = 110/83 mm
- Tekstborden met tekstformaat Fietspaden = 50/38 mm
- Routeborden
  Definitieve letters / cijfers / symbolen in overleg met wegbeheerder
- Afzethekken met bebording
- Bakens — Onderlinge afstand conform 96b - Tabel 8
  GOW - 50 km = h.o.h. 4 m. - 8 m.
- Bakens — Onderlinge afstand conform 96b - Tabel 8
  ETW - 30 km = h.o.h. 4 m. - 8 m.
- Conflicterende ANWB borden afplakken / afkruisen
- Conflicterende RVV borden afdekken met ondoorzichtige zak/hoes
- Afgesloten wegvakken / Locatie werkzaamheden
- Inzet beroepsmatige verkeersregelaars
  Inzet en aflossing conform overzicht 96b
  Conform categoriën: Laag - Gemiddeld - Hoog intensief

Locatie van bebording is indicatief ingetekend.
Exacte locatie wordt in het werk bepaald.

- 1-richting diverse straten opheffen
  Borden afdekken met ondoorzichtige zak/hoes
  Borden uit de C en D serie

Versie : 1	Datum : 12-09-2026	Getekend: MvH	Omschrijving: Concept
Prj. Nr: 26-12-13-08	Schaal: N.V.T.	Goedgekeurd: .	Formaat: A1

VERKEERSPLAN — WEDO VERKEERSTECHNIEK

Project :
Landgraaf De Wendelstraat

Onderdeel :
Tijdelijke verkeersmaatregelen
Fase 1
.

Opdrachtgever :
WEDO Verkeerstechniek - Kerkrade

Tekening nr. :
Landgraaf De Wendelstraat - 01

www.verkeersplan.eu