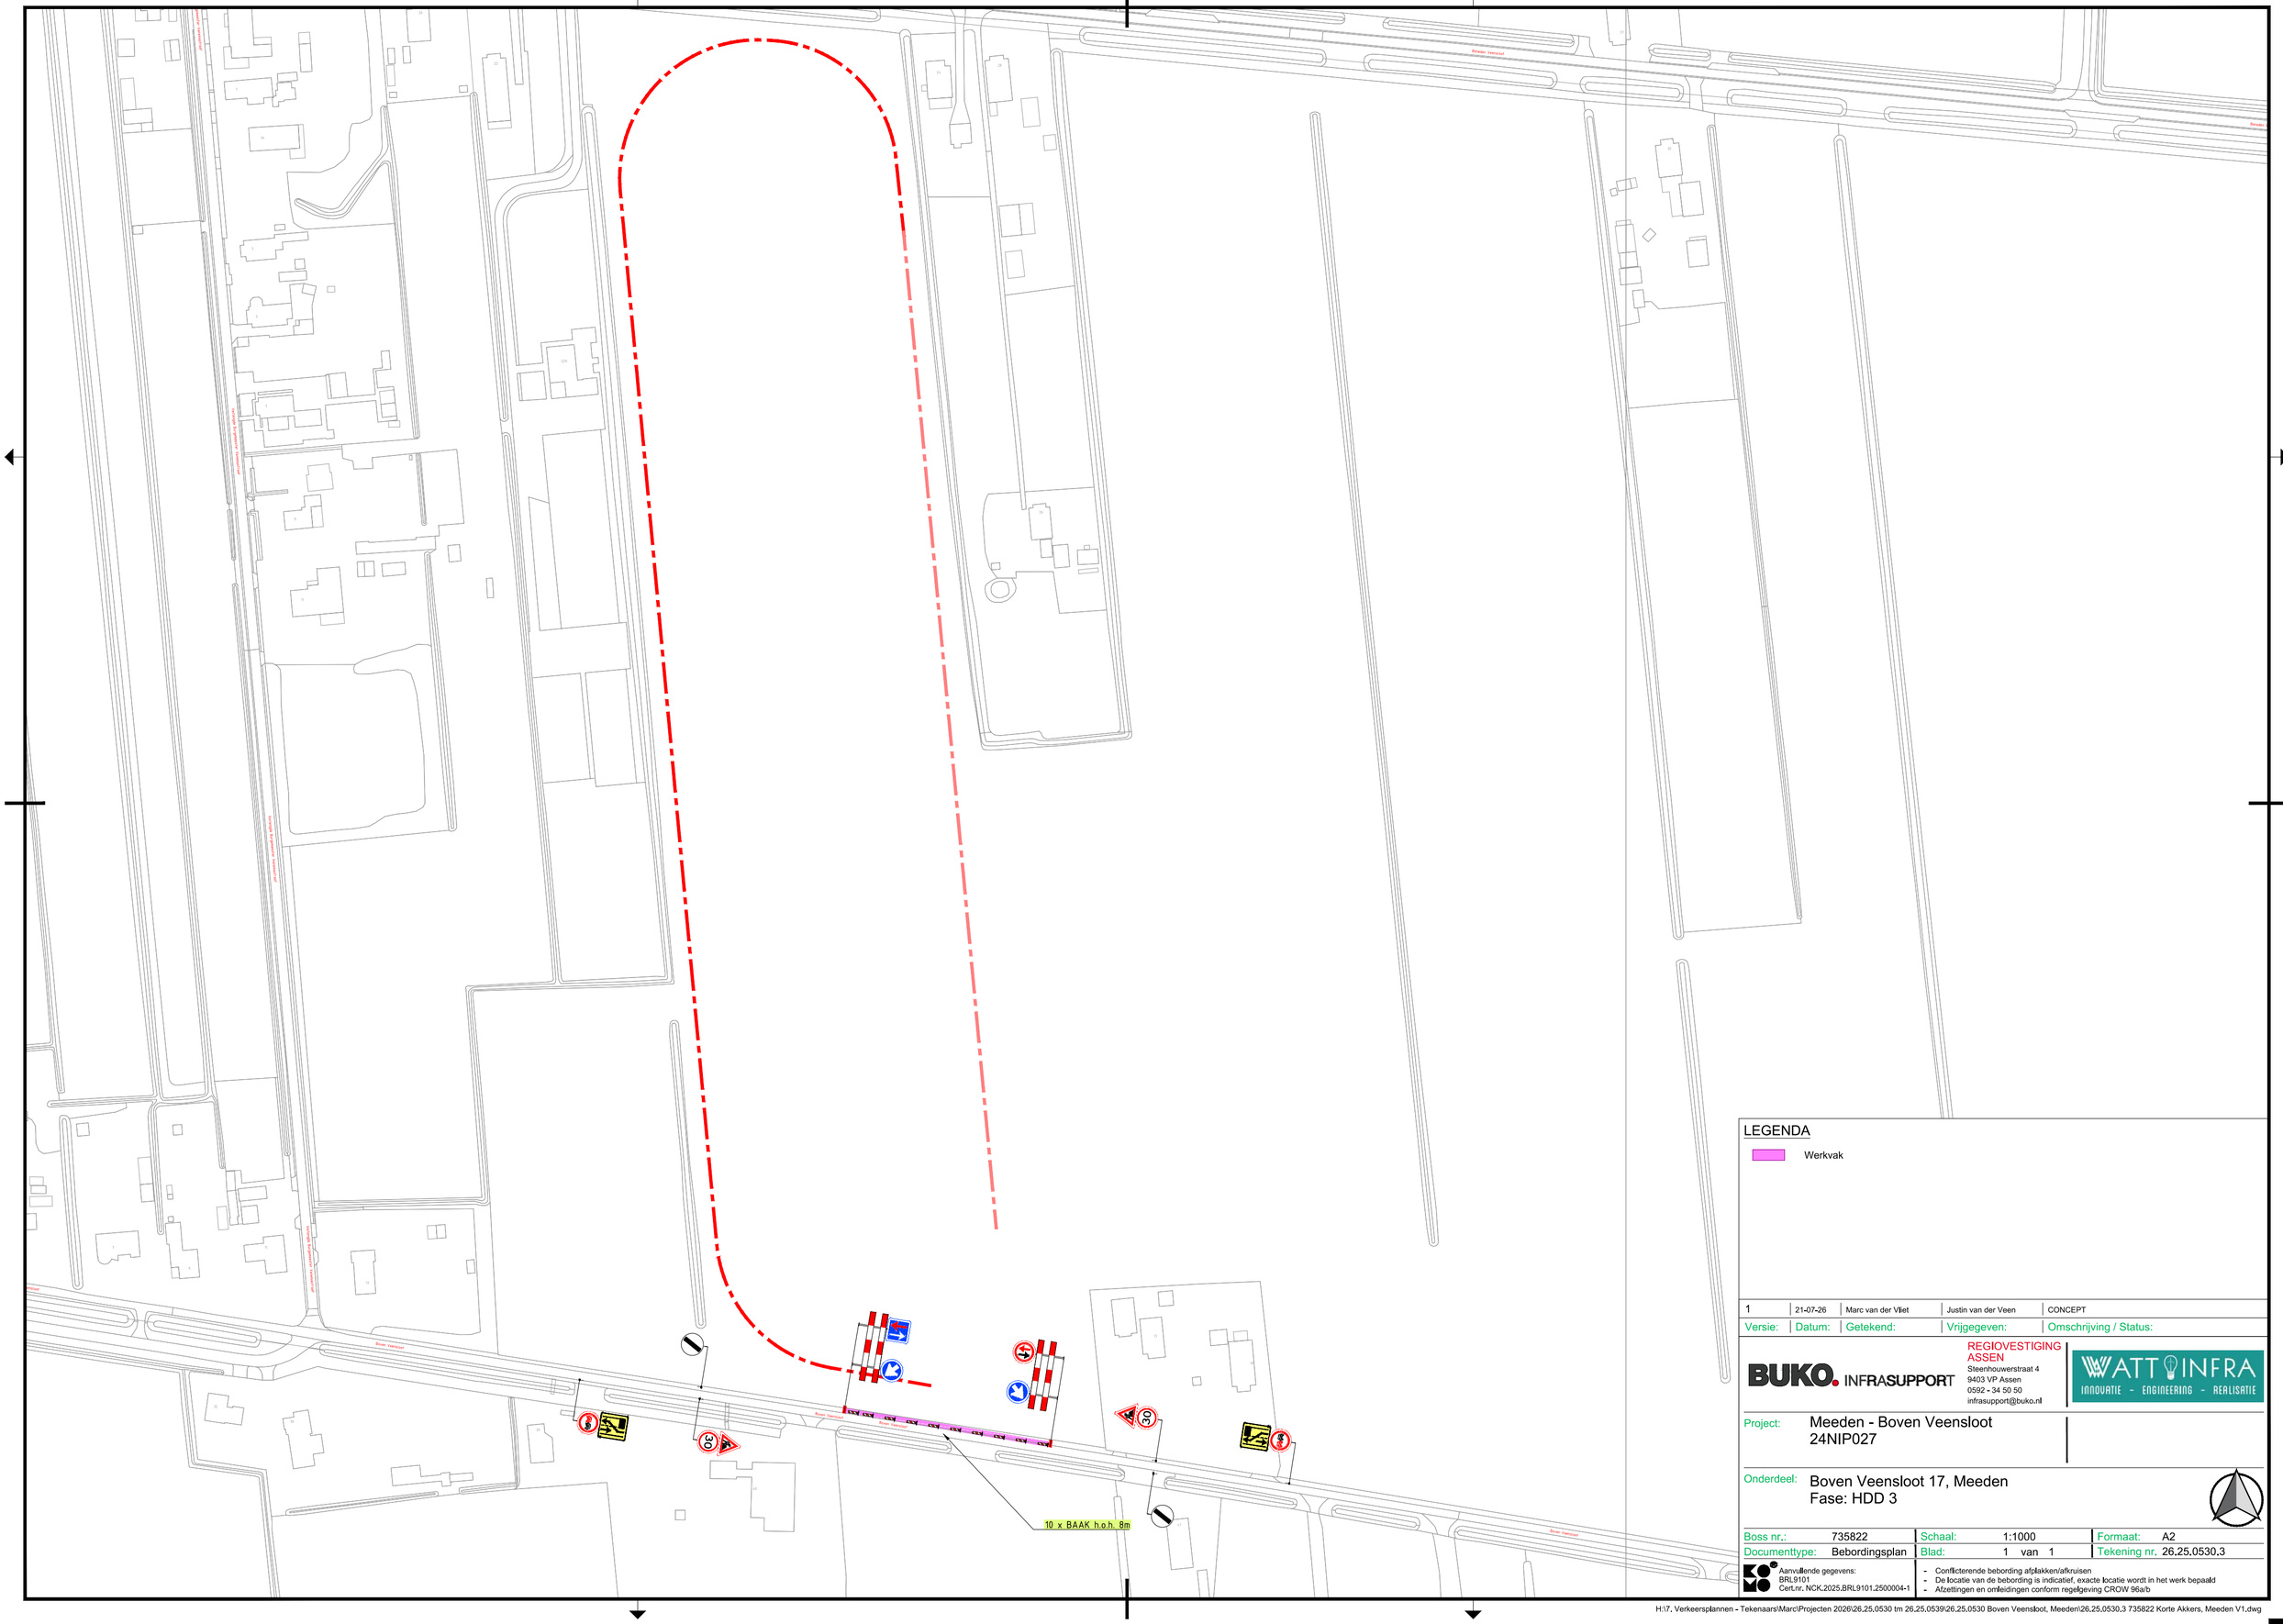


LEGENDA

Werkvak

Versie:	Datum:	Getekend:	Vrijgegeven:	Omschrijving / Status:
1	21-07-26	Marc van der Vliet	Justin van der Veen	CONCEPT

BUKO. INFRASUPPORT
REGIOVESTIGING ASSEN
Steenhouwerstraat 4
9403 VP Assen
0592 - 34 50 50
infrasupport@buko.nl

WATT INFRA
INNOVATIE - ENGINEERING - REALISATIE

Project: Meeden - Boven Veensloot
24NIP027

Onderdeel: Boven Veensloot 17, Meeden
Fase: HDD 3

Boss nr.:	735822	Schaal:	1:1000	Formaat:	A2
Documenttype:	Bebordingsplan	Blad:	1 van 1	Tekening nr.	26.25.0530.3

Aanvullende gegevens:
BRL9101
Cert.nr. NCK.2025.BRL9101.2500004-1

- Conflicterende bebording afplakken/afkruisen
- De locatie van de bebording is indicatief, exacte locatie wordt in het werk bepaald
- Afzettingen en omleidingen conform regelgeving CROW 96a/b

H:\7. Verkeersplannen - Tekenaars\Marc\Projecten 2026\26.25.0530 tm 26.25.0539\26.25.0530 Boven Veensloot, Meeden\26.25.0530.3 735822 Korte Akkers, Meeden V1.dwg