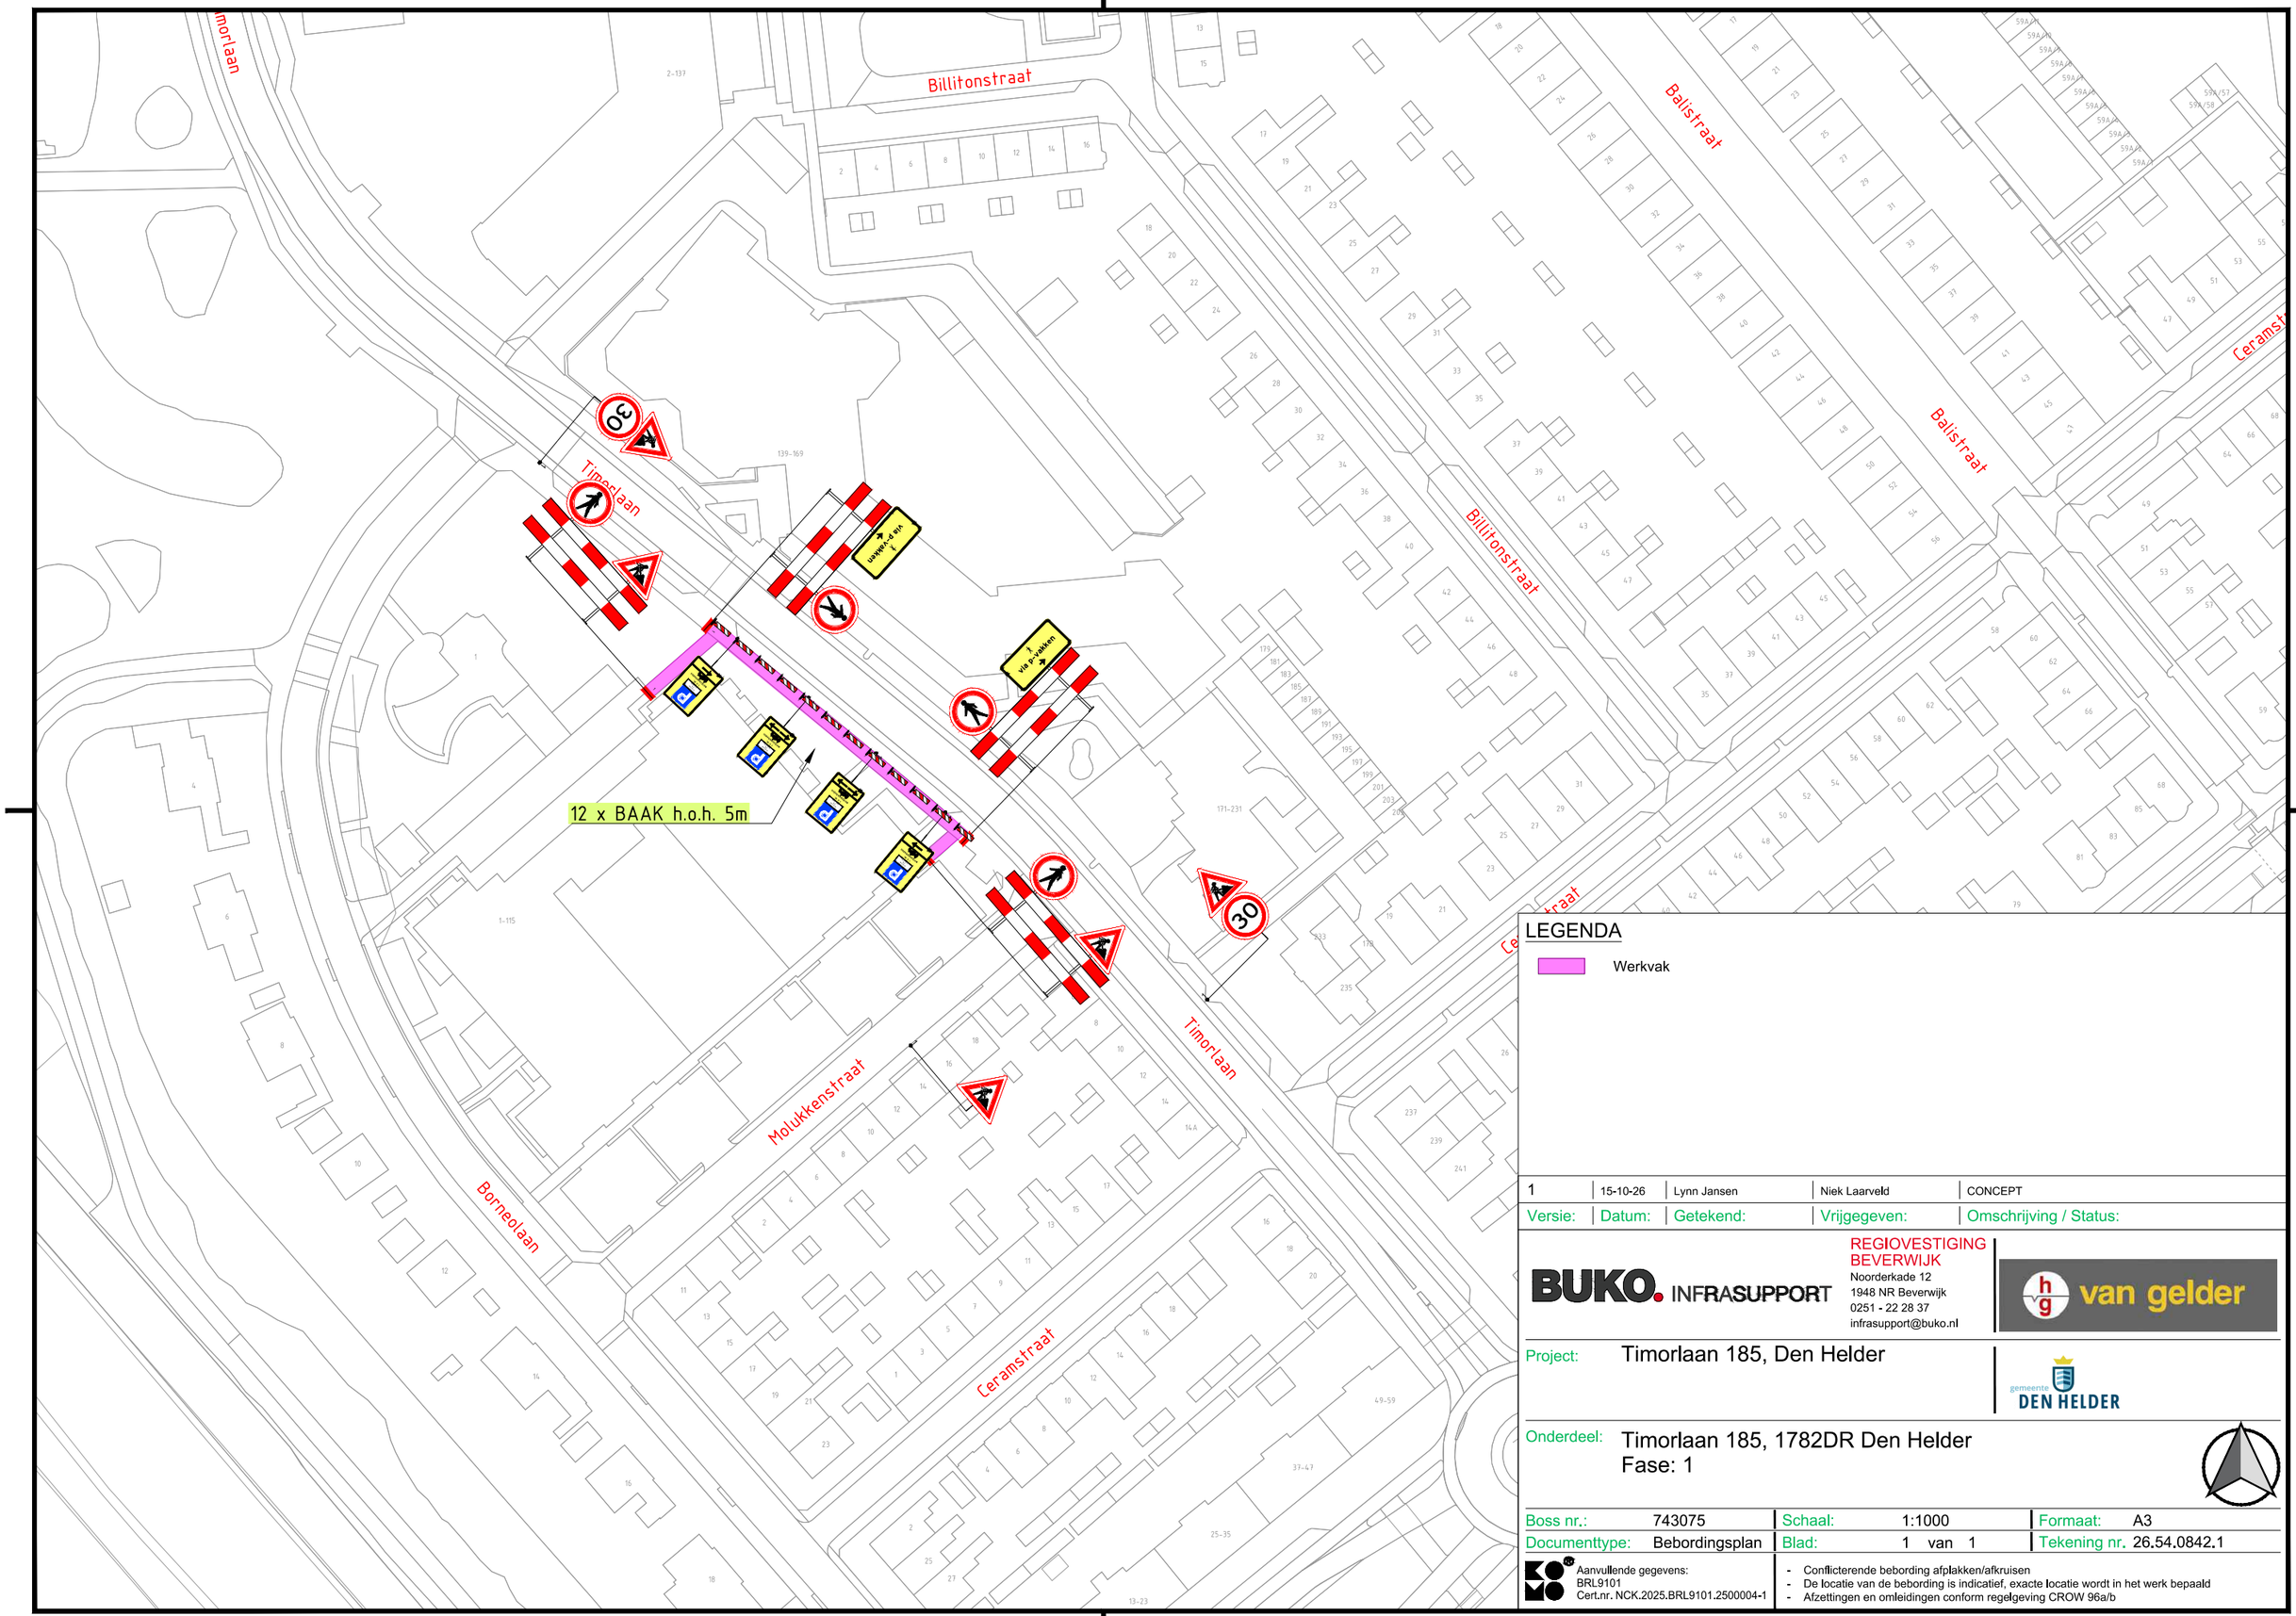


LEGENDA

Werkvak

Versie:	Datum:	Getekend:	Vrijgegeven:	Omschrijving / Status:
1	15-10-26	Lynn Jansen	Niek Laarveld	CONCEPT

BUKO. INFRASUPPORT
REGIOVESTIGING BEVERWIJK
Noorderkade 12
1948 NR Beverwijk
0251 - 22 28 37
infrasupport@buko.nl

van gelder

Project: Timorlaan 185, Den Helder

gemeente DEN HELDER

Onderdeel: Timorlaan 185, 1782DR Den Helder
Fase: 1

Boss nr.:	743075	Schaal:	1:1000	Formaat:	A3
Documenttype:	Bebordingsplan	Blad:	1 van 1	Tekening nr.	26.54.0842.1

Aanvullende gegevens:
BRL9101
Cert.nr. NCK.2025.BRL9101.2500004-1

- Conflicterende bebording afplakken/afkruisen
- De locatie van de bebording is indicatief, exacte locatie wordt in het werk bepaald
- Afzettingen en omleidingen conform regelgeving CROW 96a/b

H:\7. Verkeersplannen - Tekenaars\Lynn\01. Projecten\2026\26.54.0840 tm 26.54.0849\26.54.0842 743075 Timorlaan 185 Den Helder\26.54.0842.1 743075 Timorlaan 185 Den Helder V1.dwg