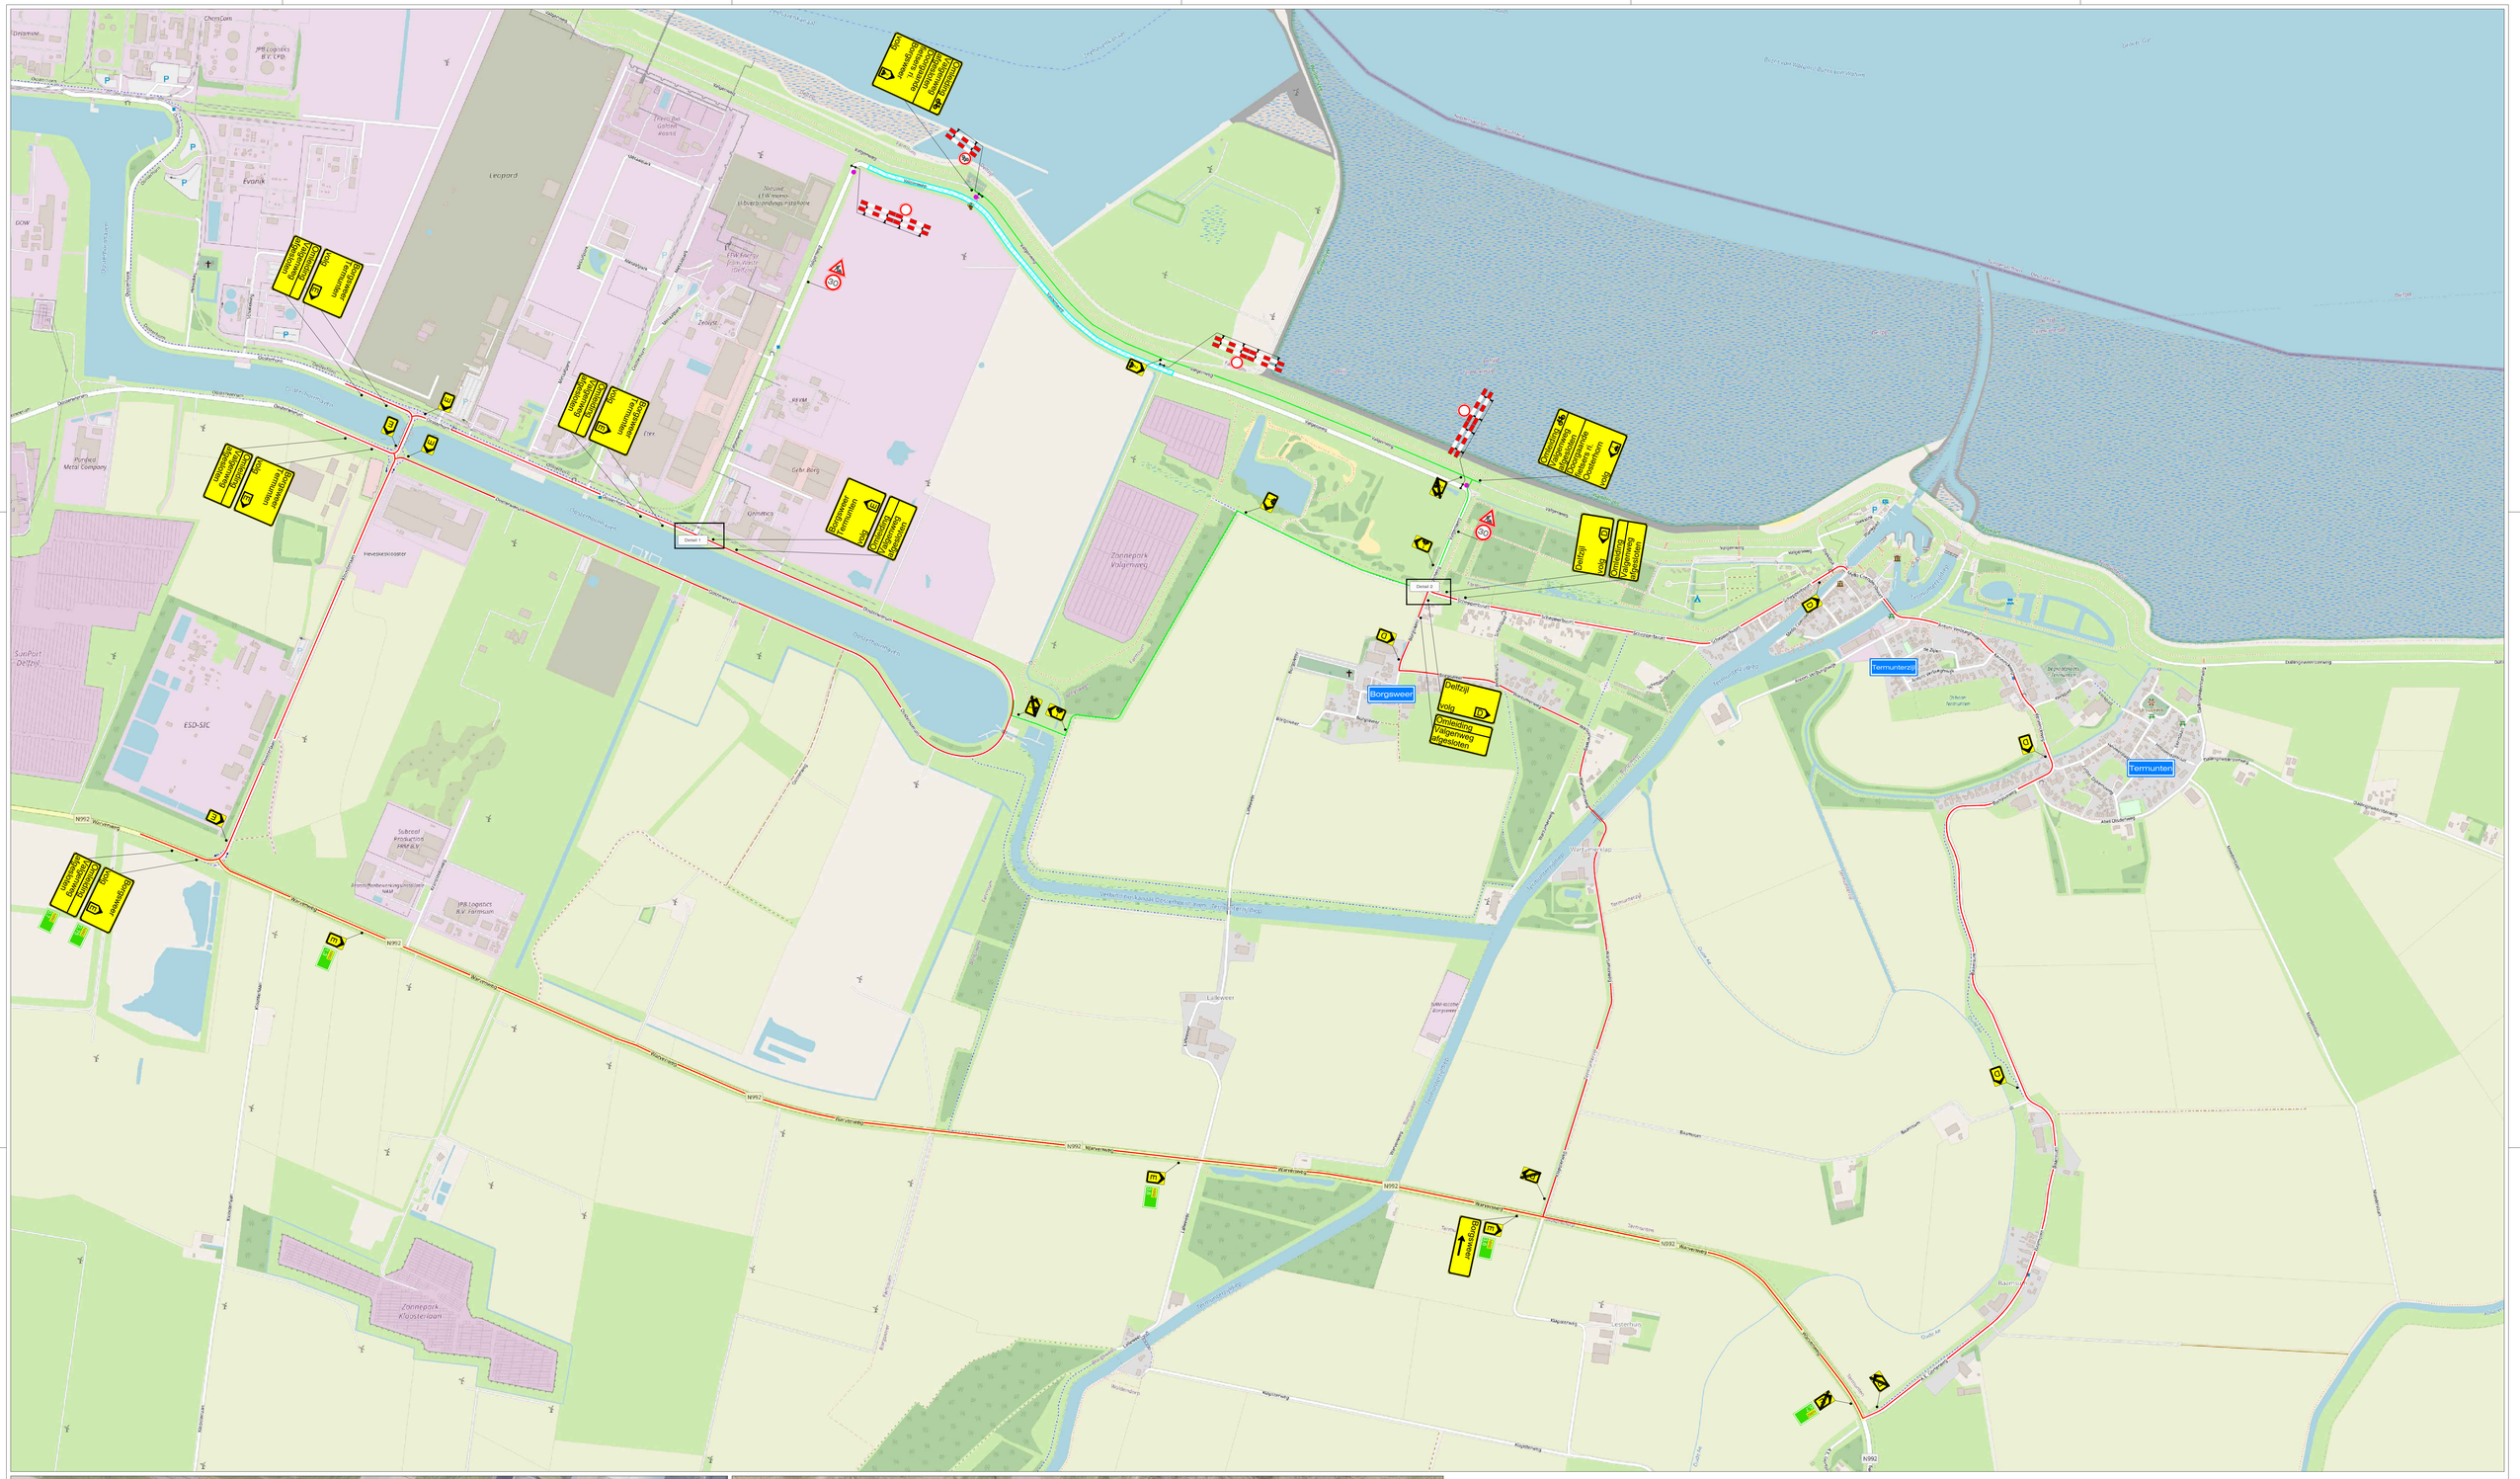


LEGENDA

- Werkruimte
- Omleidingsroute
- Omleidingsroute fietsers
- Conflicterende bebording afplakken
- De exacte plaatsing van de bebording wordt op locatie bepaald

VOORAANKONDIGING

Valgenweg afgesloten van ..-..- t/m ..-..-

Aantal: 3 st

CHECKLIST

Verkeersregelaar(s) ☐ Tijdelijke verlichting ☐ Barrier ☐

OPDRACHTGEVER: KWS

ROK wegverhardingen 2024-2027, Groningen Seaports
DO-2026-04 | Valgenweg, Farmsum

	DATUM:	PARAAF:
GET:	JJO 10-11-2026	
GEC:	JAV 10-11-2026	
GEM:	JJO 11-11-2026	
VRIJG:		

PROJECT: B2422825 | VERSIE: B | SCHAAL: NVT | TEKENING NR.: STN17 | FORMAAT: A0

Vestiging Rijssen: Fahrenheitstraat 13, 7461 JA RIJSSEN
Vestiging Beilen: De Hanekampen 13, 9411 XN BEILEN
Vestiging Bunschoten: Ampèreweg 3, 3752 LB BUNSCHOTEN
Tel: +31 (0)548 82 09 90 | info@savetrafficnederland.nl | www.savetrafficnederland.nl

Save Traffic Nederland

Advies, ontwerp en uitvoering tijdelijke verkeersmaatregelen

KOMO® NCX-2023.0074.BRL0101-H0055

CONCEPT