fietspad

Finsteinweg

bushalte (blijft in gebruik)

Tijdelijke aanleg zebrapad

afzetting

Route vrachtverkeer

Route parkeren bij oude parkeergarage*
*parkeergelegenheid voor circa 100 voertuigen (let op hoogte busjes)

bestaande trottoir

bushalte (blijft in gebruik)

Parkeerterrein (optioneel)
tbv busjes en aanhangers

installatie sporthal?

vluchtroute markeren en vrijhouden

Gebouw 8A
hoogte toren xxxx +P
laagbouw xxxx +P

laden & lossen gebouw 8

LAAD-, LOS-, EN HIJSSTEIGER

Torenkraan
Type kraan: ntb
Radius: 55 of 60 meter
Capaciteit:
Haakhoogte: minimaal xx meter
Funderingsbalken & onderwagen

vluchttrap

vluchttrap

Gebouw 4a

Gebouw 4b

fietsenstalling

Sportcentrum
bestaand

bestaande loop- en fietspad sportcentrum

Nieuwe toegangsweg
volgens ontwerp Landlab

Route parkeren bij oude parkeergarage

PG 1

Gebouw 8b

vluchttrappen

entree

vluchtroute markeren en vrijhouden

looproute bouwpersoneel vanaf parkeerplaats
(bestaande parkeergarage)

bandhuden bestaande bomen

Tweelaags units:
Bgg: opslag en omkleed
1e verd: CAO schaft
2e verd: UTA kantoor

Parkeerterrein bezoekers
(alleen personenauto's)

Gemengd

Puin

Hout-A

Hout-B

Route vrachtverkeer

verwijderen bestaande lantaarnpalen en (jonge) bomen door gemeente

laden & lossen gebouw 3

LAAD-, LOS-, EN HIJSSTEIGER

Gebouw 3b
hoogte 16800 +P

Realisatie na realisatie gebouw 3a

Gebouw 3a
hoogte 60440 +P

Torenkraan
Type kraan: ntb
Radius: 55 of 60 meter
Capaciteit:
Haakhoogte: minimaal 73 meter
Funderingsbalken & onderwagen

Bouwhek langs blok 2 dichtzetten met doek
ivm overlast bewoners en voorkomen stof e.d.

Bestaande pad

entree

Gebouw 2

Gebouw 1

voet- en fietspad voor studenten naar MORE 1, 2 en 5
afsluiten tijdens heiwerk 3b i.v.m. valzone stelling

Brug voetgangers- + fietser
volgens ontwerp Landlab

Brug oplevering Q1 2025 door opdrachtgever

Omleiding voetgangers en fietsers via bestaande trottoir.
Fietsers afstappen

BOUWBANNER

wachtplaats fietsers en voetgangers

trottoir


fietspad

stoplichten blijft in gebruik


stoplichten fietsers en voetgangers verplaatsen naar achteren door gemeente

Ehrenfestweg


NUTS hoofdtracé

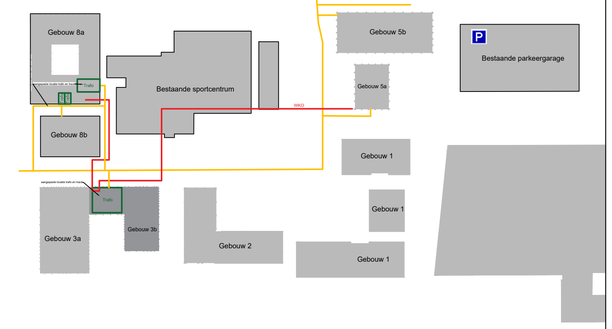

Blokschema verdeling E-W

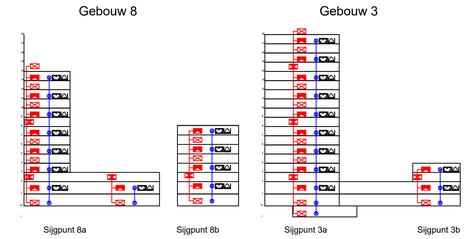

Opstelling torenkranen

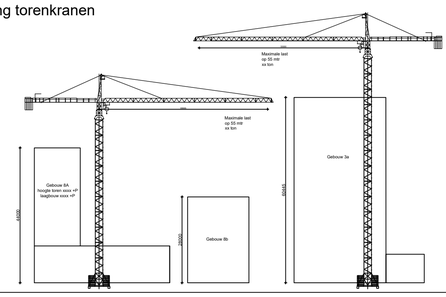

Legenda

- Bebouwing
- Bebouwing realisatie later in planning
- Bouwweg steenkorrel 300mm
- Bouwweg bedrijfsplaten 2x2
- Bouwweg bedrijfsplaten 2x2 bestaand
- Positie gevelsteiger
- Water
- Begroeiing
- Looproute op bouwplaats
- Omleiding voetgangers en fietsers
- Hekwerk
- Betonnen barrier 200x55x90 cm
- BVZ/HVZ
- Nutstracé definitieve aansluitingen
- Aan- en afvoerroutes
- Handbediende schuifpoort 7mtr
- Portiers unit
- Tourniquet
- Opslag container
- Trappentoren aan steiger
- Dubbele persoon- en goederenlift
- Persoon- en goederenlift
- Maxiverdeelkast
- Miniverdeelkast
- Loodskast
- Verdiepingstappunt
- Uitstortgootsteen
- Urinoir
- 15m 2000W Lichtmast
- BOUWBANNER Bouwbord
- Afvalcontainer
- Transformator tbv bouwstroom
- AED-appartaat
- Verzamelpunt
- EHBO - doos
- Parkeerplaats
- Verkeersregelaar

TVM toevoegen 18-11 PS
Advies Vri Team Noodzakelijk

werkomschrijving: Bioscience Park More 3 en 8 Leiden		werknummer: 240128	
bladomschrijving: Bouwplaatsinrichting algemeen		project status: VO	
HEDDES Bouw & Ontwikkeling	schaal: 1:350 getekend: Arjan Kraakman Formaat: A1	bladnr: BP-01 datum: 28-10-2024	versie: 001 datum: