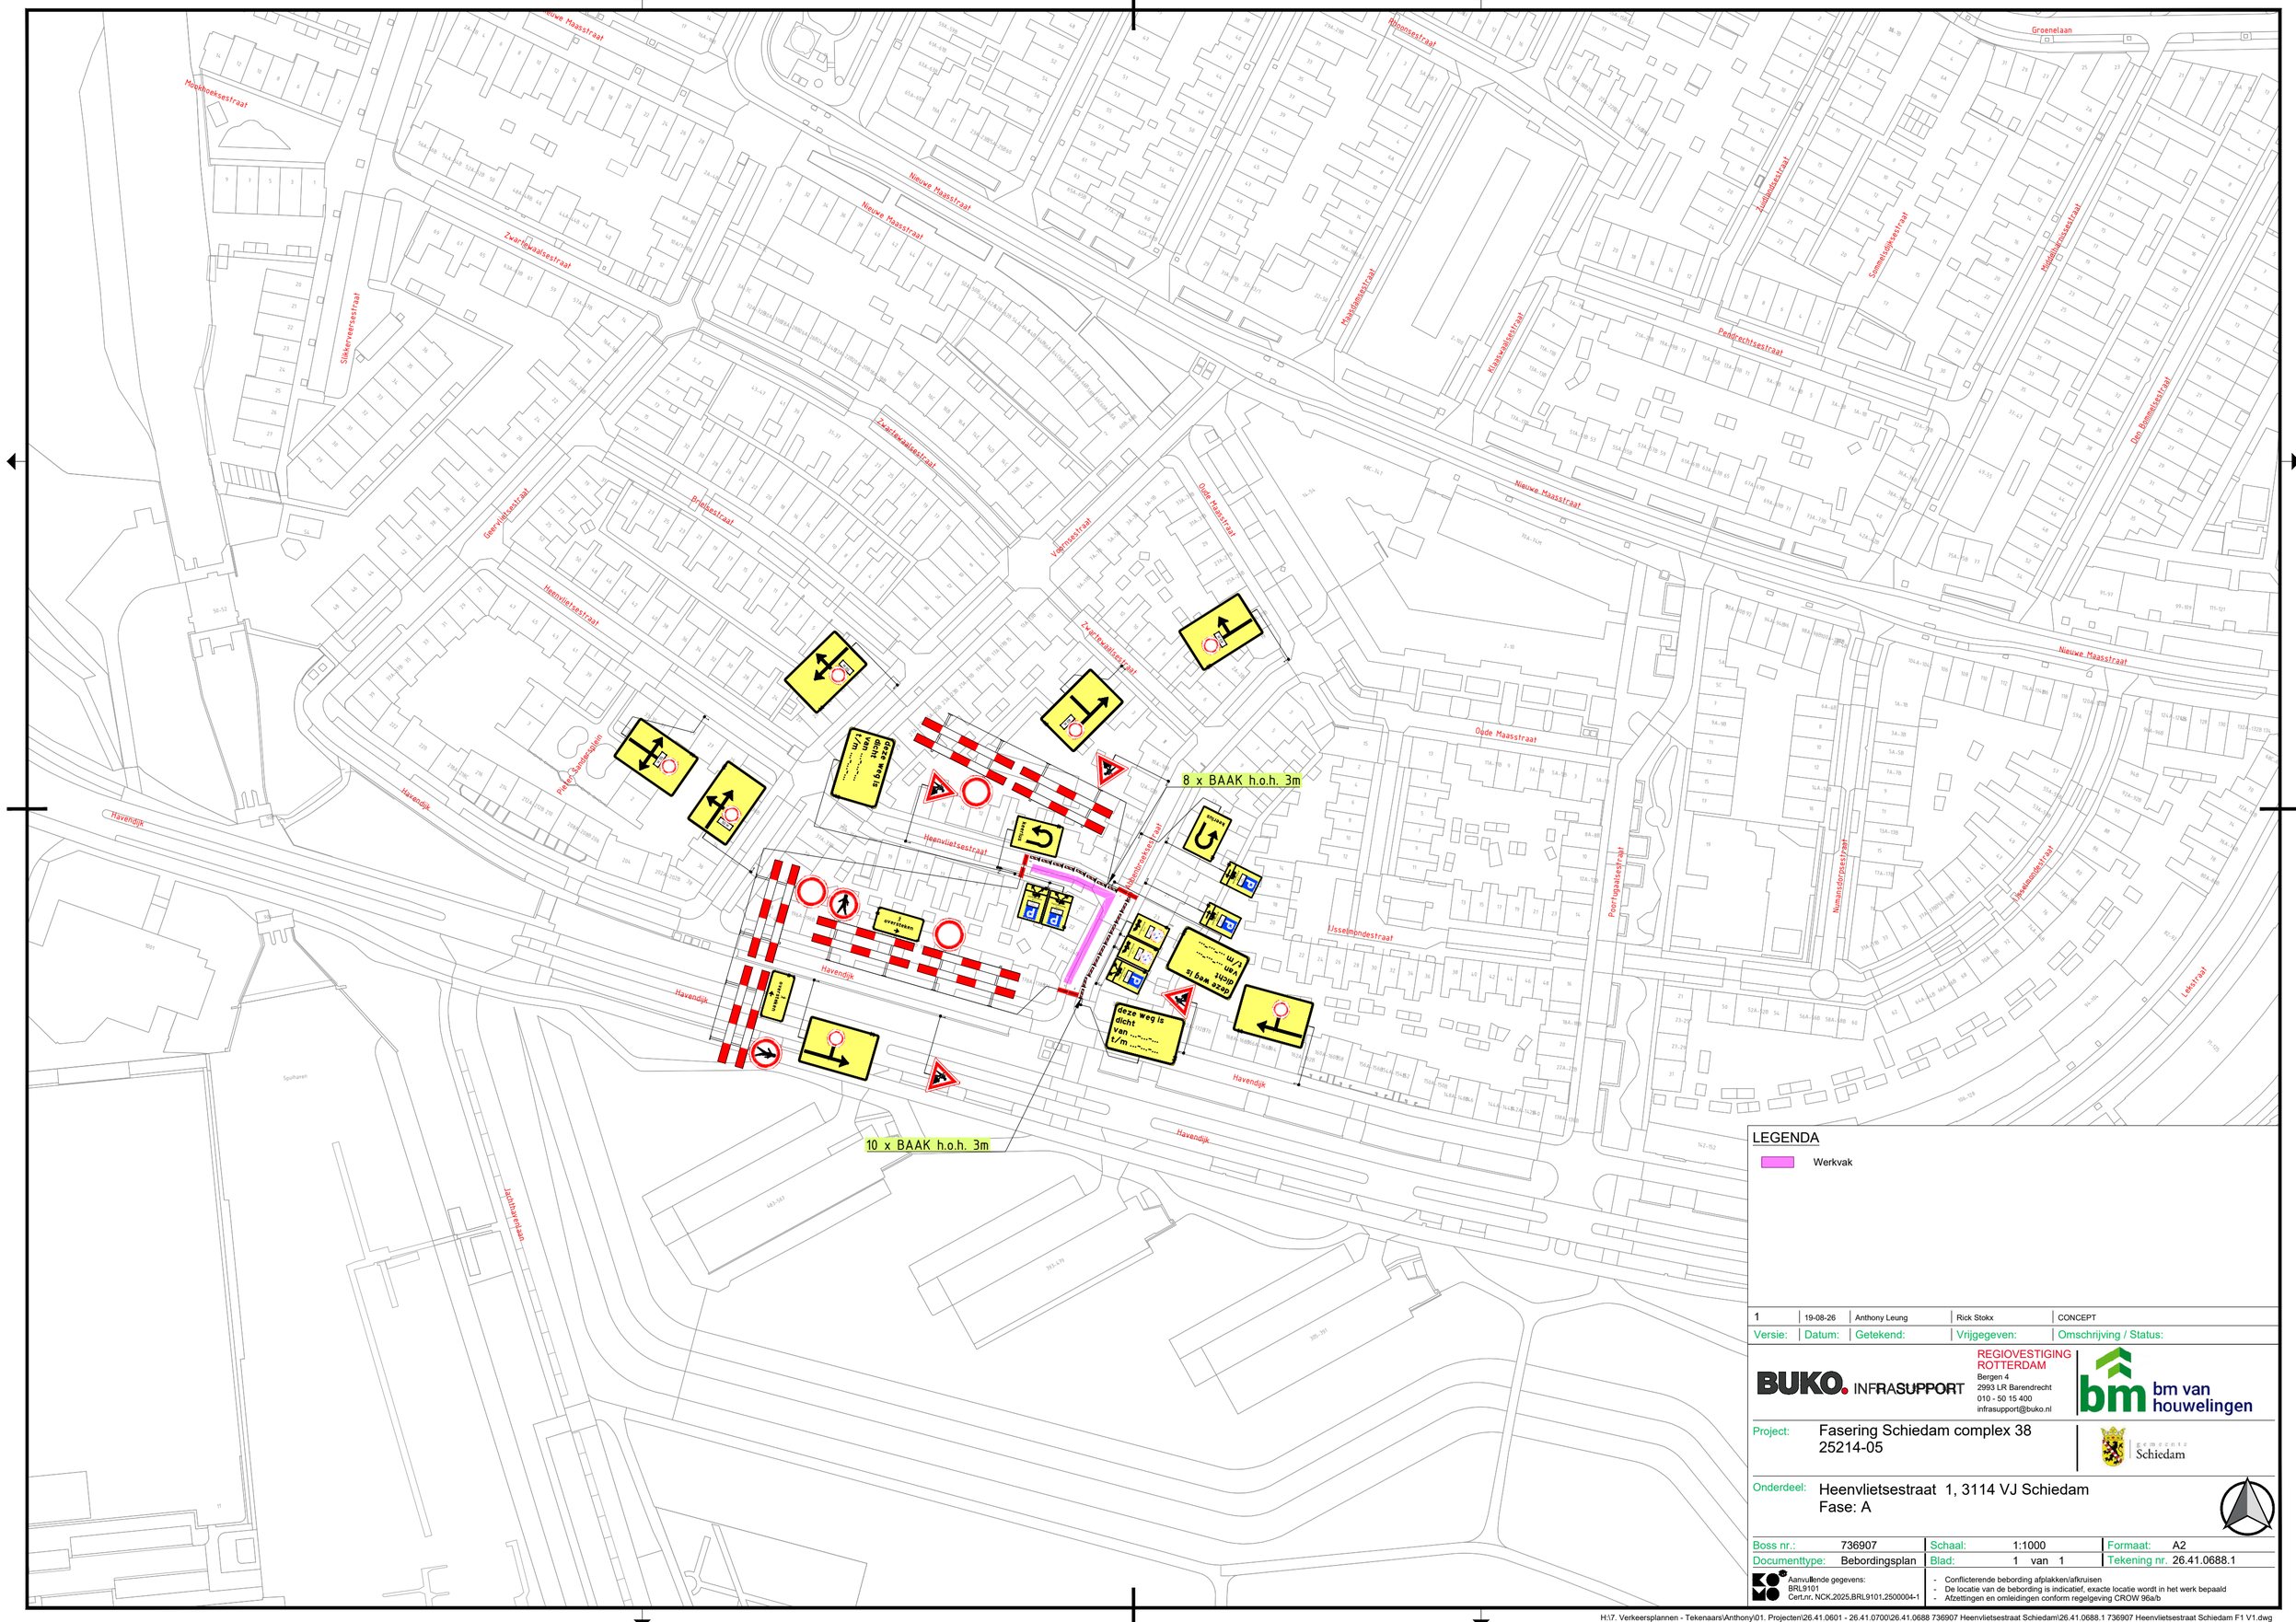


LEGENDA

Werkvak

Versie:	Datum:	Getekend:	Vrijgegeven:	Omschrijving / Status:
1	19-08-26	Anthony Leung	Rick Stokx	CONCEPT

BUKO. INFRASUPPORT

REGIOVESTIGING ROTTERDAM
Bergen 4
2993 LR Barendrecht
010 - 50 15 400
infrasupport@buko.nl

bm van houwelingen

Project: Fasering Schiedam complex 38
25214-05

Gemeente Schiedam

Onderdeel: Heenvlietsestraat 1, 3114 VJ Schiedam
Fase: A

Boss nr.:	736907	Schaal:	1:1000	Formaat:	A2
Documenttype:	Bebordingsplan	Blad:	1 van 1	Tekening nr.	26.41.0688.1

Aanvullende gegevens:
BRL9101
Cert.nr. NCK.2025.BRL9101.2500004-1

- Conflicterende bebording afplakken/afkruisen
- De locatie van de bebording is indicatief, exacte locatie wordt in het werk bepaald
- Afzettingen en omleidingen conform regelgeving CROW 96a/b

H:\7. Verkeersplannen - Tekenaars\Anthony\01. Projecten\26.41.0601 - 26.41.0700\26.41.0688 736907 Heenvlietsestraat Schiedam\26.41.0688.1 736907 Heenvlietsestraat Schiedam F1 V1.dwg