



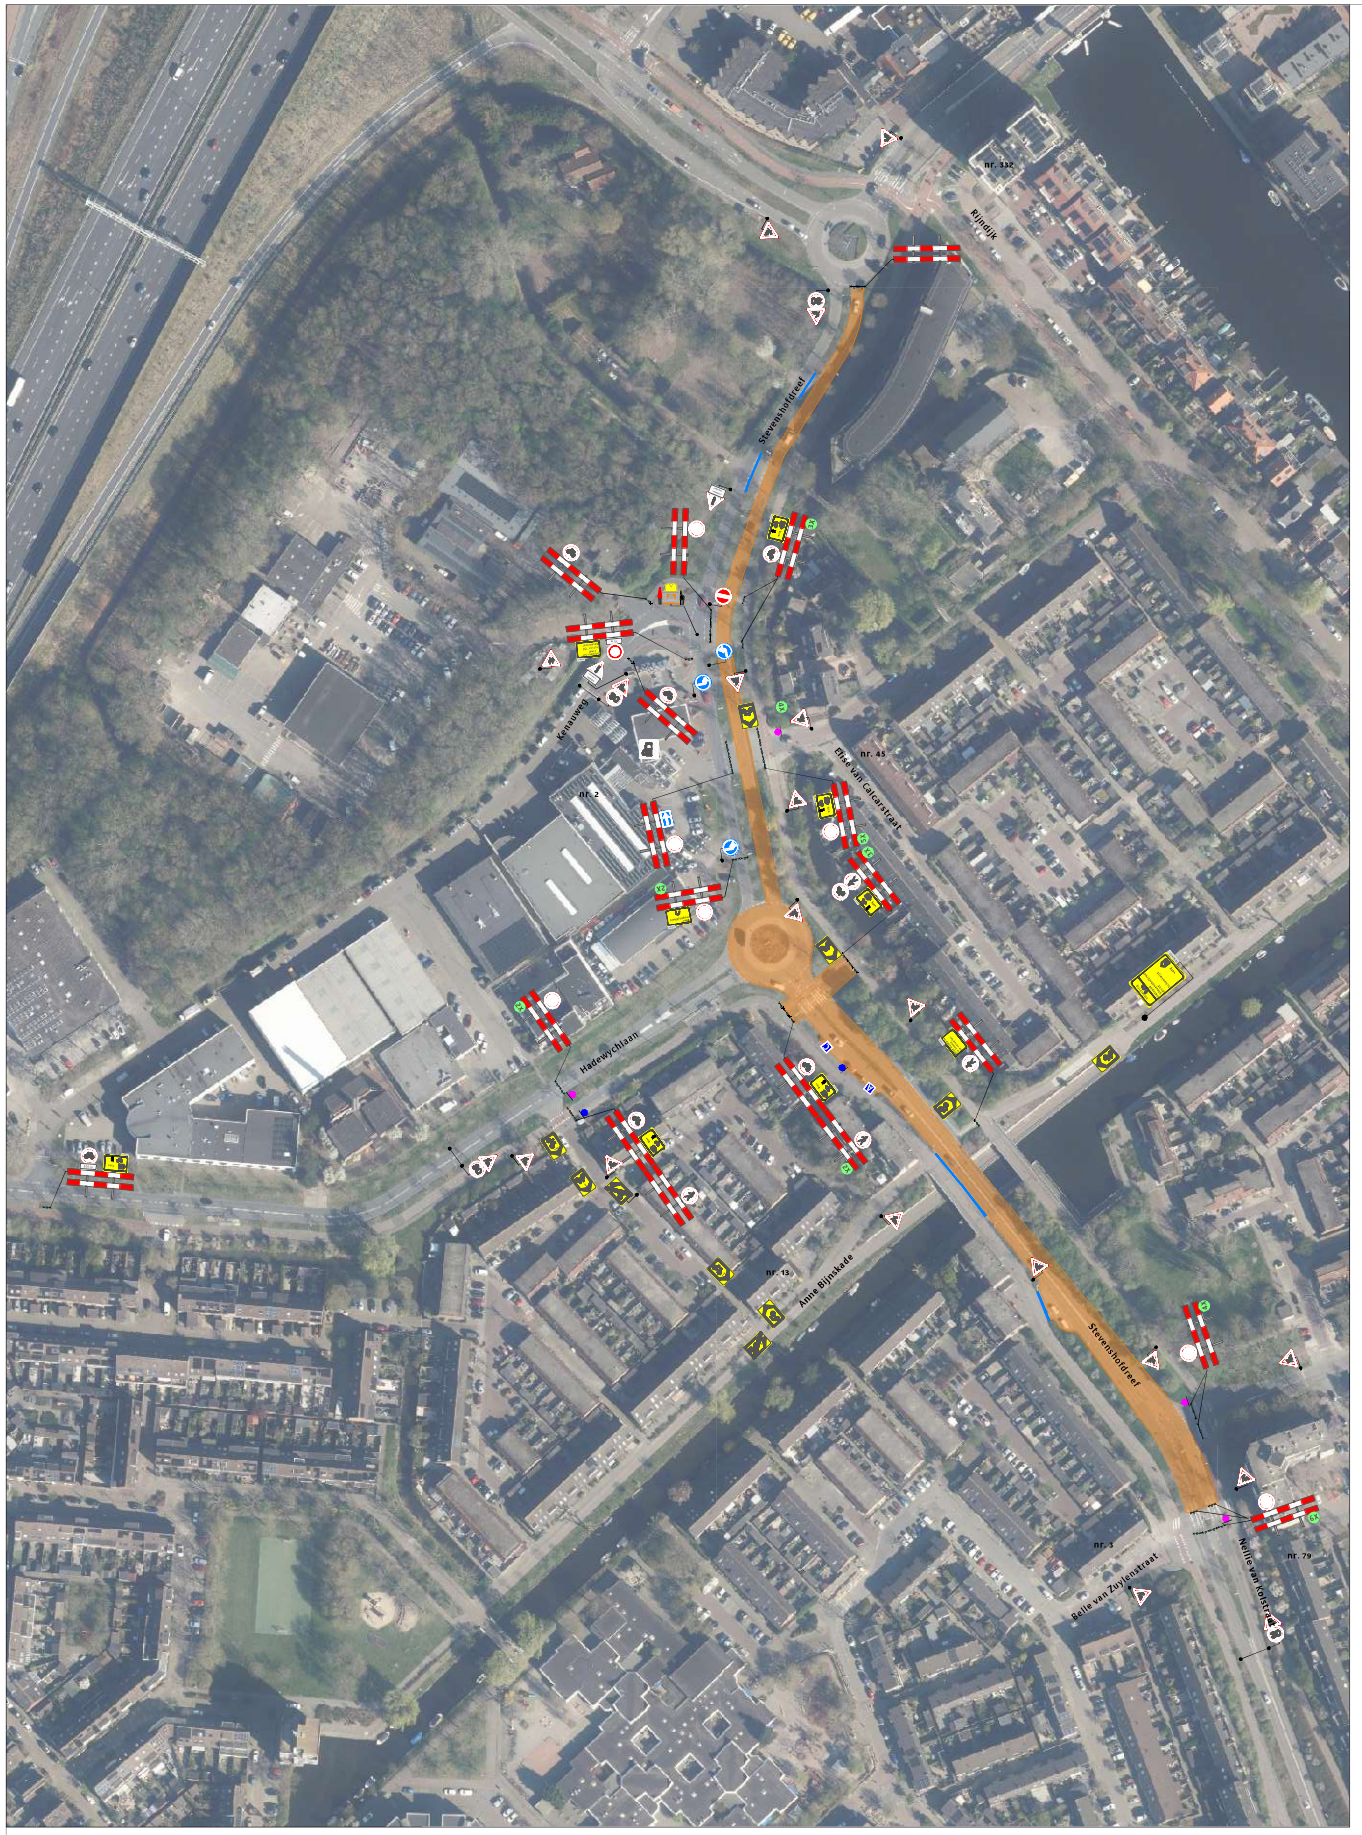


Legenda

- Werkruimte
- Bakens (ca. 150 m)

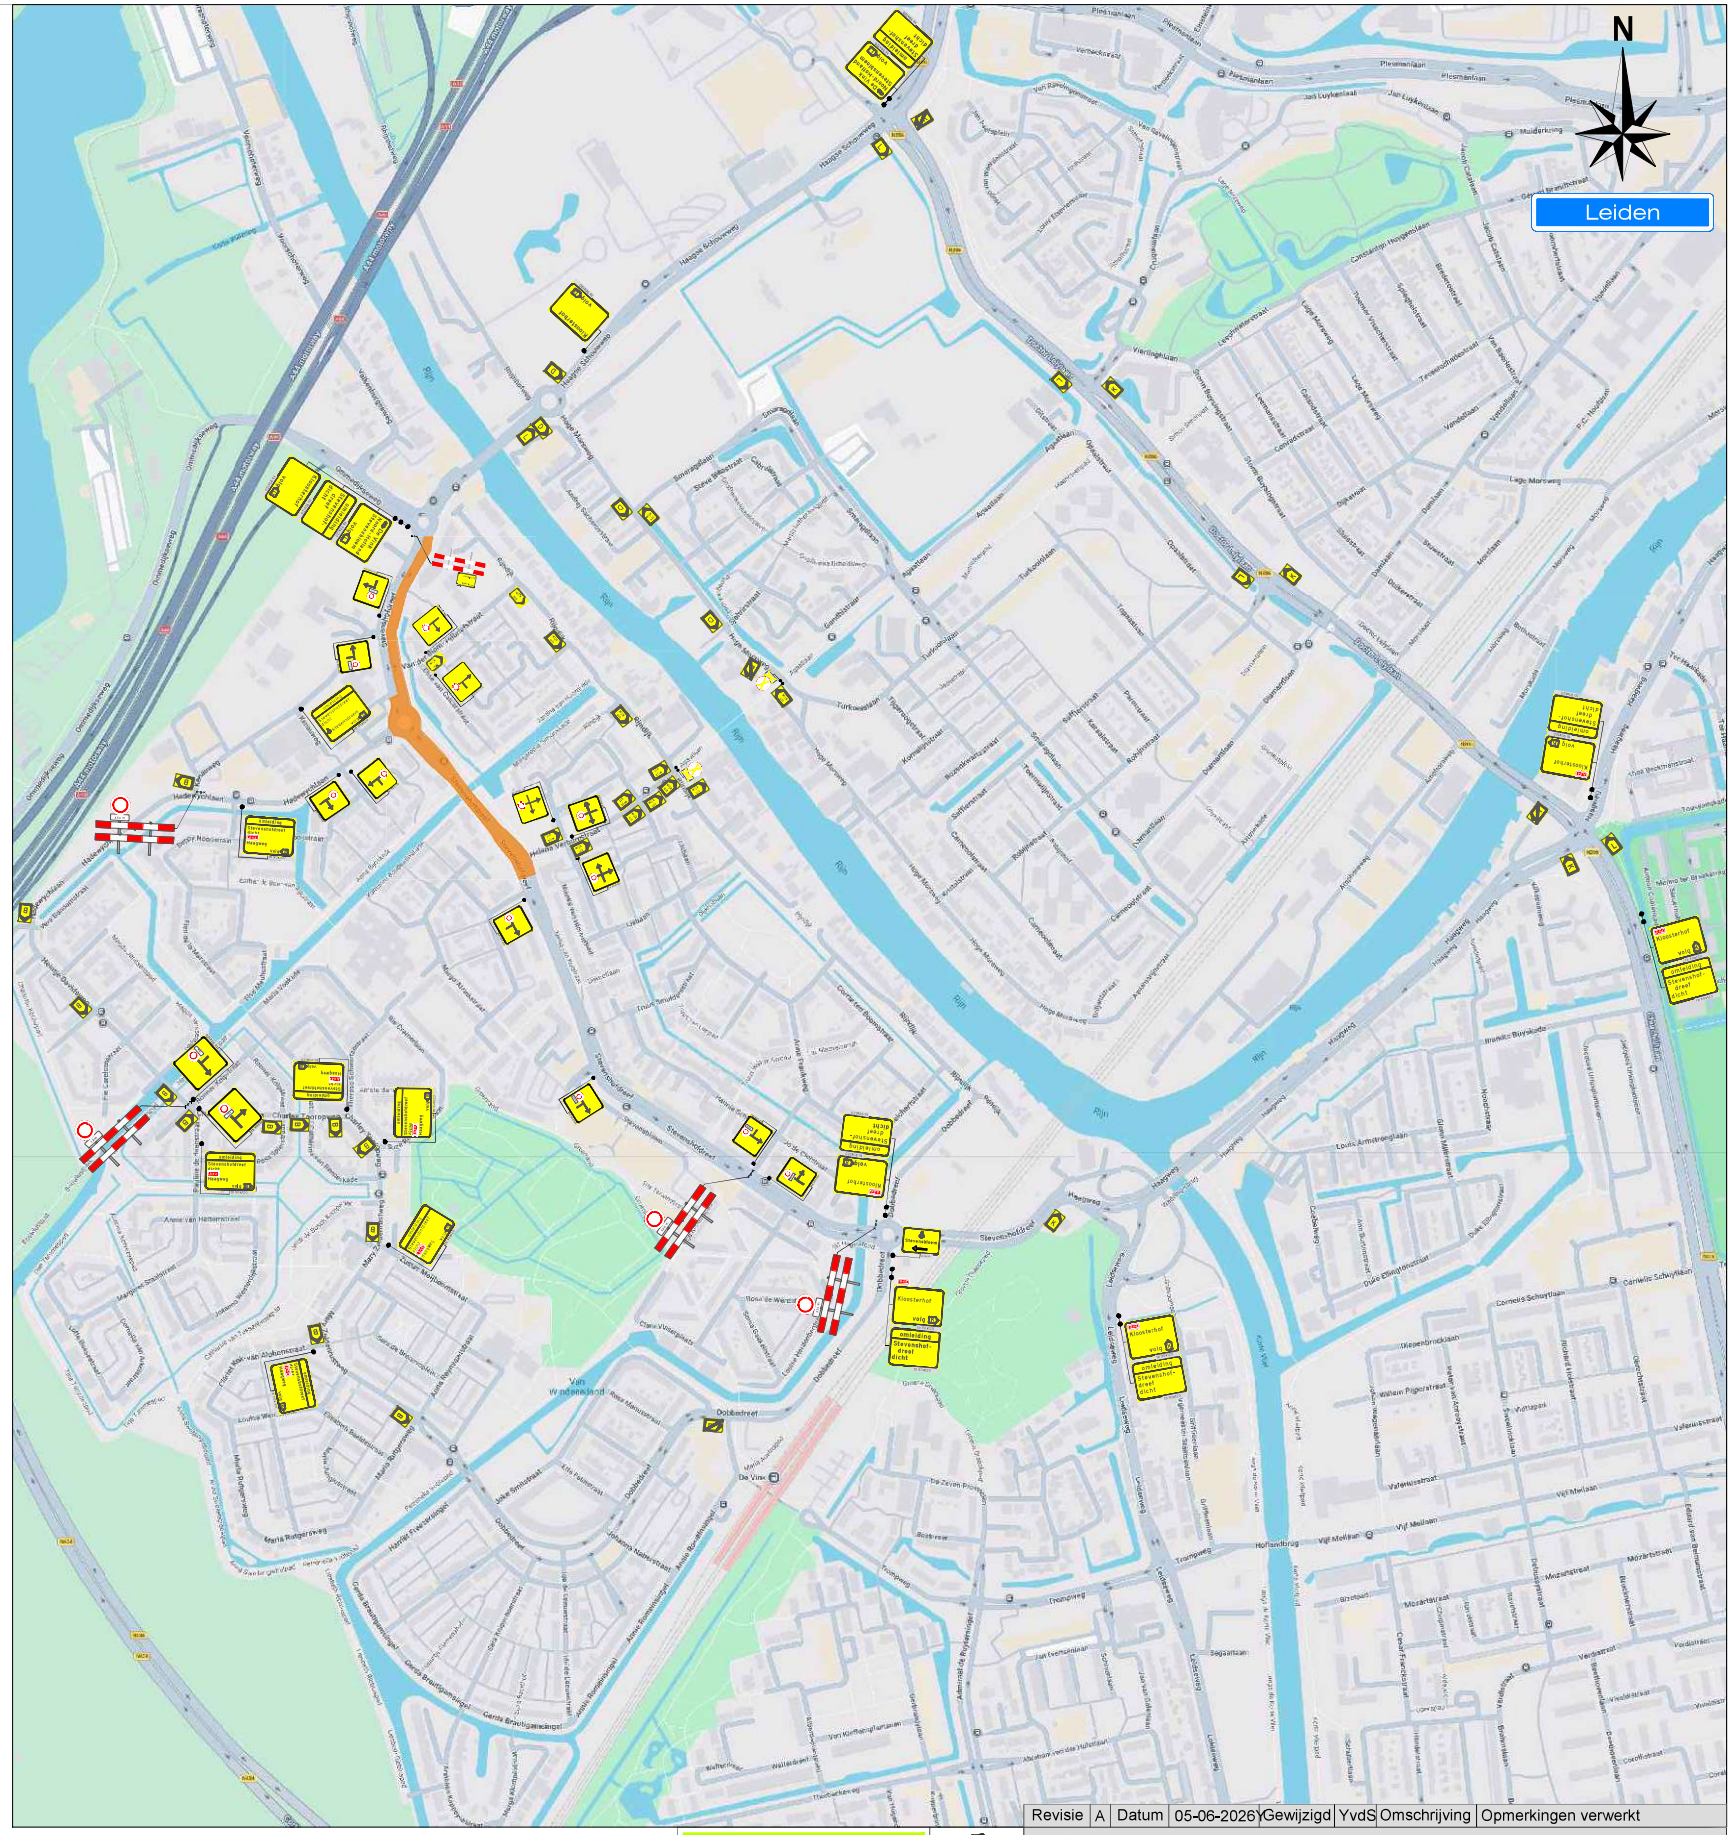

Werkvakindeling ETW

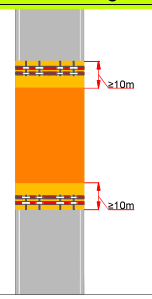

Versluys Verkeerstechniek BV
Veiligheid Zonder Omwegen

Revisie	A	Datum	05-06-2026	Gewijzigd	YvdS	Omschrijving	Opmerkingen verwerkt

Project: Stevenshofdreef te Leiden
Fase 1

Tekeningnummer: 126-01542-01

Ref.nr.: n.t.b.

Opdrachtgever:

pro8infra

Onderdeel:
Verkeersmaatregel

Aard werkzaamheden: Asfaltwerkzaamheden

Werkvoorbereider	: L. Oortwijn		
Getekend	: D.B. van der Waal	Datum	: 20-05-2026
Gecontroleerd	: L. Oortwijn	Datum	: 20-05-2026

Status: ■ Concept ❑ Definitief | Schaal: n.v.t. | Formaat: A3 | www.versluysgroep.nl | K54368

Plaatsing conform CROW 96a en 96b - Conflicterende bebording / bewegwijzering afdekken