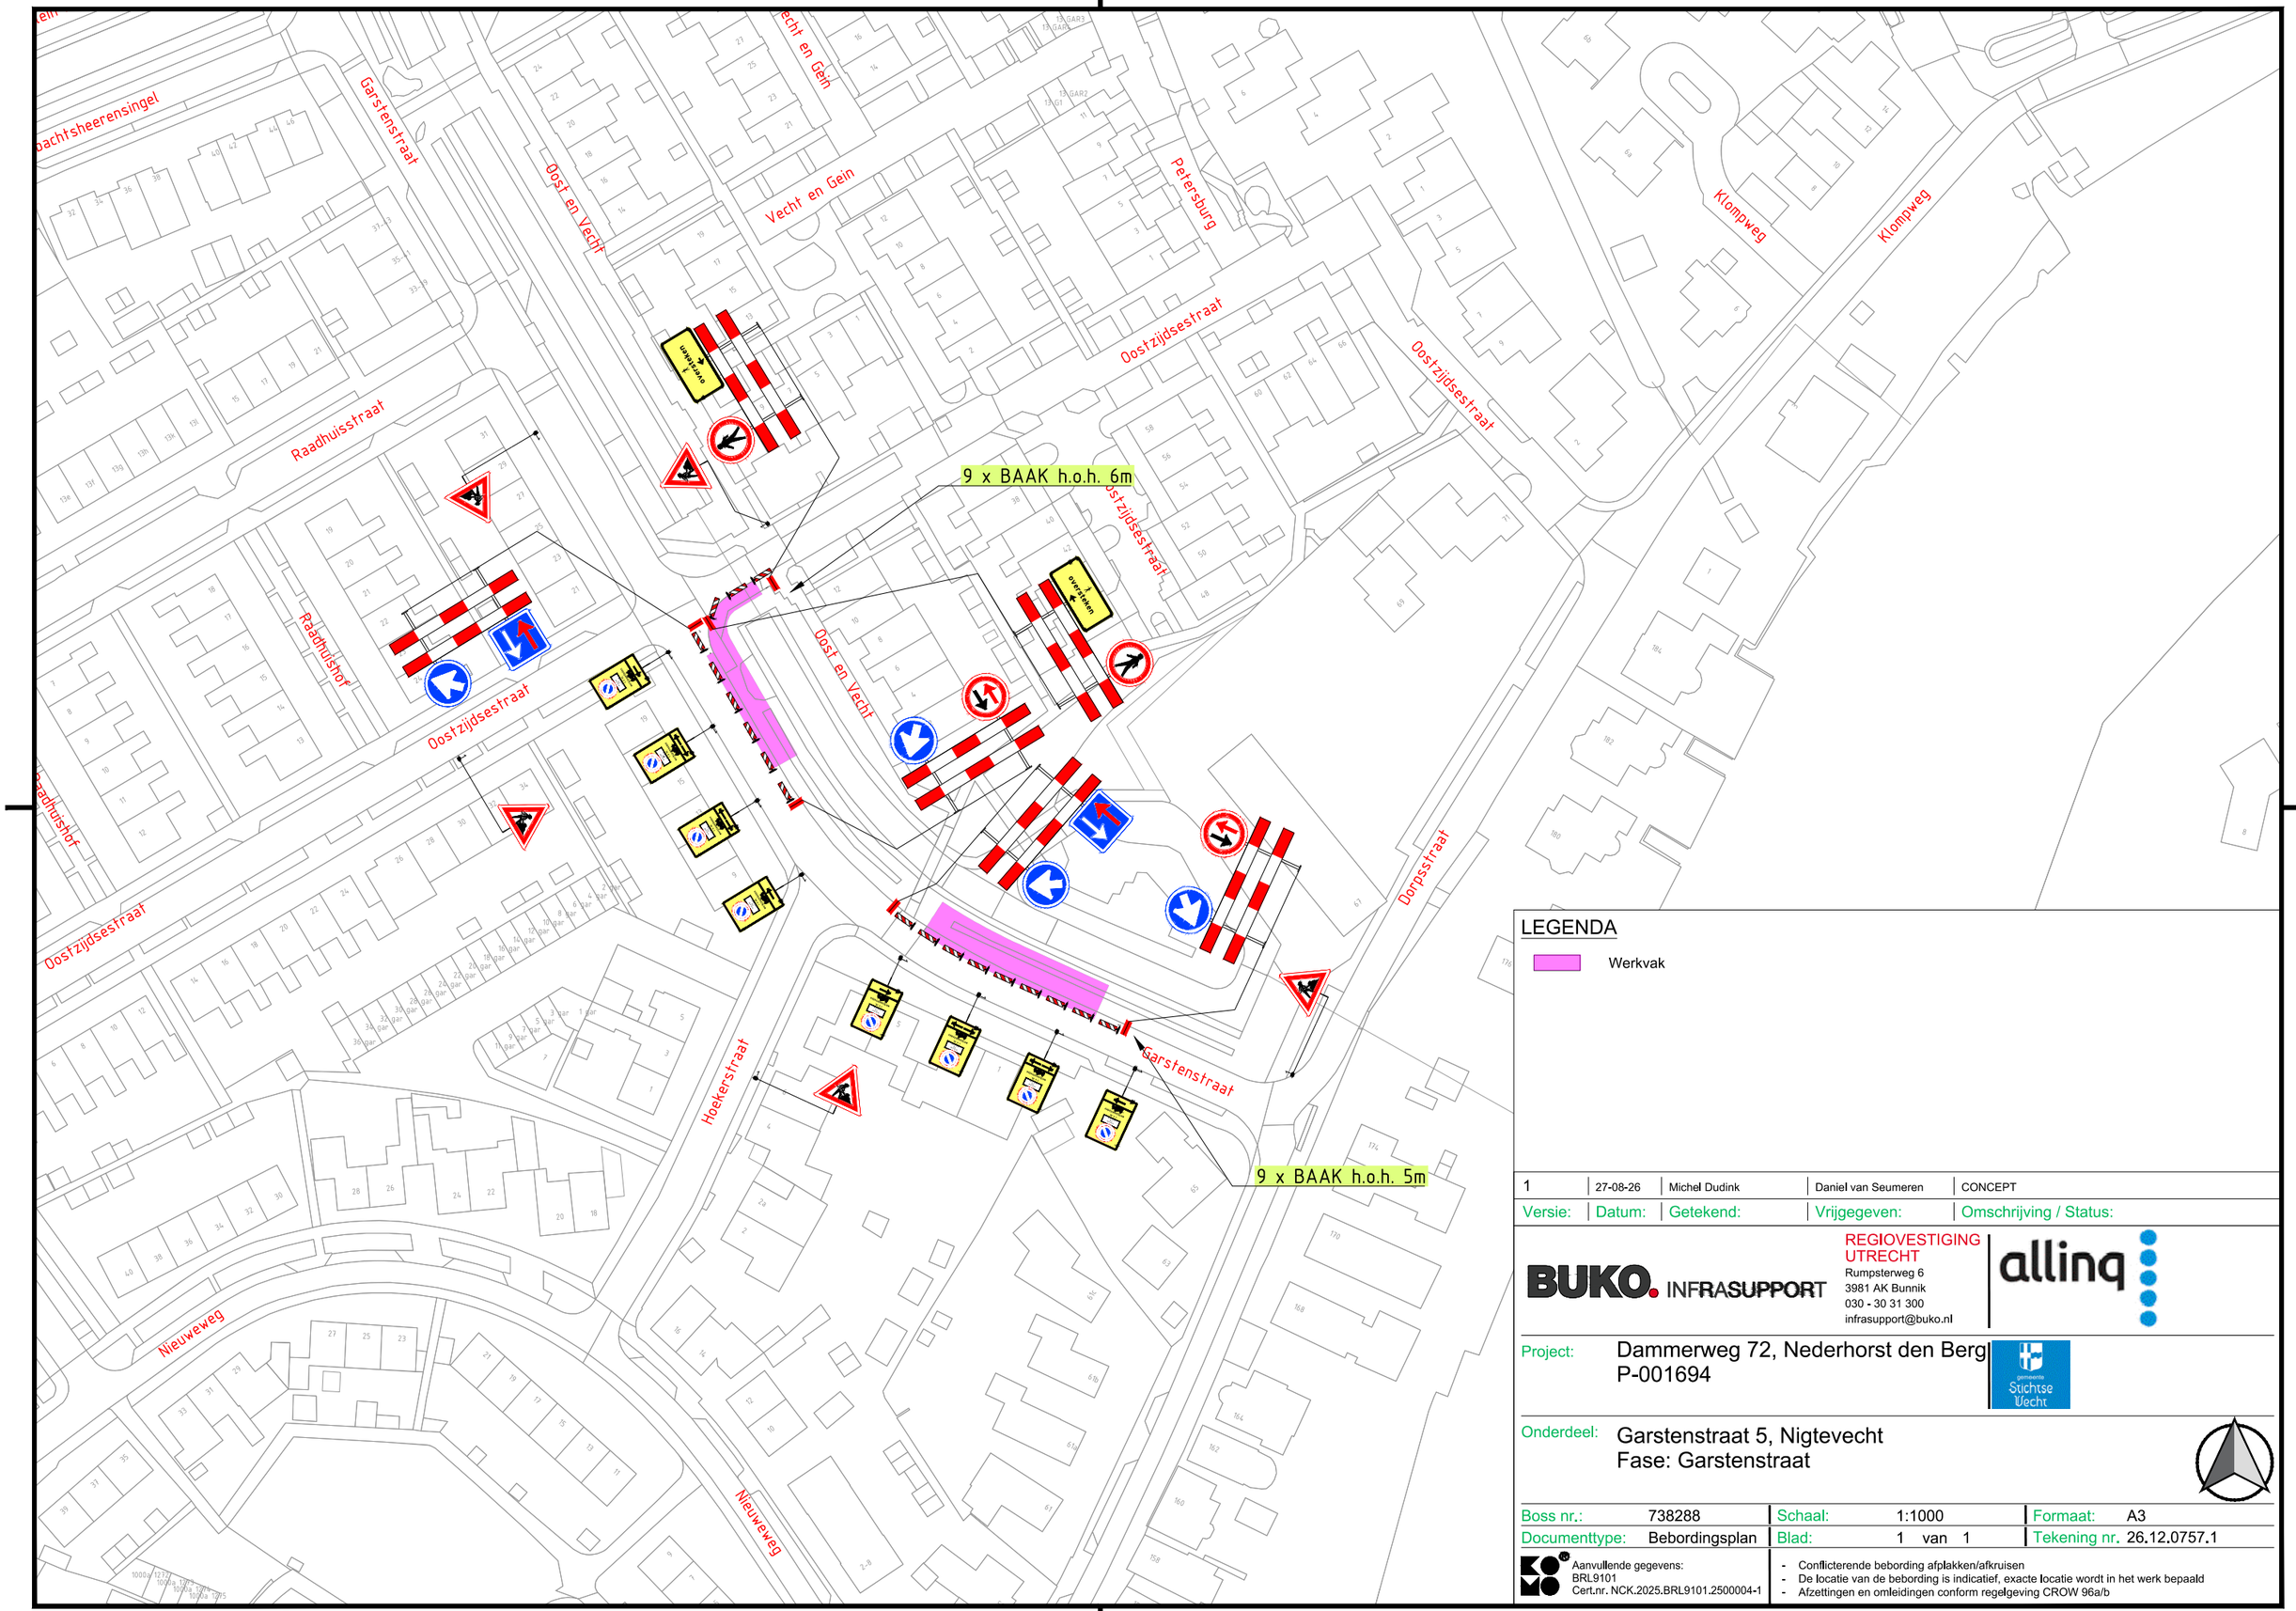


LEGENDA

Werkvak

Versie:	Datum:	Getekend:	Vrijgegeven:	Omschrijving / Status:
1	27-08-26	Michel Dudink	Daniel van Seumeren	CONCEPT

BUKO. INFRASUPPORT
REGIOVESTIGING UTRECHT
Rumpsterweg 6
3981 AK Bunnik
030 - 30 31 300
infrasupport@buko.nl

allinq

Project: Dammerweg 72, Nederhorst den Berg
P-001694

gemeente Stichtse Vecht

Onderdeel: Garstenstraat 5, Nigtevecht
Fase: Garstenstraat

Boss nr.:	738288	Schaal:	1:1000	Formaat:	A3
Documenttype:	Bebordingsplan	Blad:	1 van 1	Tekening nr.	26.12.0757.1

Aanvullende gegevens:
BRL9101
Cert.nr. NCK.2025.BRL9101.2500004-1

- Conflicterende bebording afplakken/afkruisen
- De locatie van de bebording is indicatief, exacte locatie wordt in het werk bepaald
- Afzettingen en omleidingen conform regelgeving CROW 96a/b

H:\7. Verkeersplannen - Tekenaars\Michel\Projecten\2026\26.12.0750 tm 26.12.0759\26.12.0757 Garstenstraat 7 Nigtevecht\26.12.0757.1 738288 Garstenstraat 7 Nigtevecht V1.dwg