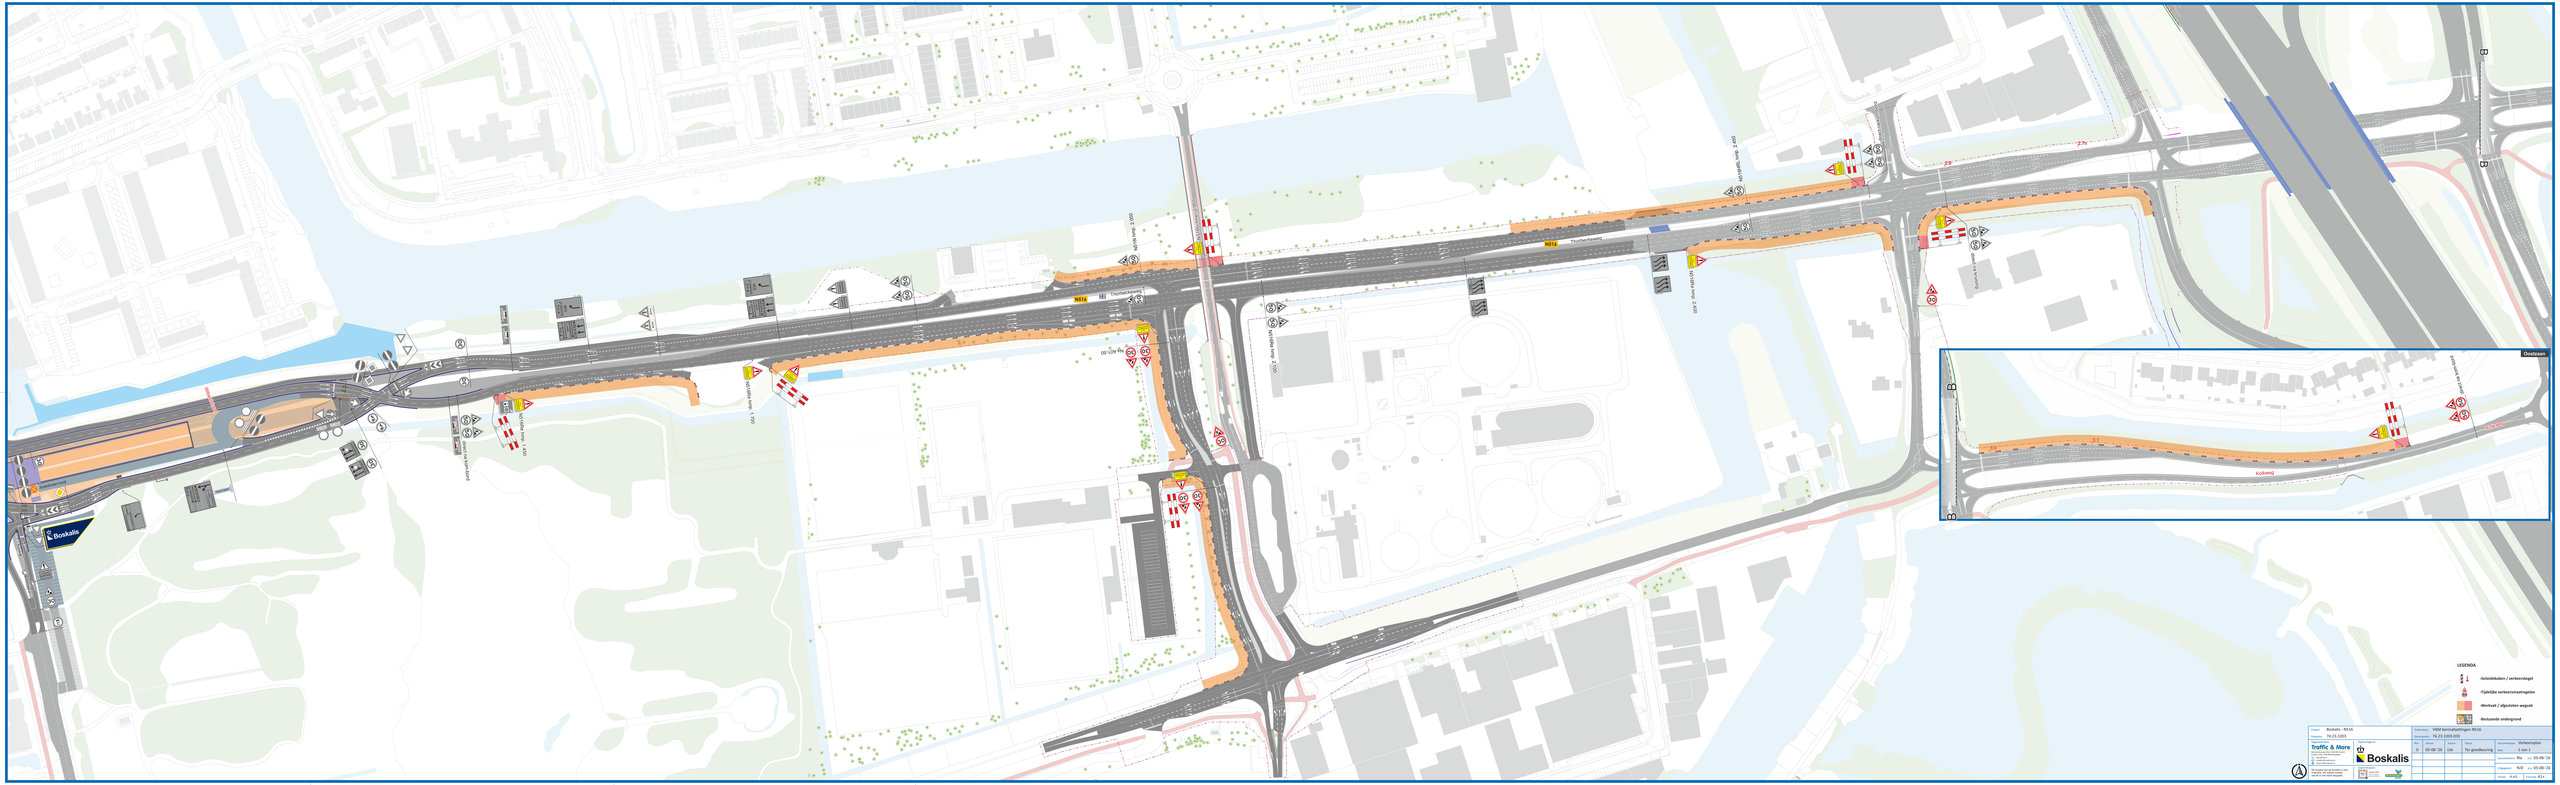


Project:	Boskalis - N516			Opdrachtnr.:	VRM kernhalteringen N516		
Projectnr.:	74.23.3203			Documentnr.:	74.23.3203-053		
Opdrachtgever:	Boskalis	Rev.	Datum	Initiator	Wijziging	Documenttitel:	Verkeersplan
		0	05-08-'26	DJA	Ter goedkeuring	Schaal:	1 van 1
						Ontwerpdatum:	Pla ... 05-08-'26
						Tekenprogramma:	AutoCAD ... 05-08-'26
						Schaal:	A1=1:500 A3=1:1000

Traffic & More
Traffic & More B.V.
Ten Boomgaardweg 1
1689 AA Zwaag
T: 0229 - 28 28 00
E: info@trafficandmore.nl
W: www.trafficandmore.nl

Boskalis
Boskalis Nederland B.V.
Rijnlandsweg 1
2991 LA Barendrecht
T: +31 (0)88 - 798 00 00
E: info@boskalis.com
W: www.boskalis.com