
Voor fietsomleiding
zie 26.0057-01-01

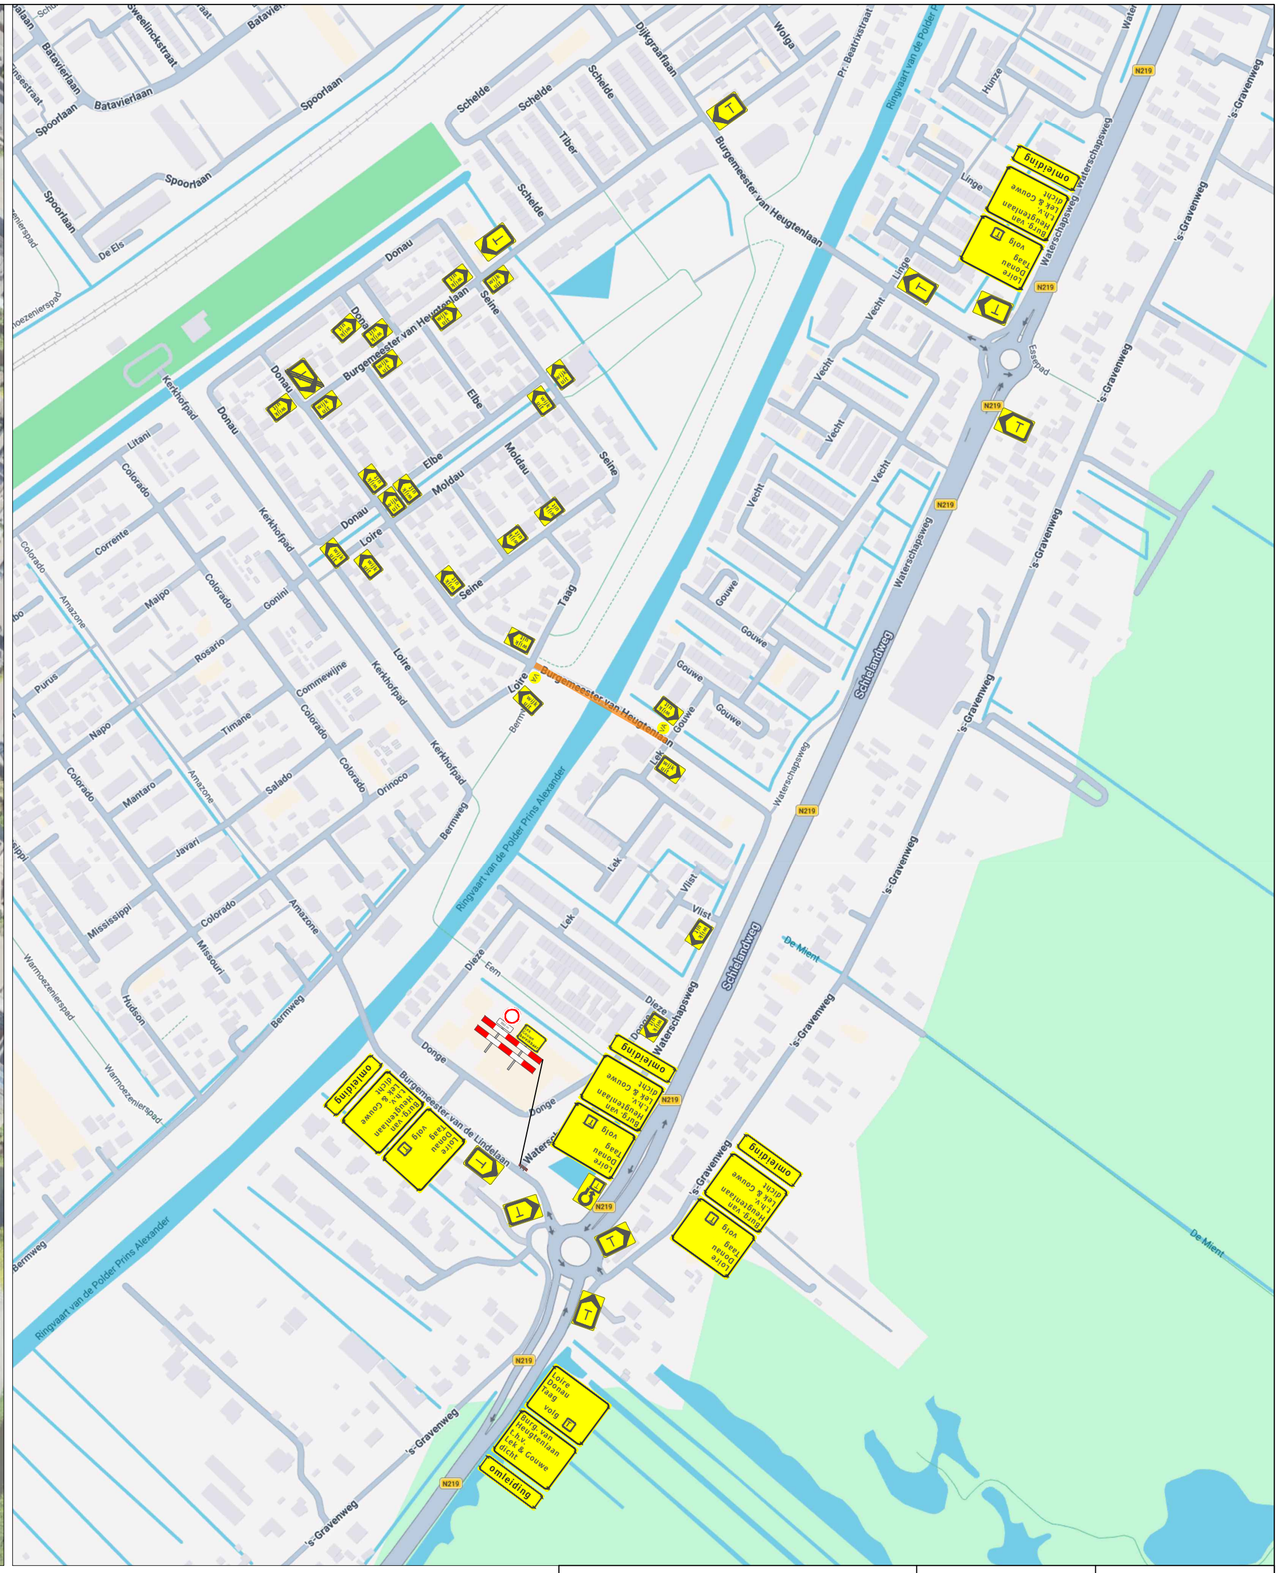



Legenda

werkvak

deze weg is dicht
dat. uitv.
VA

Project: Burgemeester Heugtenlaan te Nieuwerkerk a/d IJssel		Opdrachtgever	Verkeersmaatregelen
Getekend: M. van Wijk		van gelder 110	Van der Wal B.V. Berkenwoude
Gecontroleerd: P. van der Wal			
Datum: 8-7-2026			
Revisie: V2	Datum: 10-7-2026		
NCK.2022.838.BRL9101.N288		Tekeningnummer 26.0057-01	