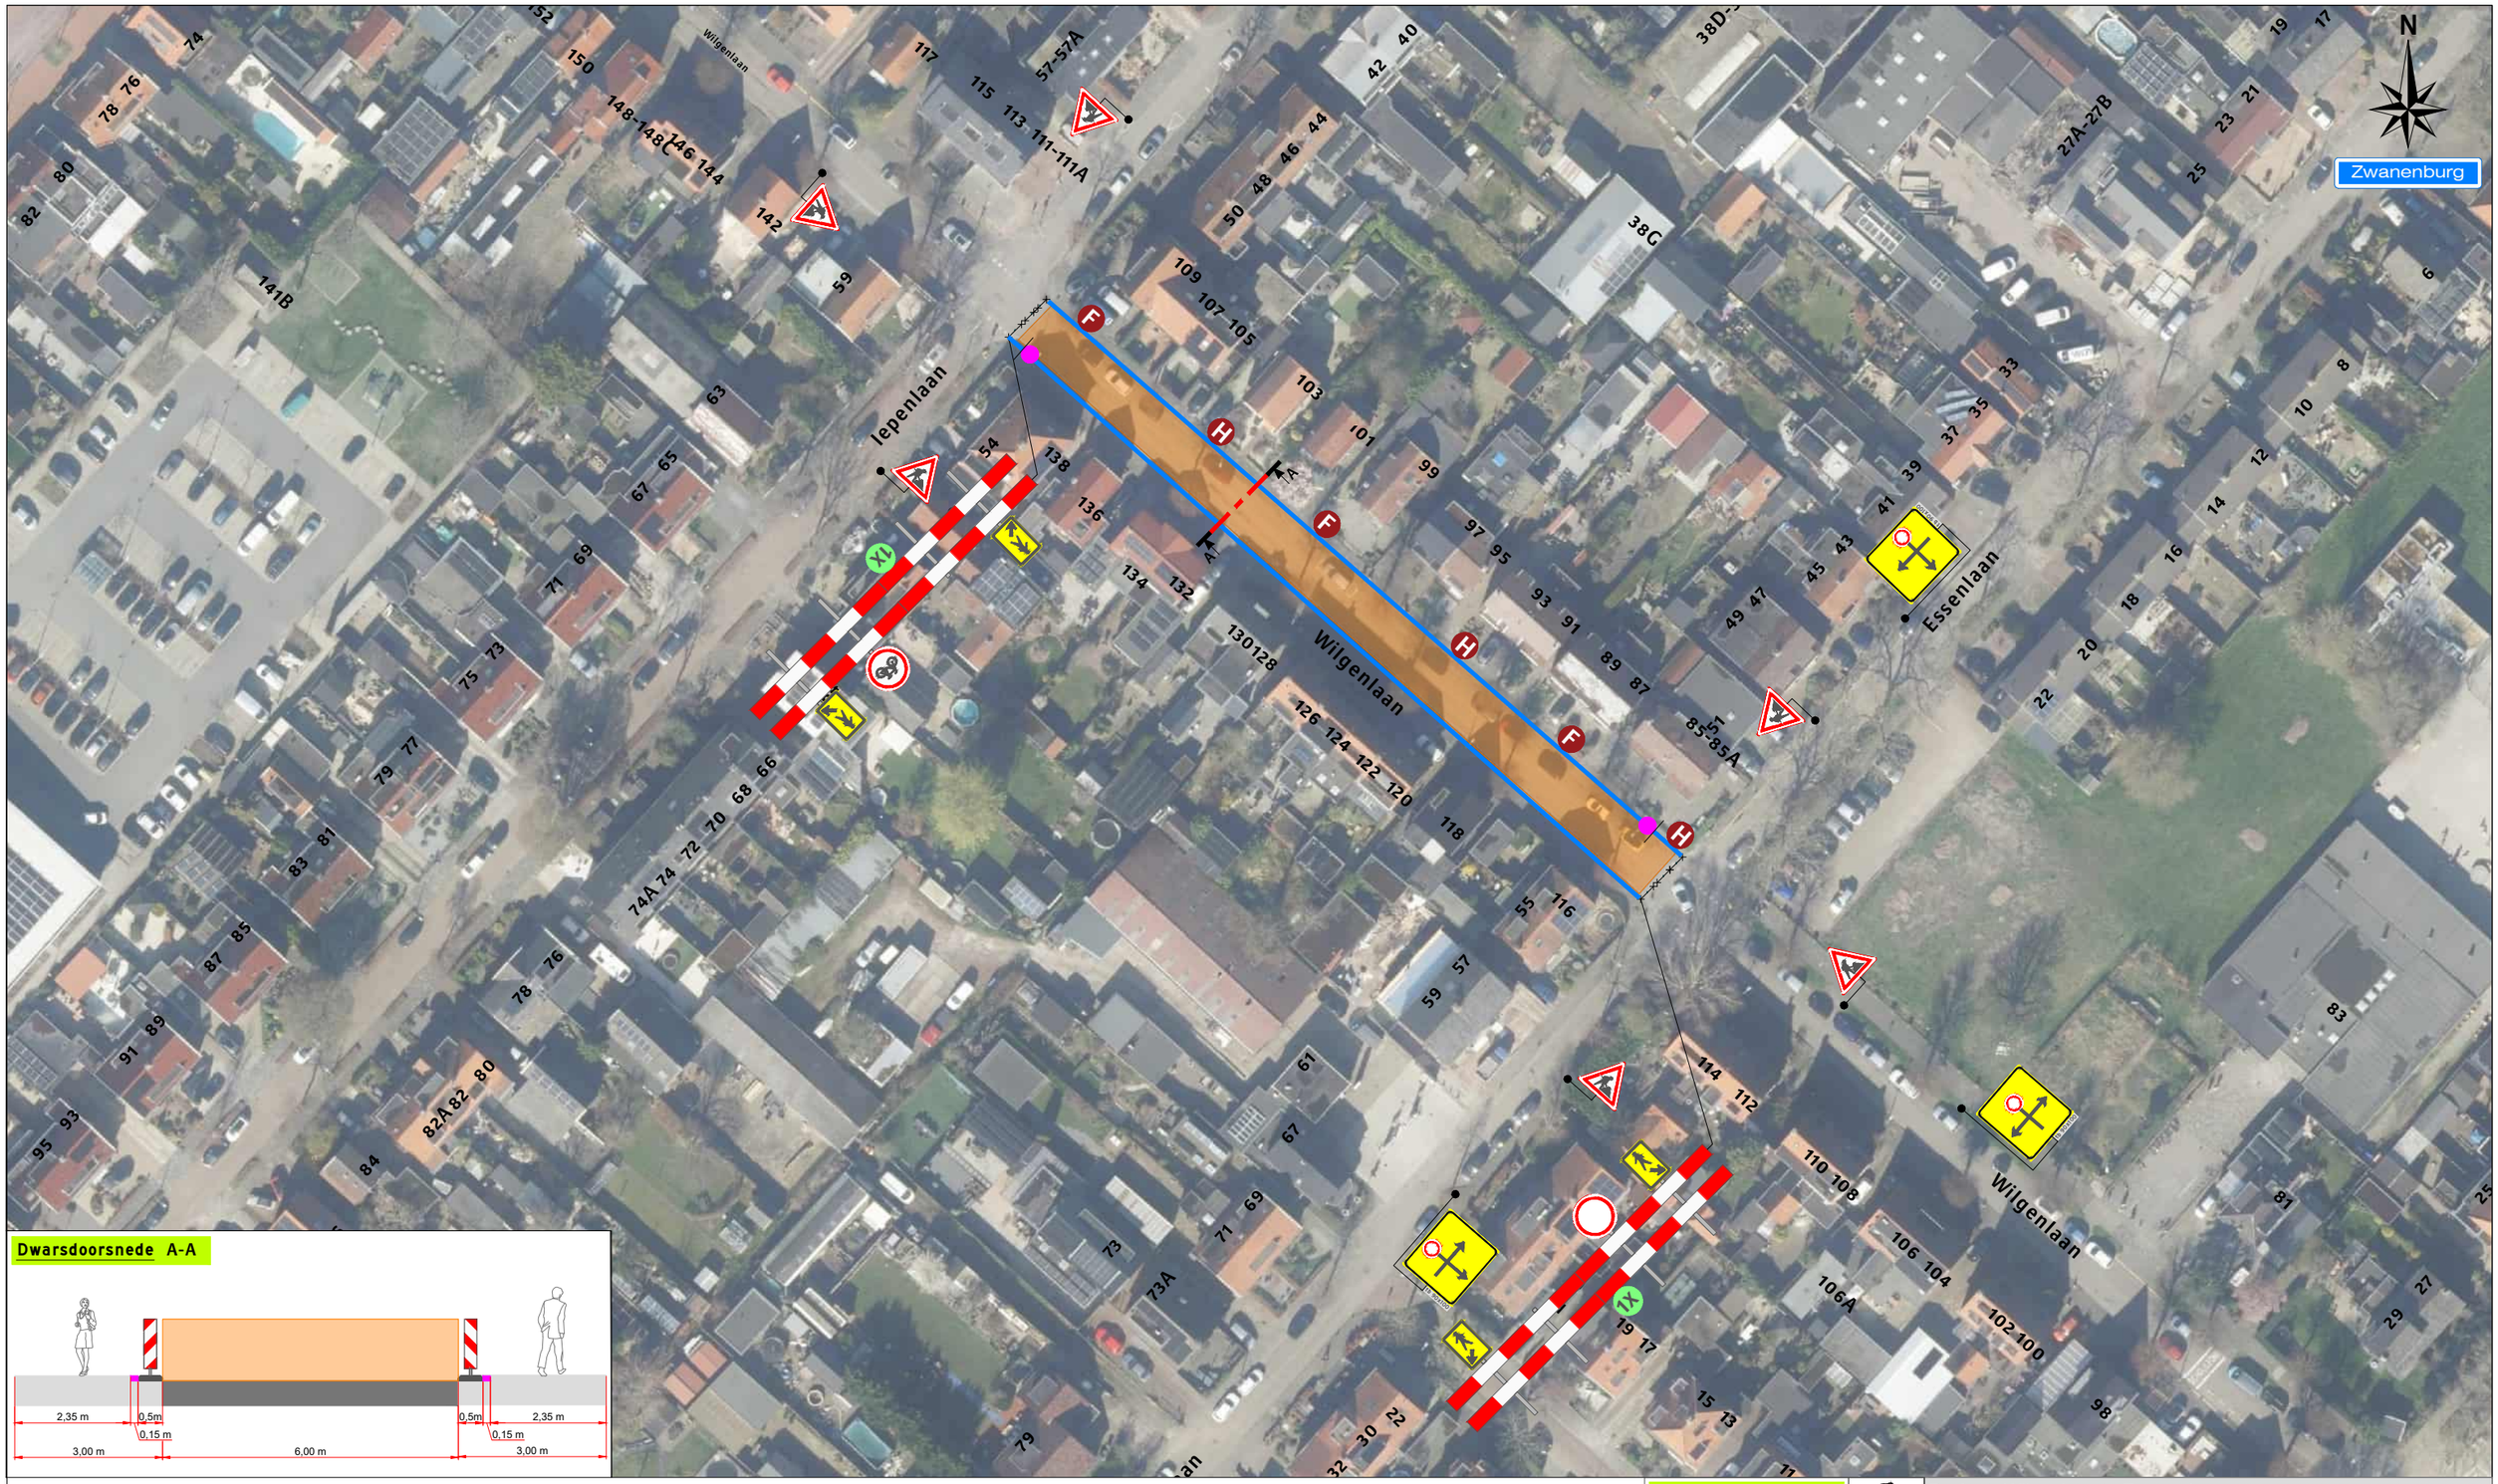


Dwarsdoorsnede A-A


Legenda

- Werkruimte
- Bakens (ca. 225 m)

Deze weg is dicht

X t/m X

Werkvakindeling ETW

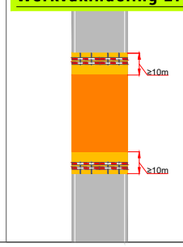

Project: Wilgenlaan te Zwanenburg

Tekeningnummer: 326-03145-02

Ref.nr.: n.t.b.

Opdrachtgever:

Onderdeel: Verkeersafsluiting

Aard werkzaamheden: Wegenbouw

Werkvoorbereider	: K Boelé		
Getekend	: N. van der Heiden	Datum	: 12-10-2026
Gecontroleerd	: K. Boelé	Datum	: 12-10-2026

Status: ■ Concept ☐ Definitief | Schaal: n.v.t. | Formaat: A3 | www.versluysgroep.nl | K54368

Plaatsing conform CROW 96a en 96b - Conflicterende bebording / bewegwijzering afdekken