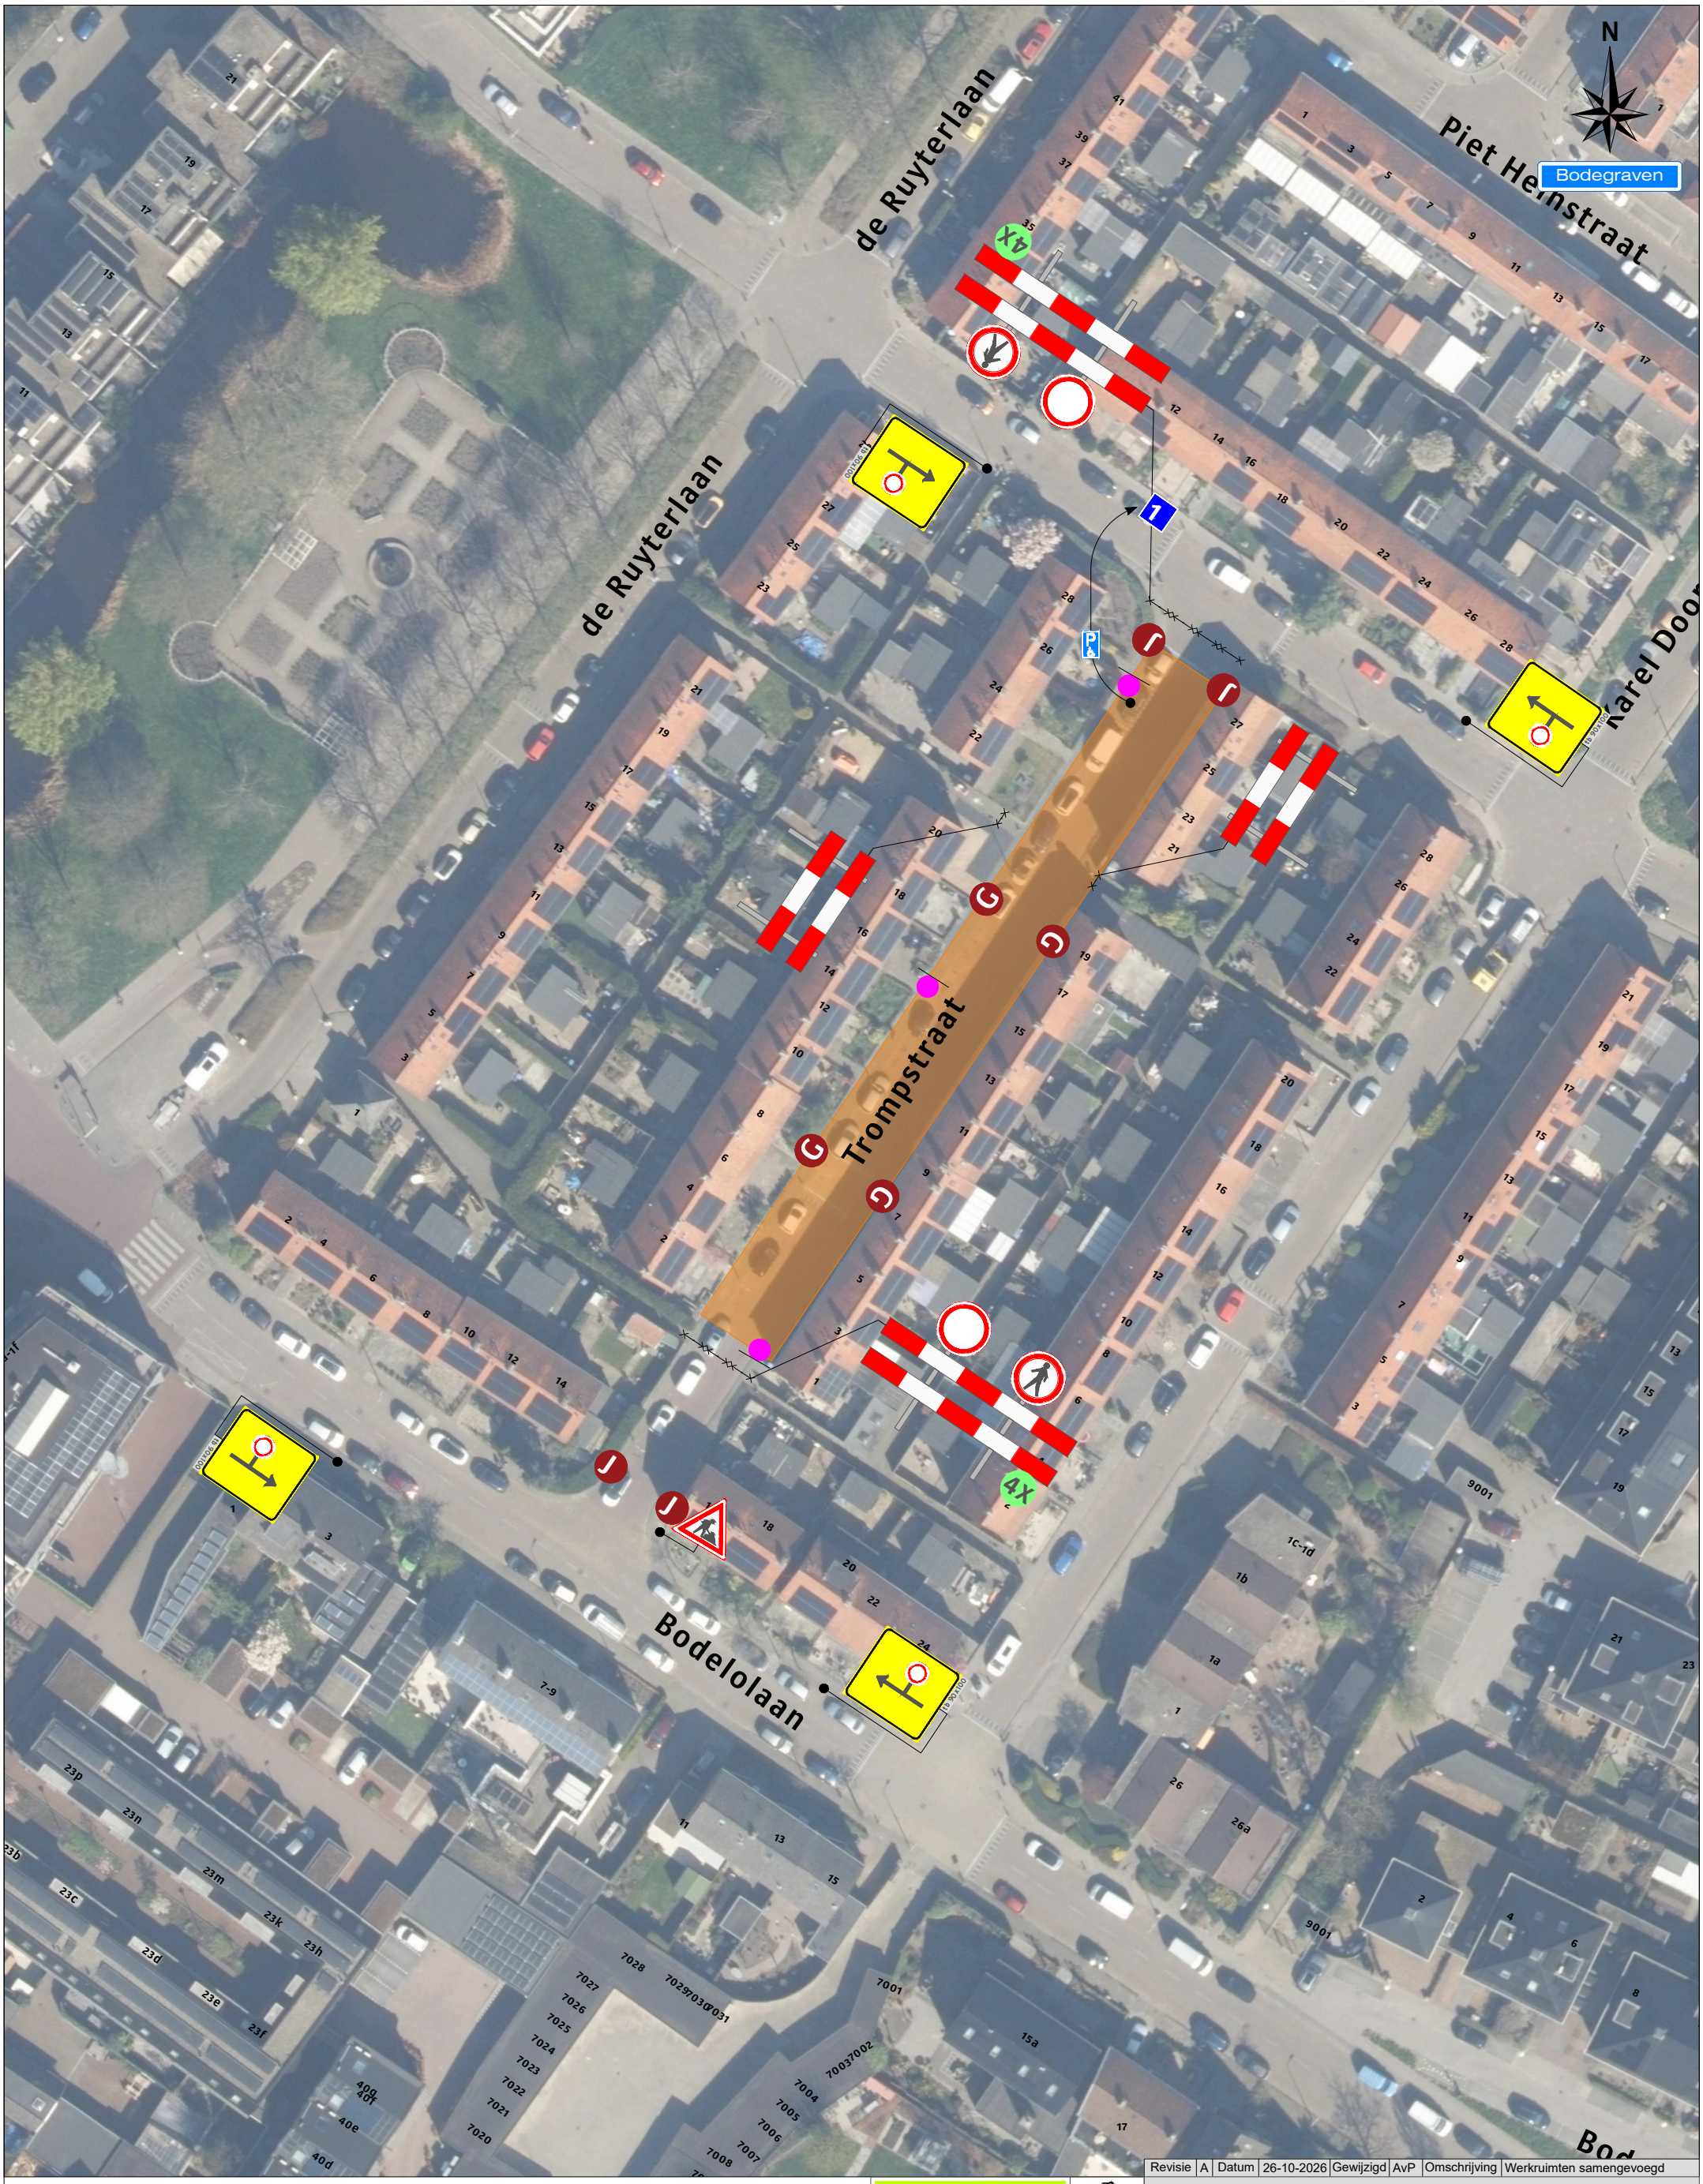



## Legenda

Werkruimte

2X 4X 4X 1X

| Revisie | A | Datum | 26-10-2026 | Gewijzigd | AvP | Omschrijving | Werkruimten samengevoegd |
|---|---|---|---|---|---|---|---|

**Project:** Eendrachtsweg te Bodegraven
Afsluiting Trompstraat

**Tekeningnummer:** 126-02502-02-08

Ref.nr.: n.t.b.

Opdrachtgever:

**Onderdeel:** Verkeersmaatregel

**Aard werkzaamheden:** Kabels & Leidingen

| | | | |
|---|---|---|---|
| Werkvoorbereider | : F. Iken | | |
| Getekend | : A. van Putten | Datum | : 05-10-2026 |
| Gecontroleerd | : F. Iken | Datum | : 05-10-2026 |

Status: ■ Concept ☐ Definitief | Schaal: n.v.t. | Formaat: A3 | www.versluysgroep.nl | K54368

Plaatsing conform CROW 96a en 96b - Conflicterende bebording / bewegwijzering afdekken