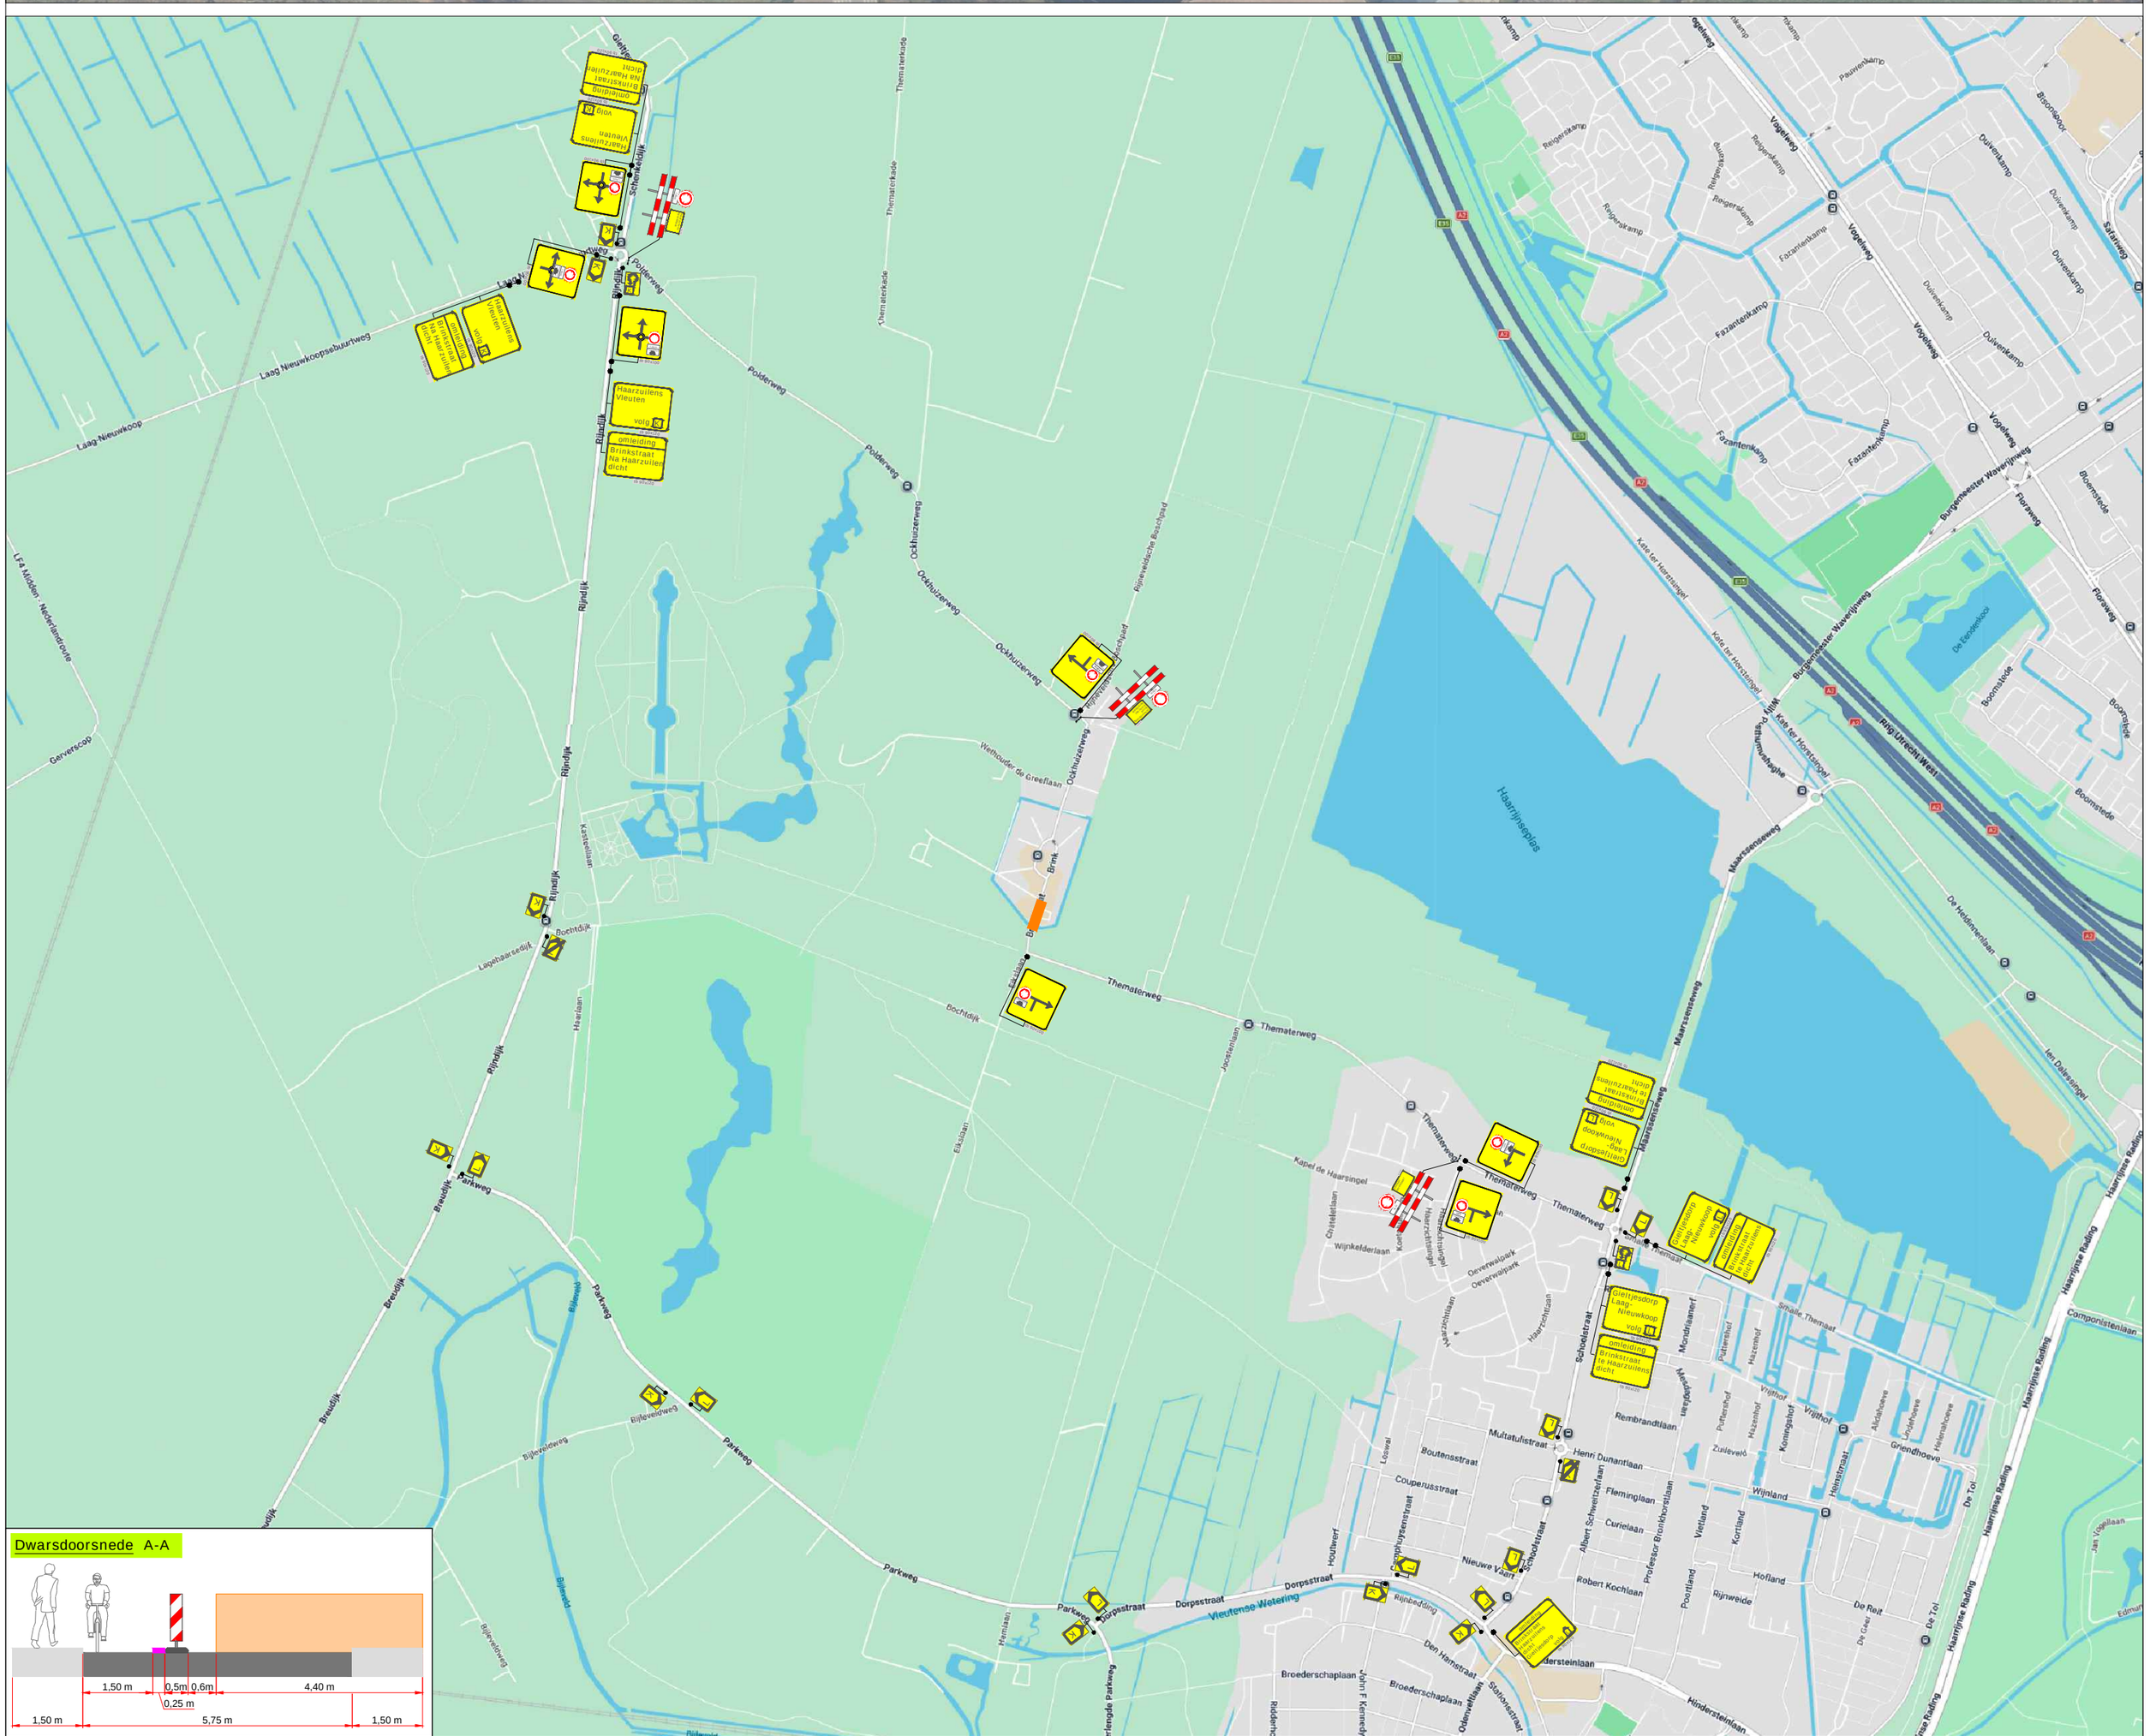


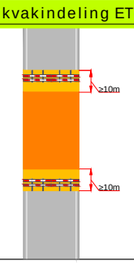

Dwarsdoorsnede A-A




## Legenda

- Werkruimte
- Bakens (ca. 40m)
- Deze weg is dicht — X t/m X
- 2x

Werkvakindeling ETW




**Project:** Brinkstraat 8 te Haarzuilens

**Tekeningnummer:** 126-02642-01

Ref.nr.: n.t.b.

Opdrachtgever:

**Onderdeel:** Verkeersmaatregel & Verkeersomleiding

**Aard werkzaamheden:** Kabels en leidingen

| | | | |
|---|---|---|---|
| Werkvoorbereider | : M. el Yazghi | | |
| Getekend | : R. Schnabel | Datum | : 22-05-2026 |
| Gecontroleerd | : Y. Disseldorp | Datum | : 22-05-2026 |

Status: ■ Concept ☐ Definitief | Schaal: n.v.t. | Formaat: A2 | www.versluysgroep.nl | K54368

Plaatsing conform CROW 96a en 96b - Conflicterende bebording / bewegwijzering afdekken