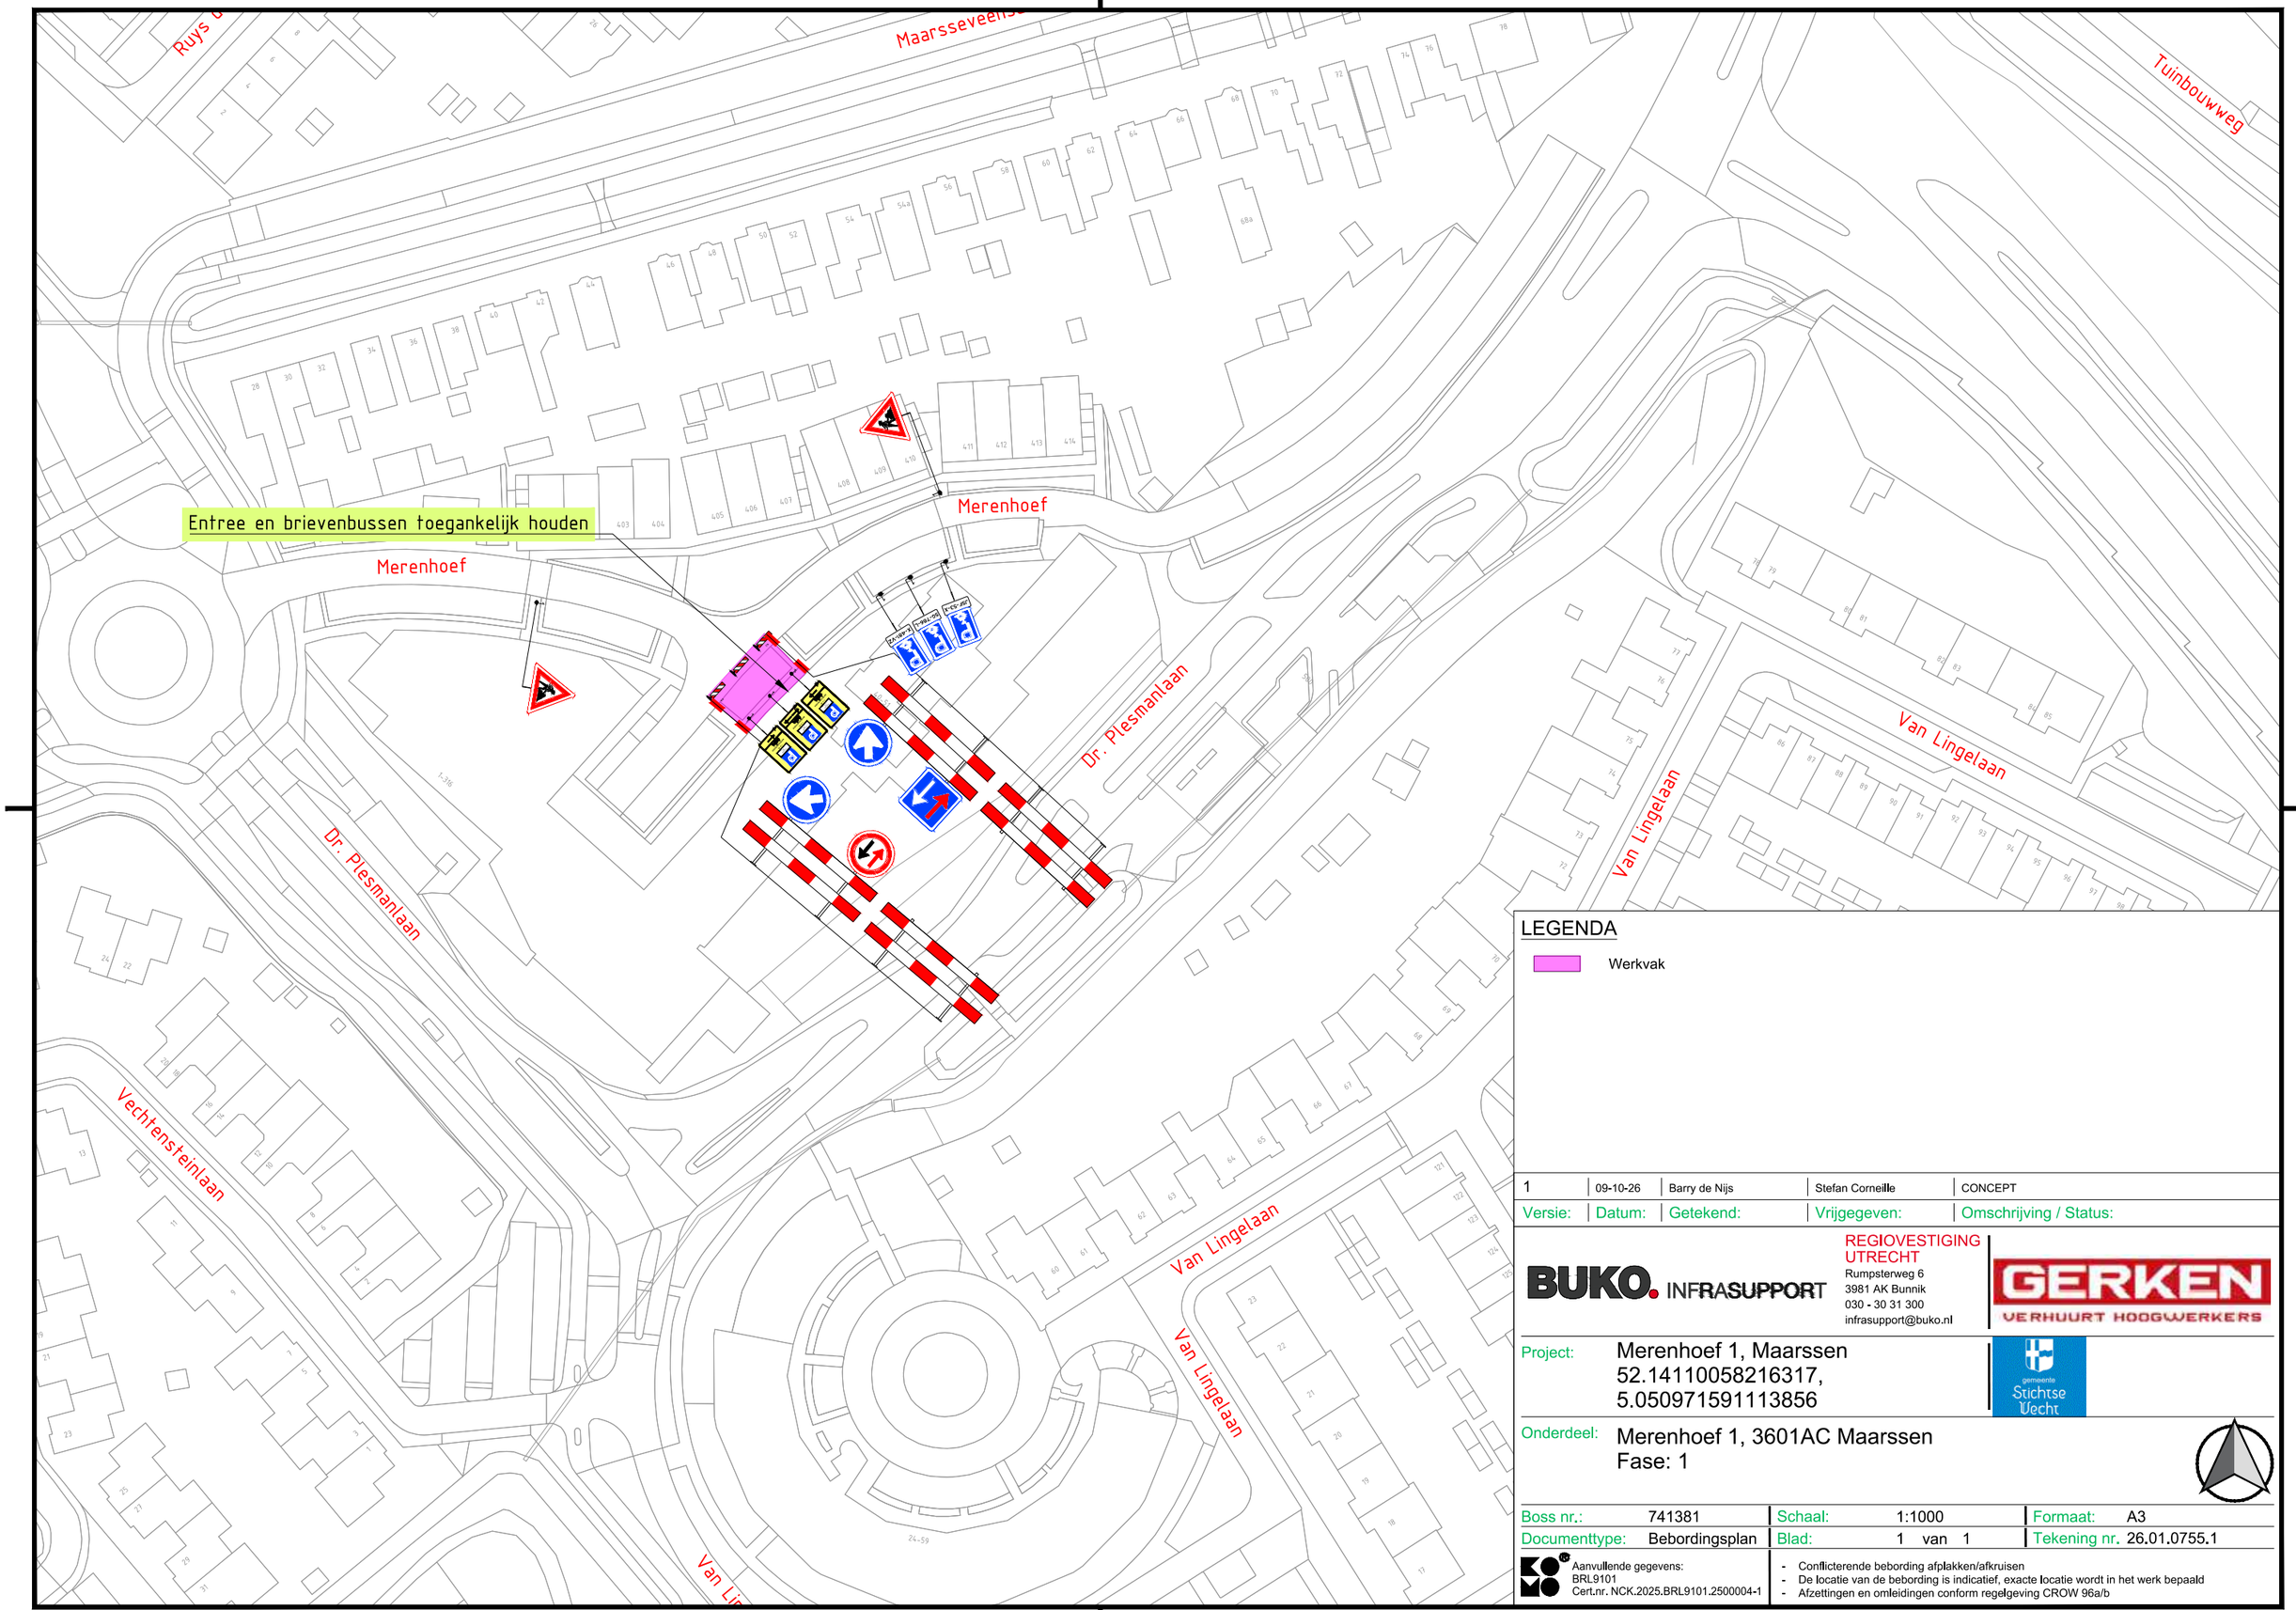


LEGENDA

Werkvak

Versie:	Datum:	Getekend:	Vrijgegeven:	Omschrijving / Status:
1	09-10-26	Barry de Nijs	Stefan Corneille	CONCEPT

BUKO. INFRASUPPORT
REGIOVESTIGING UTRECHT
Rumpsterweg 6
3981 AK Bunnik
030 - 30 31 300
infrasupport@buko.nl

GERKEN VERHUURT HOOGWERKERS

Project: Merenhoef 1, Maarssen
52.14110058216317,
5.050971591113856

gemeente Stichtse Vecht

Onderdeel: Merenhoef 1, 3601AC Maarssen
Fase: 1

Boss nr.:	741381	Schaal:	1:1000	Formaat:	A3
Documenttype:	Bebordingsplan	Blad:	1 van 1	Tekening nr.	26.01.0755.1

Aanvullende gegevens:
BRL9101
Cert.nr. NCK.2025.BRL9101.2500004-1

- Conflicterende bebording afplakken/afkruisen
- De locatie van de bebording is indicatief, exacte locatie wordt in het werk bepaald
- Afzettingen en omleidingen conform regelgeving CROW 96a/b

H:\7. Verkeersplannen - Tekenaars\Barry\1. Projecten\2026\26.01.0700 tm 26.01.0799\26.01.0750 tm 26.01.0759\26.01.0755 Merenhoef Maarssen\26.01.0755.1 741381 Merenhoef Maarssen V1.dwg