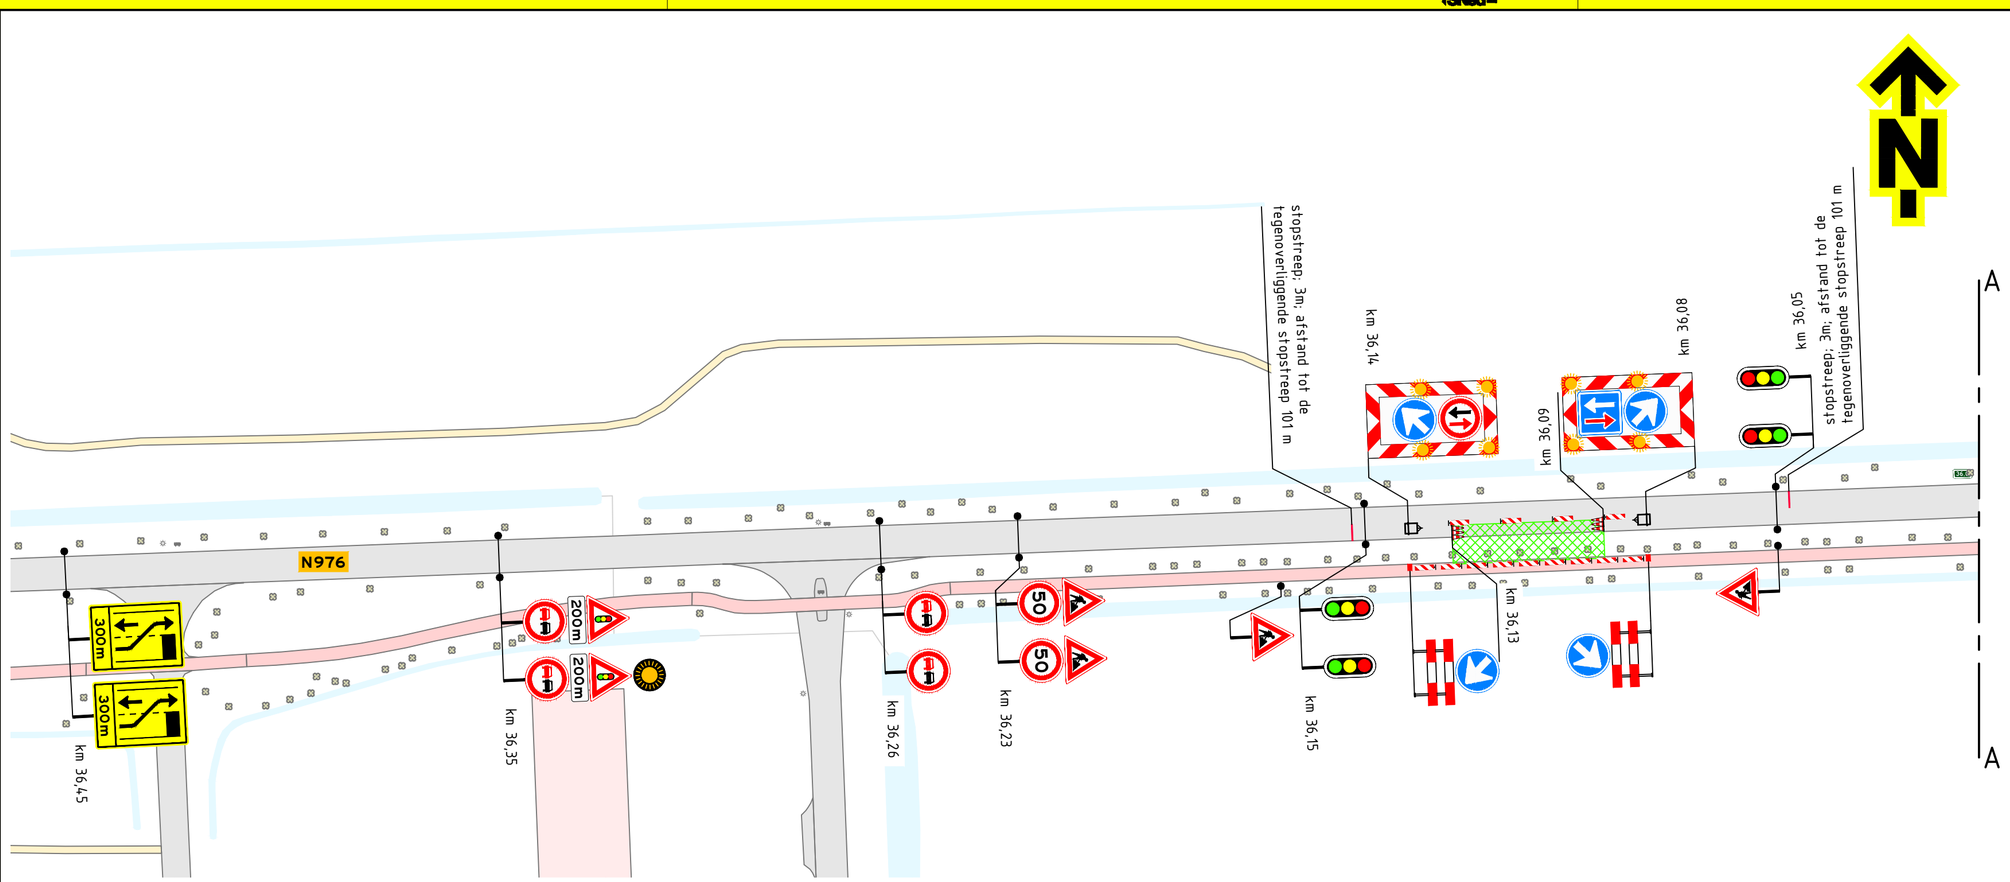

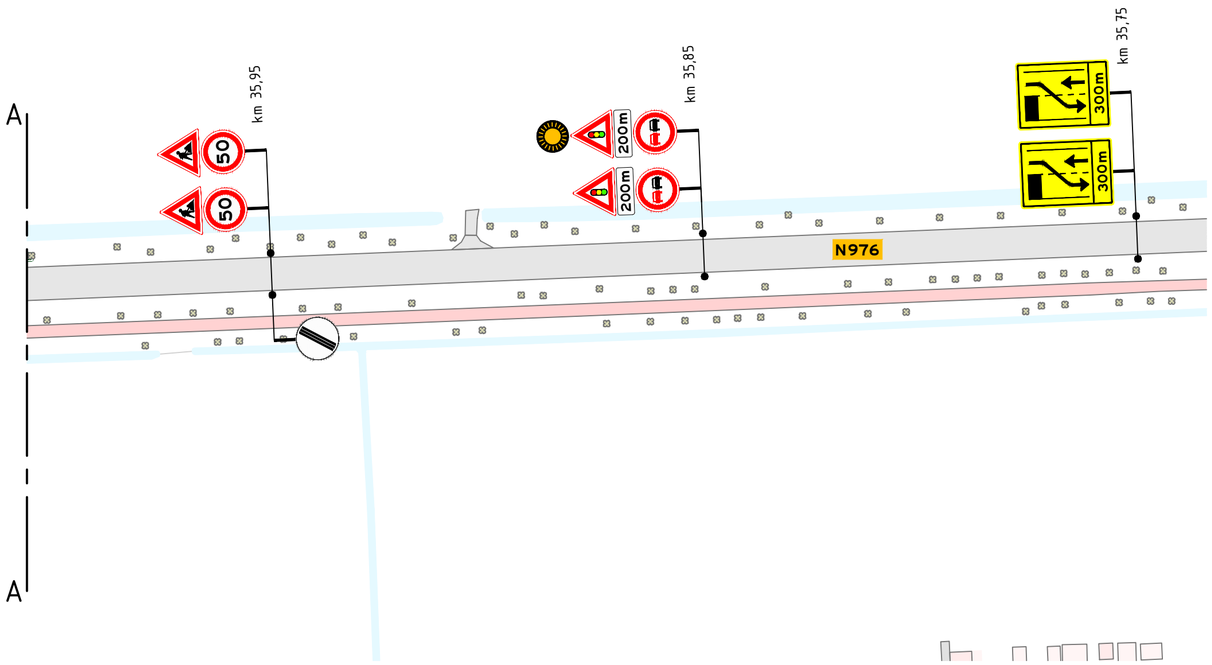

Locatie

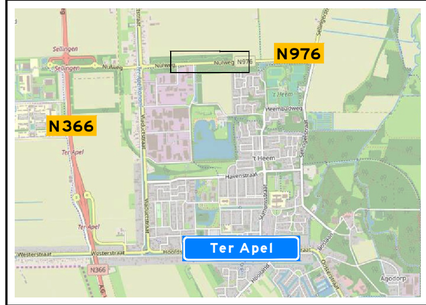

Opmerkingen

- afplakken/afkruisen conflicterende bebording
- de locatie van bebording is indicatief, de exacte locatie wordt in het werk bepaald

Tijdelijke markering (derden)

stopstreep (b=0,30 m)

Verklaring

werkruimte

voorwaarschuwingsknipperlamp

Versie: 1.0	Omschrijving: Definitief					
20-11-26	Getekend: JKO	Controle:	2e controle:	Vrijgegeven:		
Versie: 0.1	Omschrijving: Concept					
19-11-26	Getekend: JKO	Controle: EKU	2e controle: GOO	Vrijgegeven:		

TSNedNL
Menhirweg 12
5342 LS Oss
Postbus 160
5340 AD Oss
Tel: 0412 - 70 02 00
www.tsned.nl

ENEXIS NETBEHEER

Project: Enexis Drenthe-Groningen

Onderdeel: Verkeersmaatregelen, Nulweg, Ter Apel

Schaal: 1:1000 Formaat: A2

Tekening nummer: PR10095-342A01-1.0 Blad 1 van 1

NCK.2025.BRL9101.2500005-2