
Utrecht

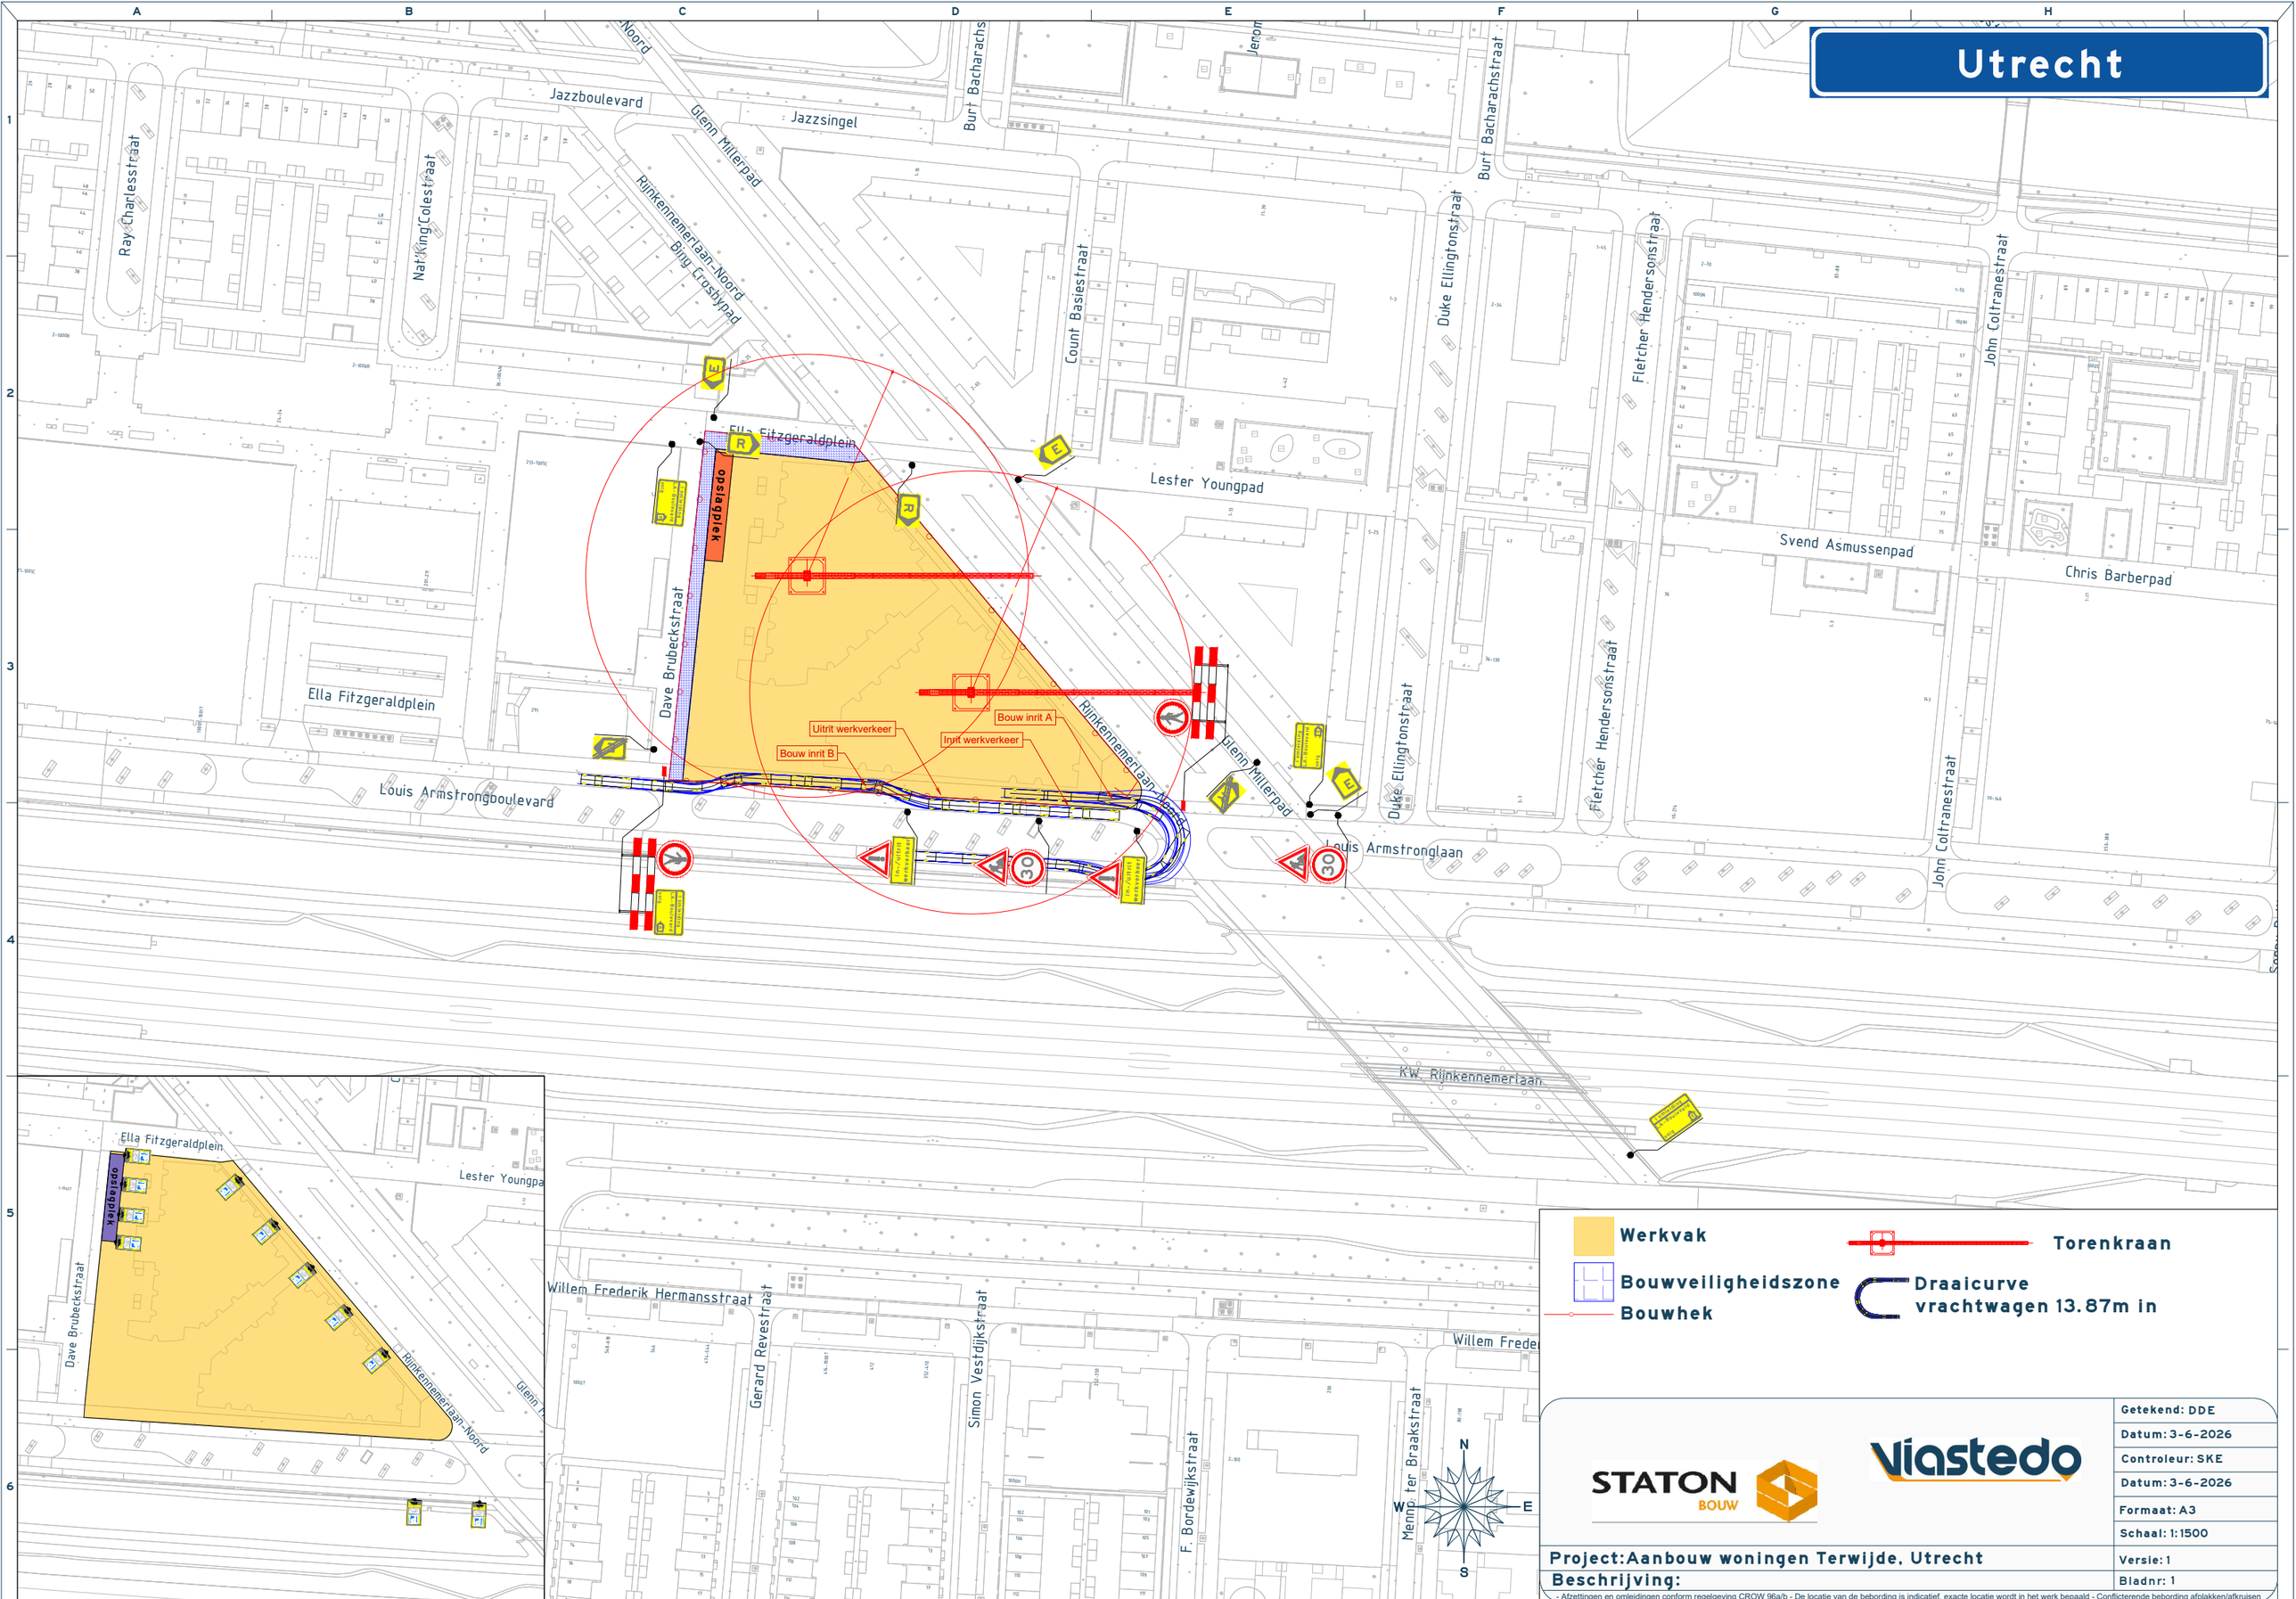

Werkvak

Bouwveiligheidszone

Bouwhek

Torenkraan

Draaicurve vrachtwagen 13.87m in

STATON BOUW

Viastedo

Getekend: DDE	
Datum: 3-6-2026	
Controleur: SKE	
Datum: 3-6-2026	
Formaat: A3	
Schaal: 1:1500	
Project:Aanbouw woningen Terwijde, Utrecht	Versie: 1
Beschrijving:	Bladnr: 1

- Afzettingen en omleidingen conform regelgeving CROW 96a/b - De locatie van de bebording is indicatief, exacte locatie wordt in het werk bepaald - Conflicterende bebording afplakken/afkruisen

Copyright 2026 © Viastedo - Alle rechten voorbehouden. Niets uit deze uitgave mag worden verveelvoudigd, opgeslagen in een geautomatiseerd gegevensbestand of openbaar worden gemaakt in enige vorm of op enige wijze, zonder voorafgaande schriftelijke toestemming van de directie van Viastedo