


Legenda

Werkruimte

Bakens (ca. 15m)

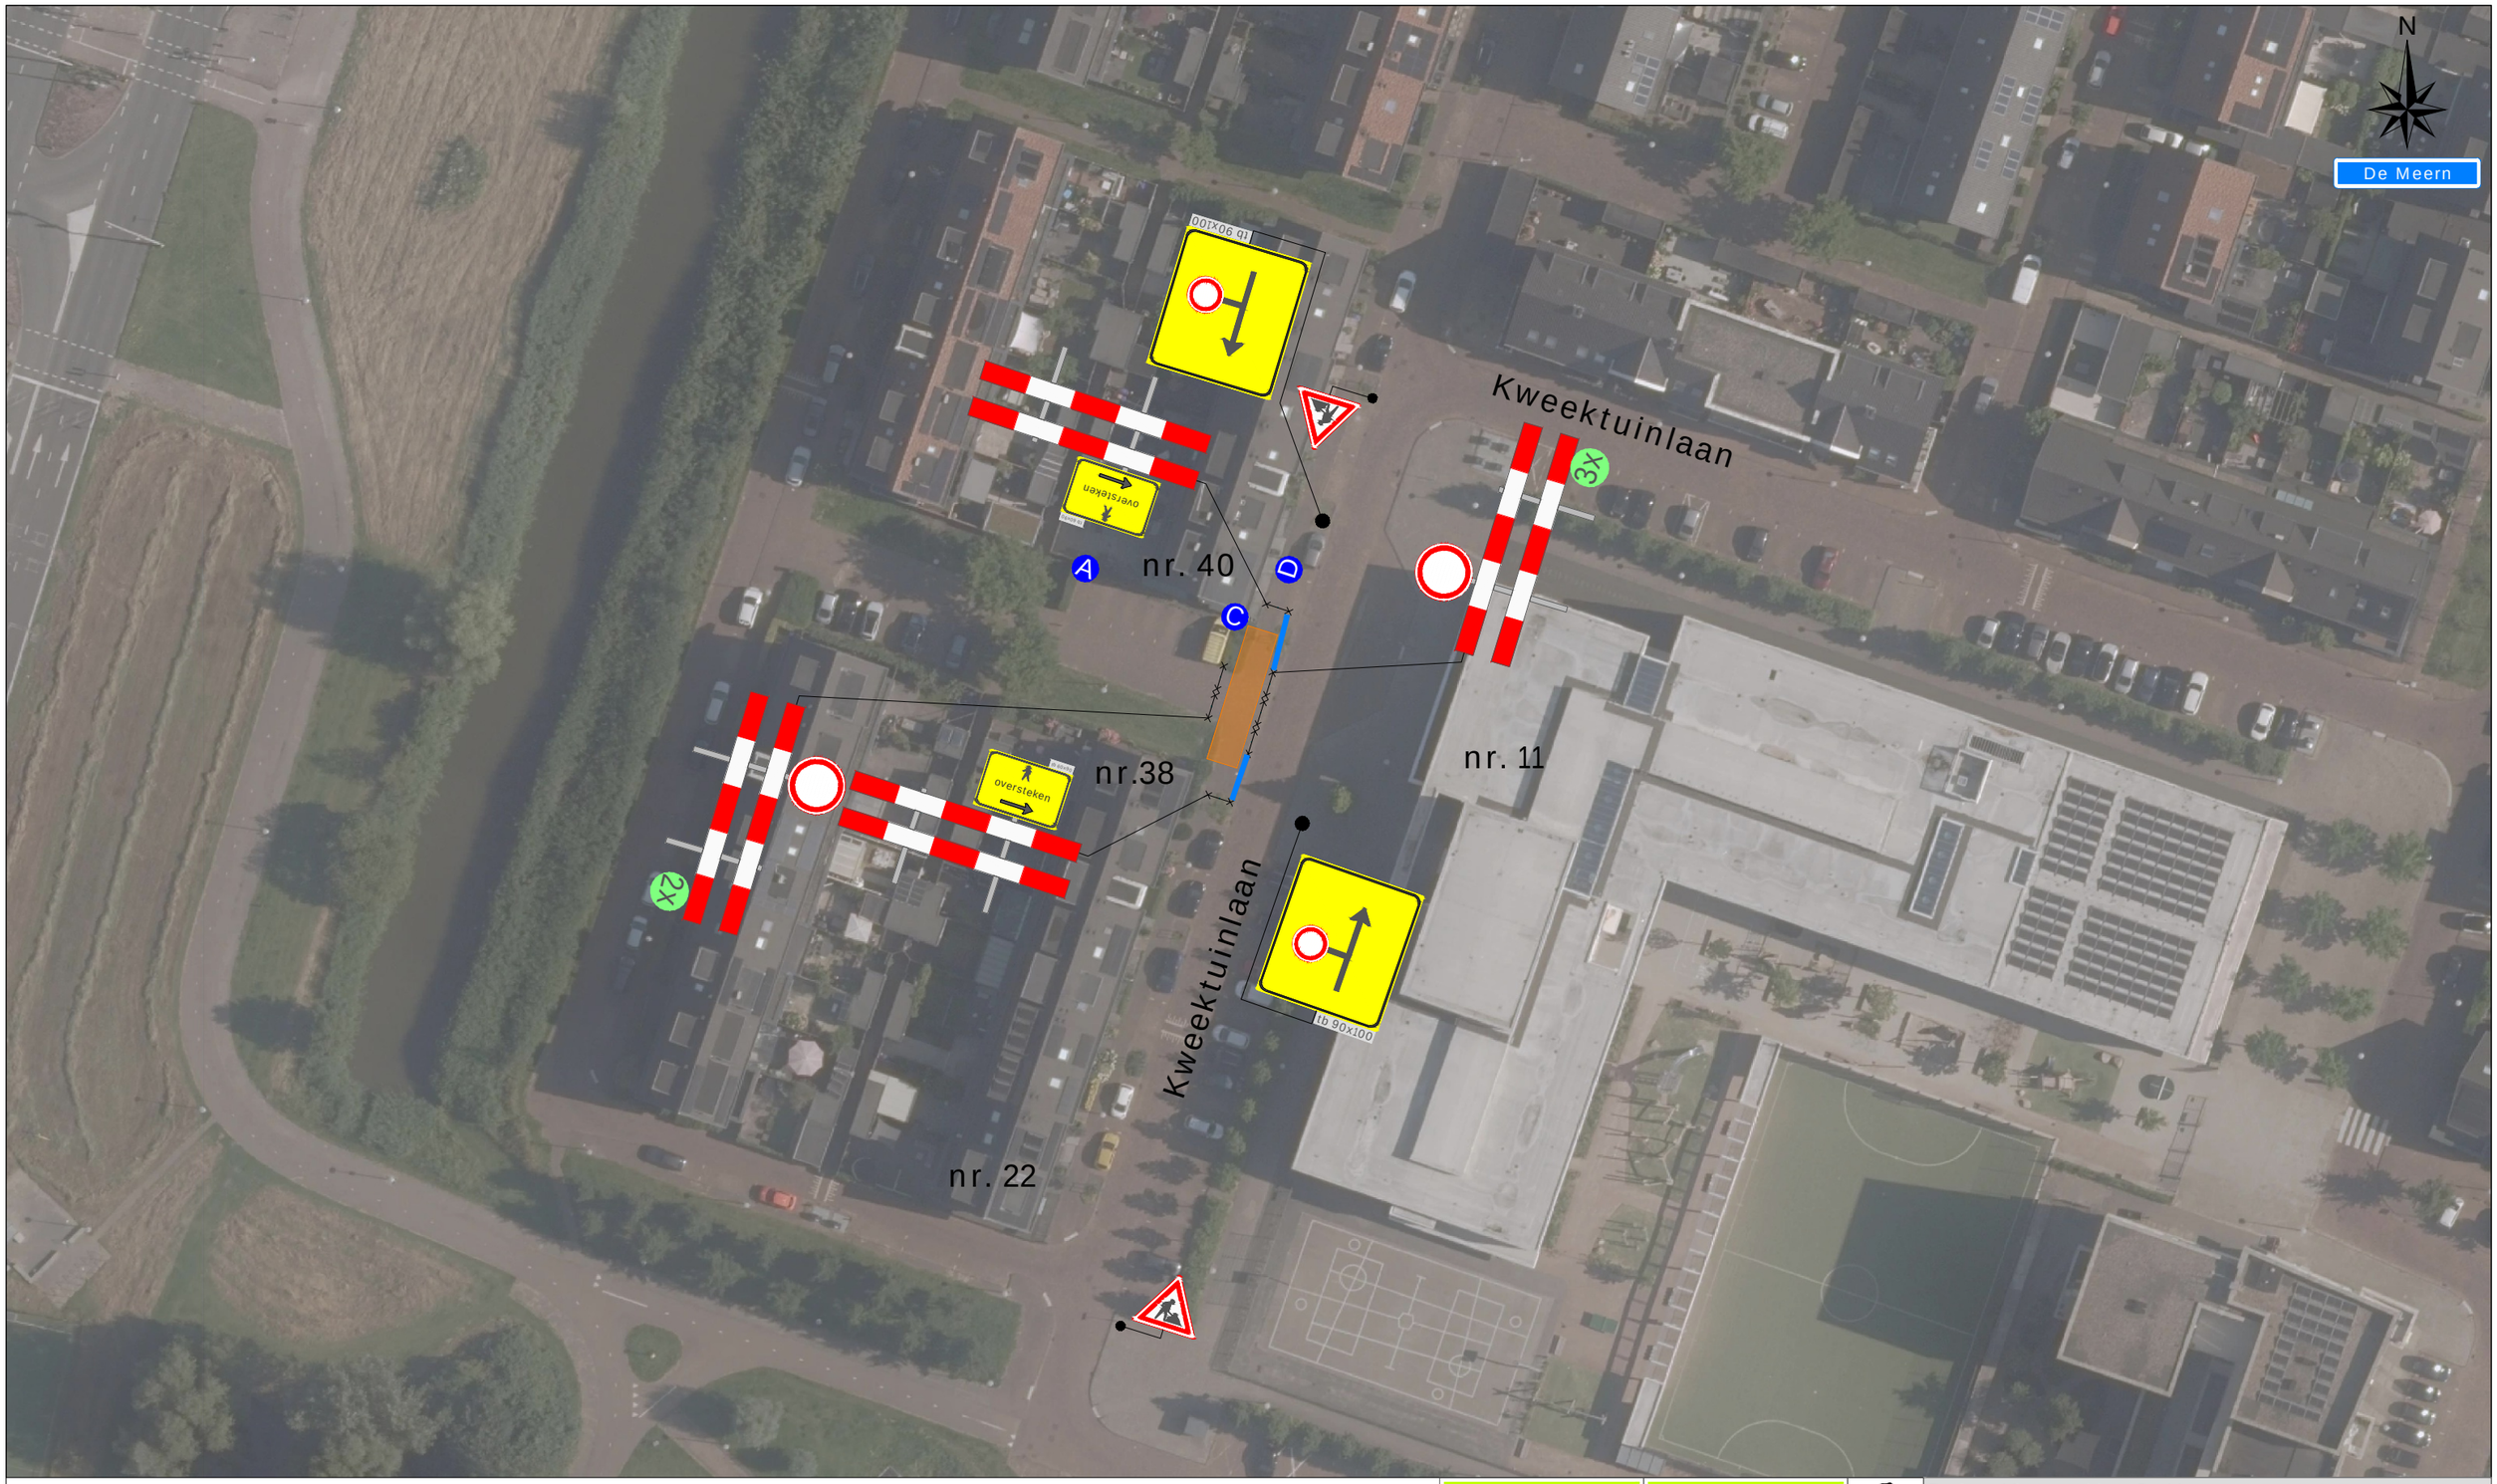


A 1x C 1x D 1x

Werkvakindeling VP



Werkvakindeling ETW

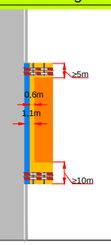

Versluys Verkeersdiensten BV
Veiligheid Zonder Compromis

Project: Vleuterweide te De Meern
Trace 04

Tekeningnummer: 125-01996-04

Ref.nr.: n.t.b.

Opdrachtgever:

INFRAKENNIS

Onderdeel:
Verkeersmaatregel

Aard werkzaamheden: Kabels & Leidingen

Werkvoorbereider	: J. Kraaij		
Getekend	: J. Pool	Datum	: 14-04-2025
Gecontroleerd	: J. Kraaij	Datum	: 14-04-2025

Status: ■ Concept ☐ Definitief | Schaal: n.v.t. | Formaat: A3 | www.versluysgroep.nl | K54368

Plaatsing conform CROW 96a en 96b - Conflicterende bebording / bewegwijzering afdekken