


Legenda

Werkruimte



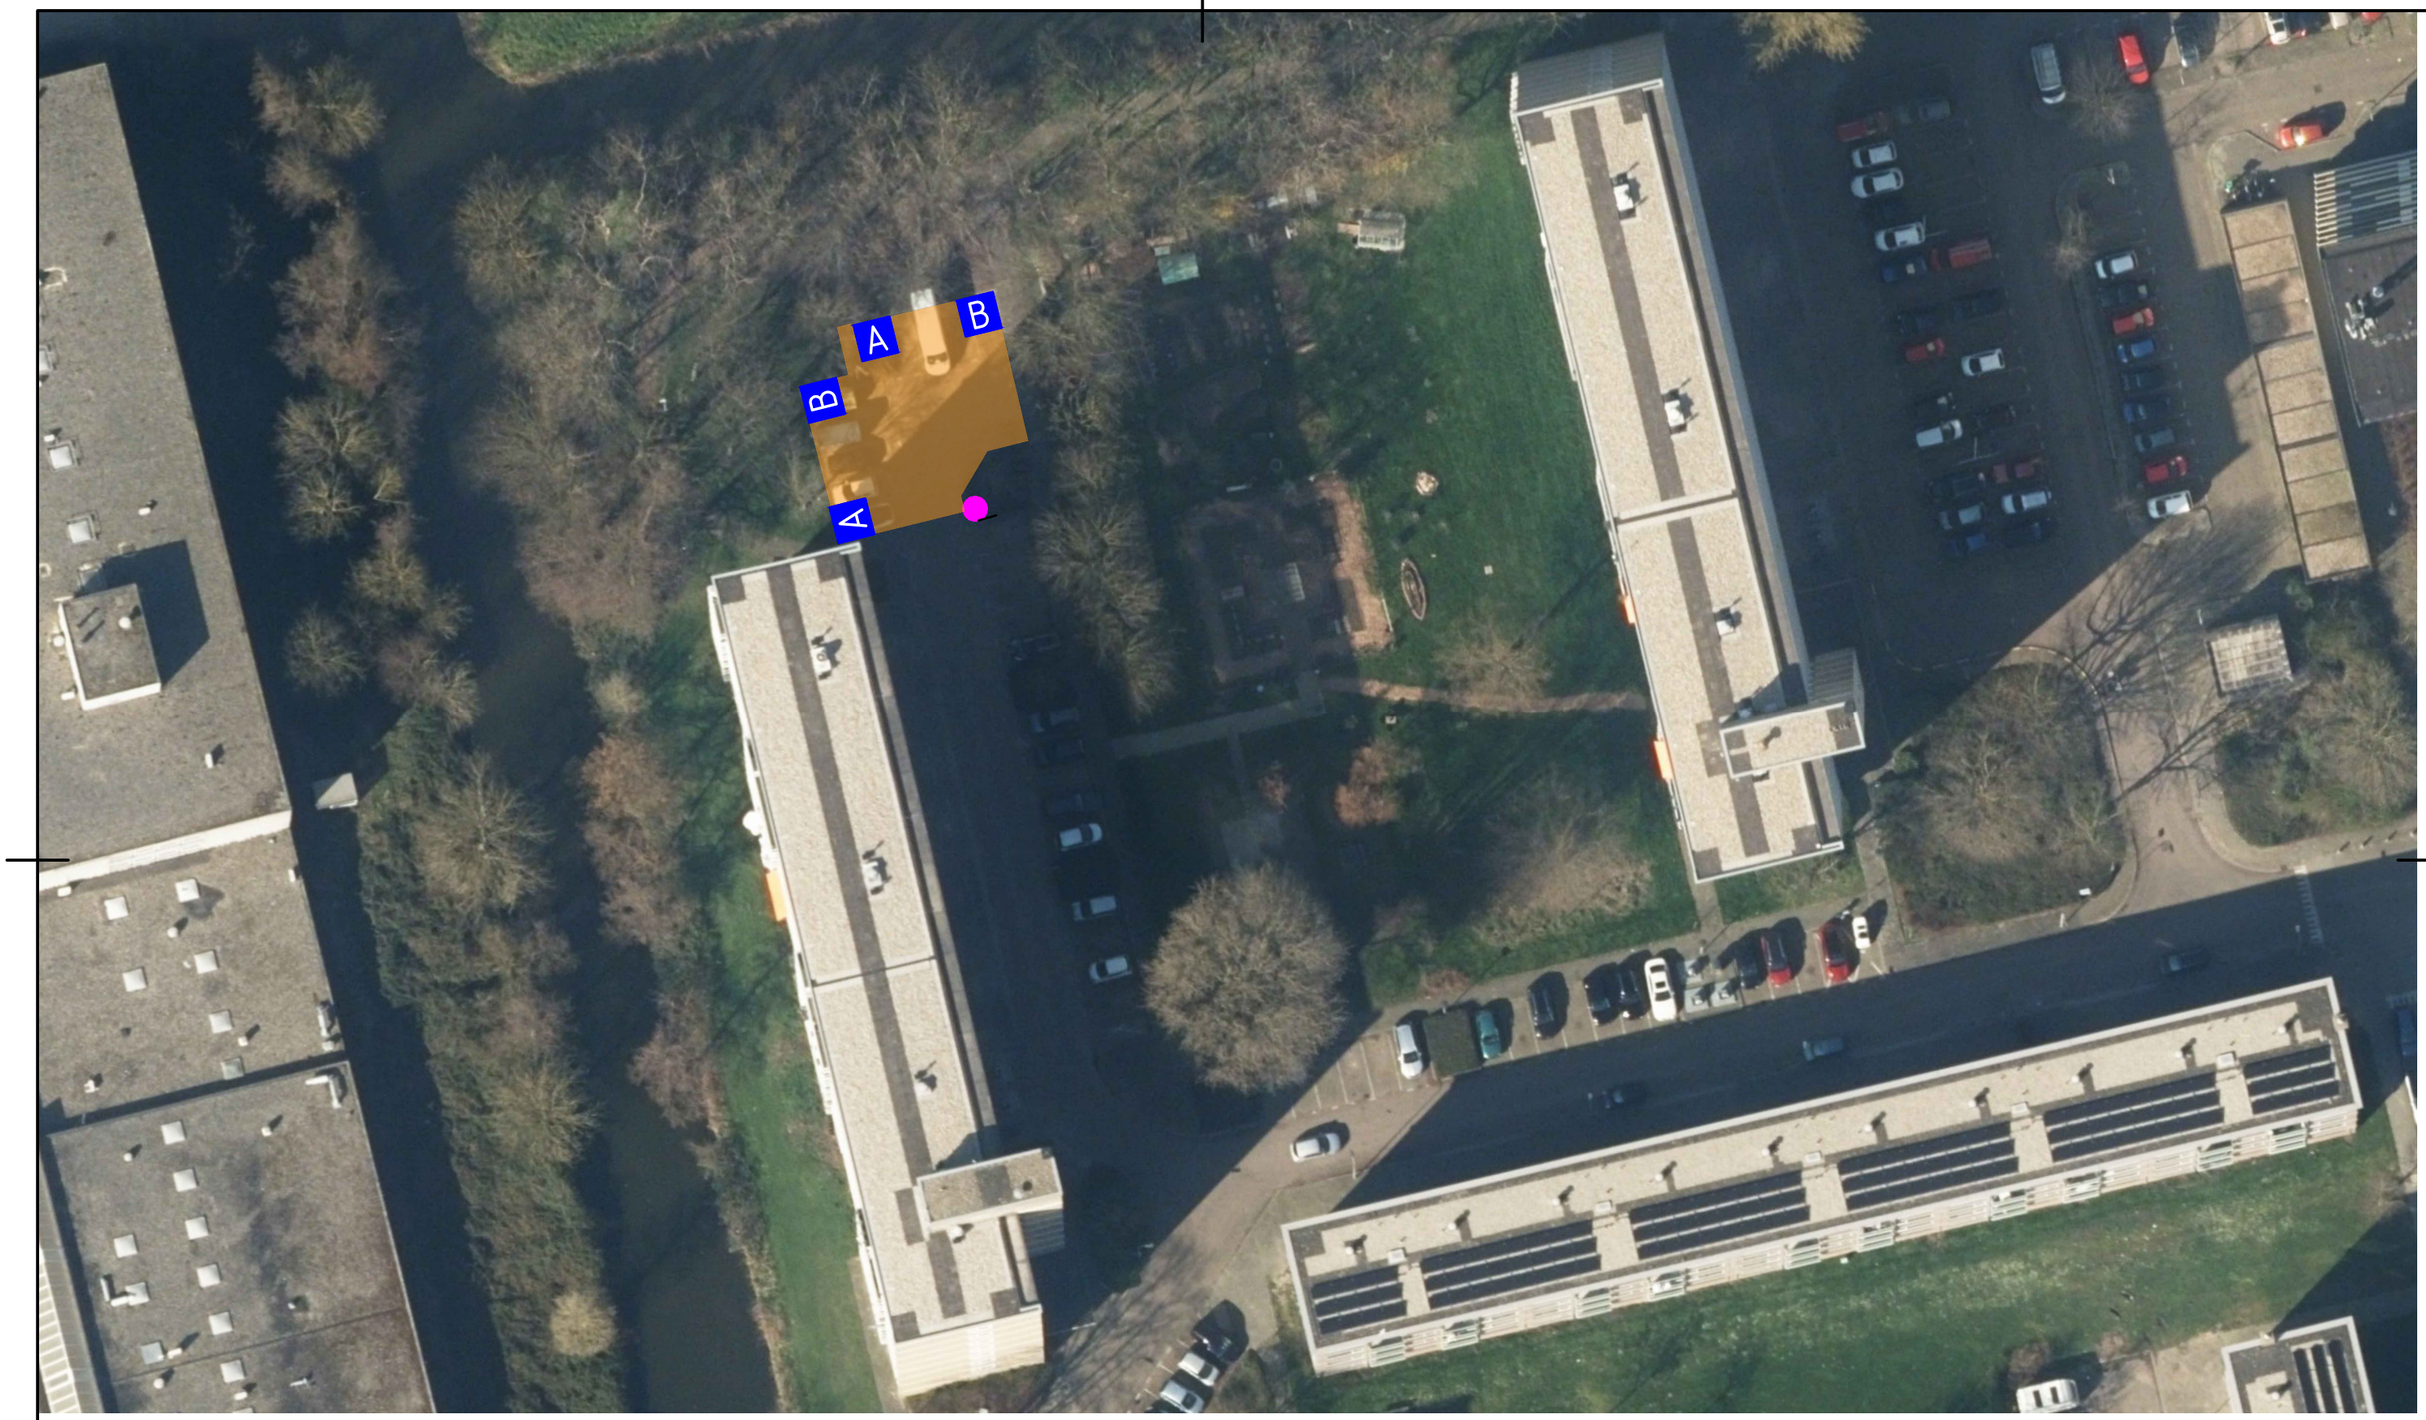

A 2x B 2x

OPDRACHTGEVER	gemeente capelle aan den IJssel
PROJECTOMSCHRIJVING	Florabuurt Capelle aan den IJssel
TEKENINGOMSCHRIJVING	Depot
DOCUMENTSOORT	TEKENING
STATUS	
TEKENAAR	IE
SCHAAL	1:500
PROJECTLEIDER	LH
FORMAAT	A3
BLAD IN BLADEN	1 IN 1
TEKENINGNUMMER	GC-2609-202
WIJZ.NR	V2

J. Bos en Zonen
Zuidplaspolderweg 17
2861 DC
0182-372298
www.bosmoordrecht.nl
info@bosmoordrecht.nl