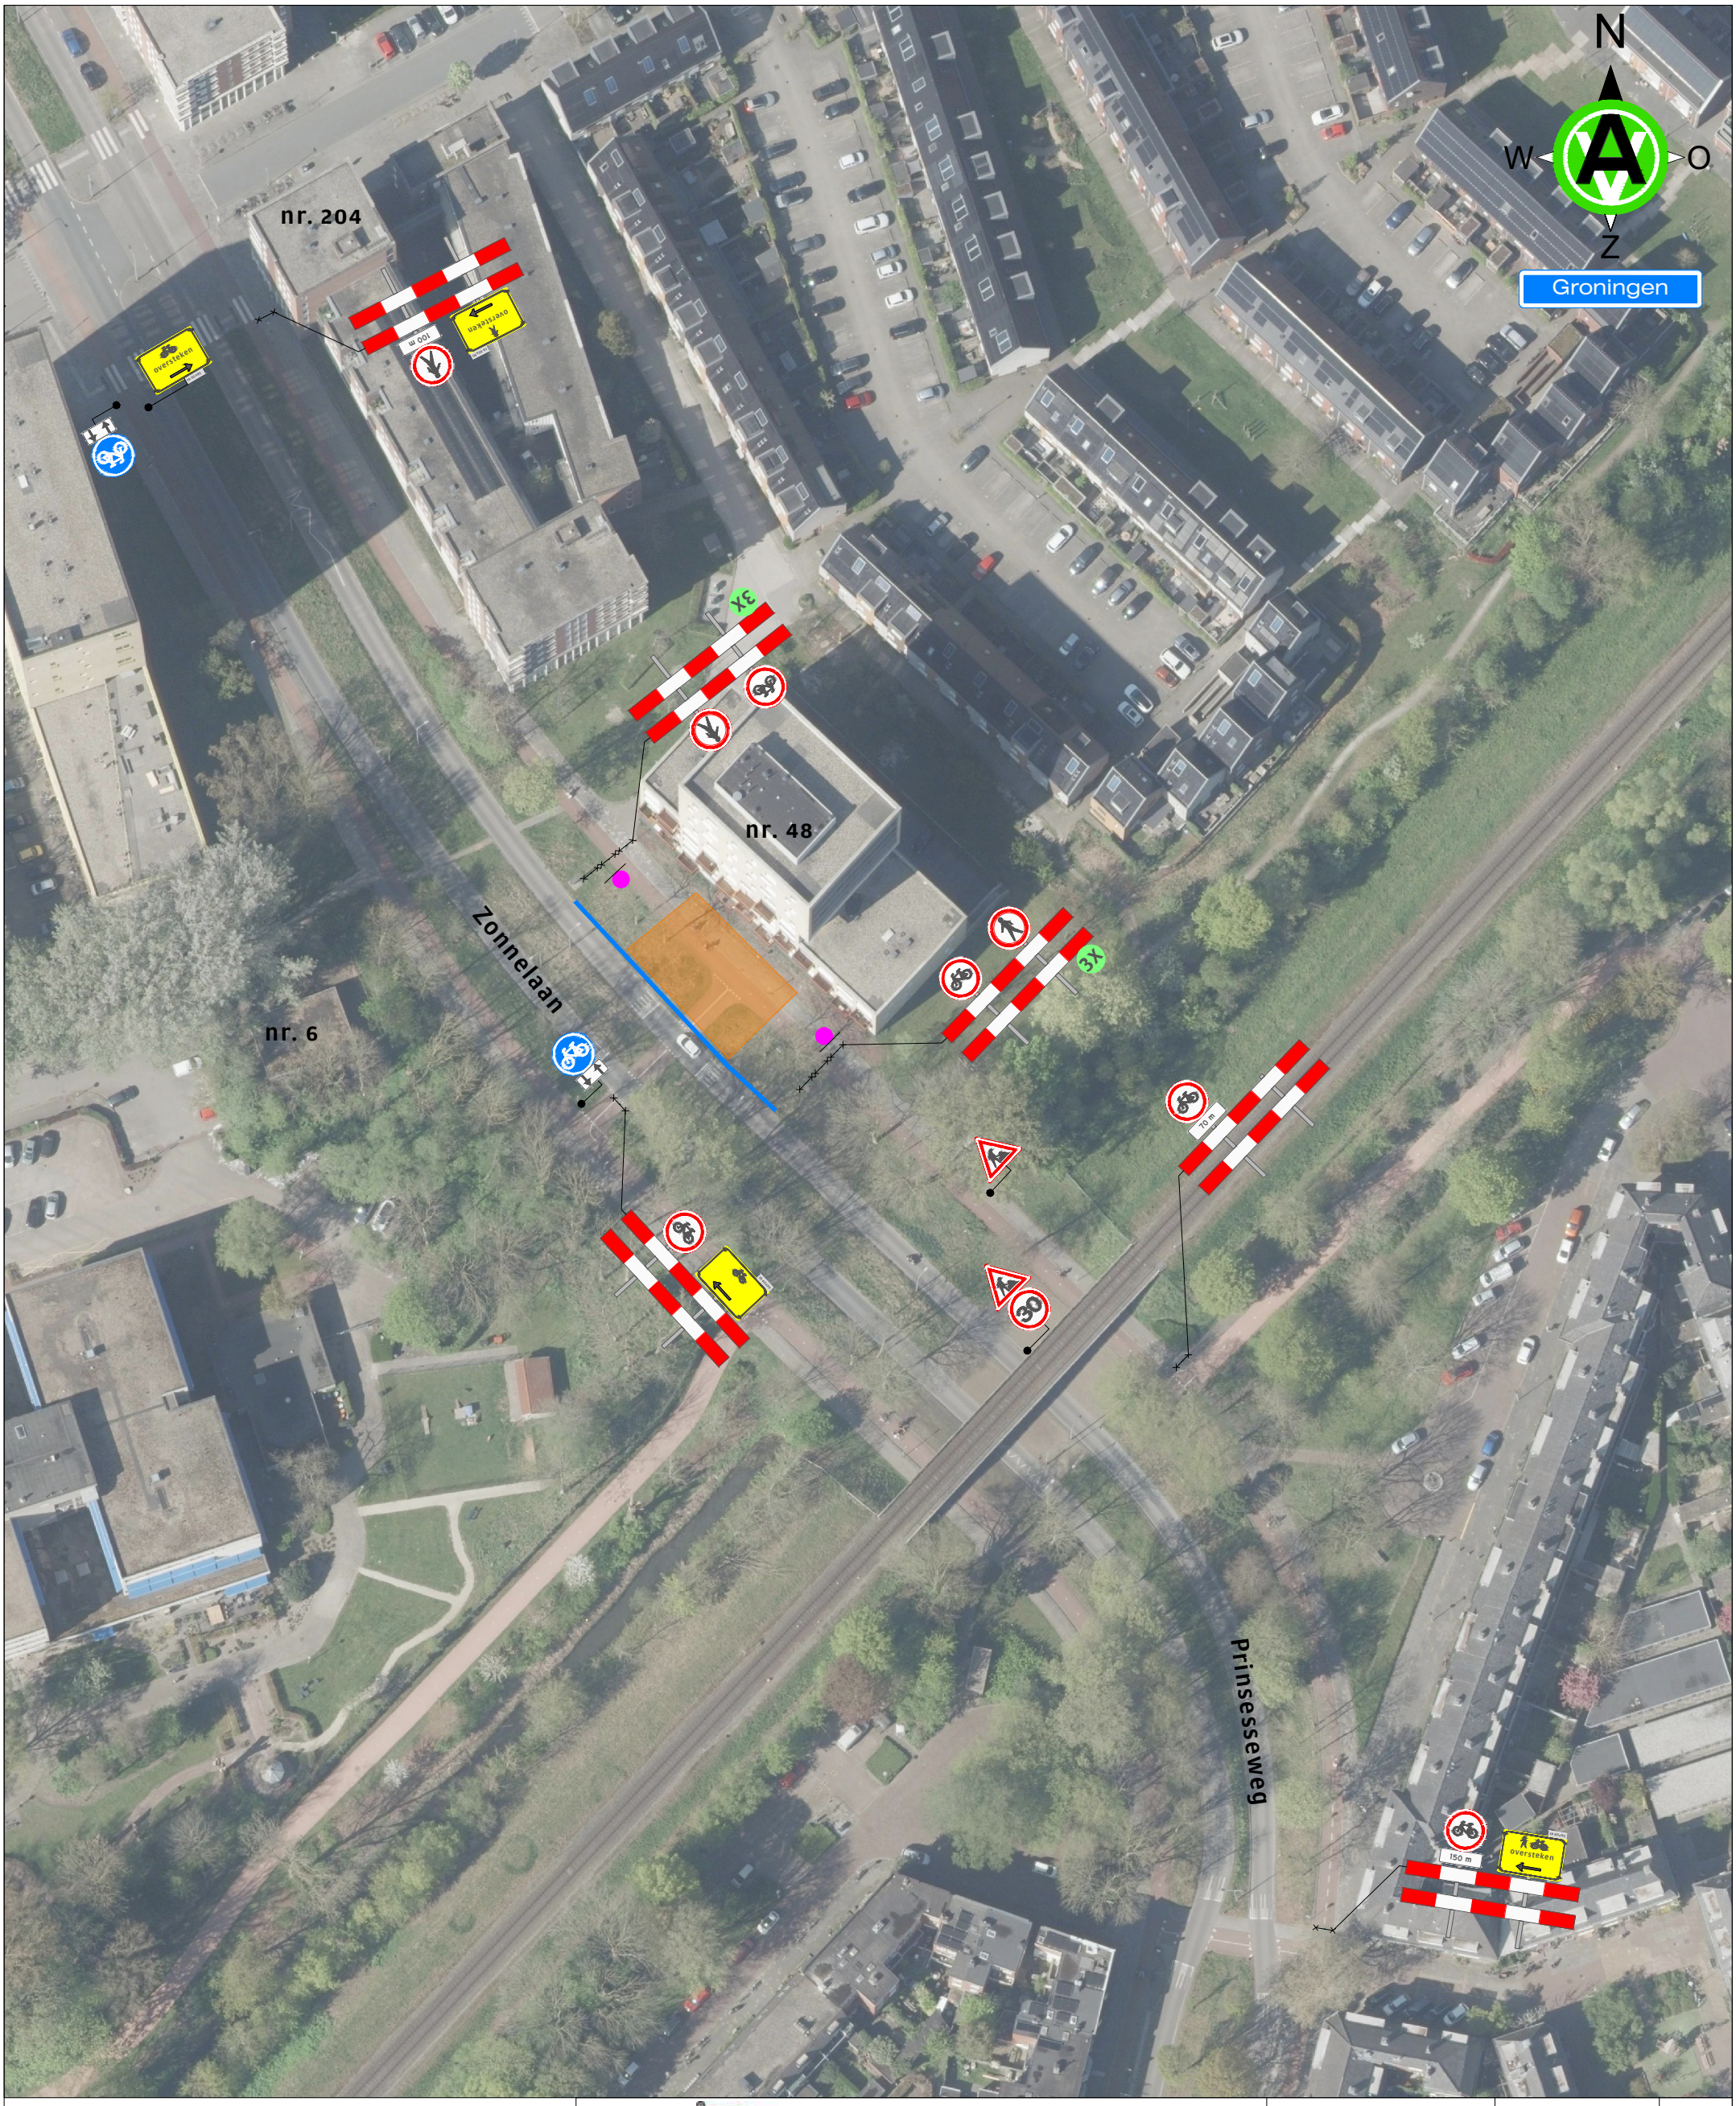


Legenda

- Werkruimte
- Bakens (ca. 45 m)
- Dit fiets- en voetpad is dicht — X t/m X
- 2X

OPDRACHTGEVER: ROYAL WAGENBORG

ONDERDEEL: Kleine Beer te Groningen

GETEKEND:		DATUM:	Paraaf:
GET:	C. van Vliet	05-10-2026	
GEZ:	P. Abbink	05-10-2026	
VRIJ:			
Revisie:	GET:		

SCHAAL: n.v.t.

PROJECT NR.

FORMAAT: A3

TEK NR. 426-00100.j-09

BLAD NR. 01

abbink verkeerstechniek
Technische Infra Verkeersvoorzieningen

Postadres : Abbink Verkeerstechniek B.V., Postbus 87, 7670 AB Vriezenveen
Bezoekadres : Lindberghstraat 14, 7903 BN Hoogeveen
Telefoon : 0528 - 234018
Email : hoogeveen@abbinkverkeerstechniek.nl

© Abbink Verkeerstechniek B.V.

De locatie van de borden is een indicatie, de exacte locatie wordt in het werk bepaald.

NKC.2021.283.Brl9101.N095.1