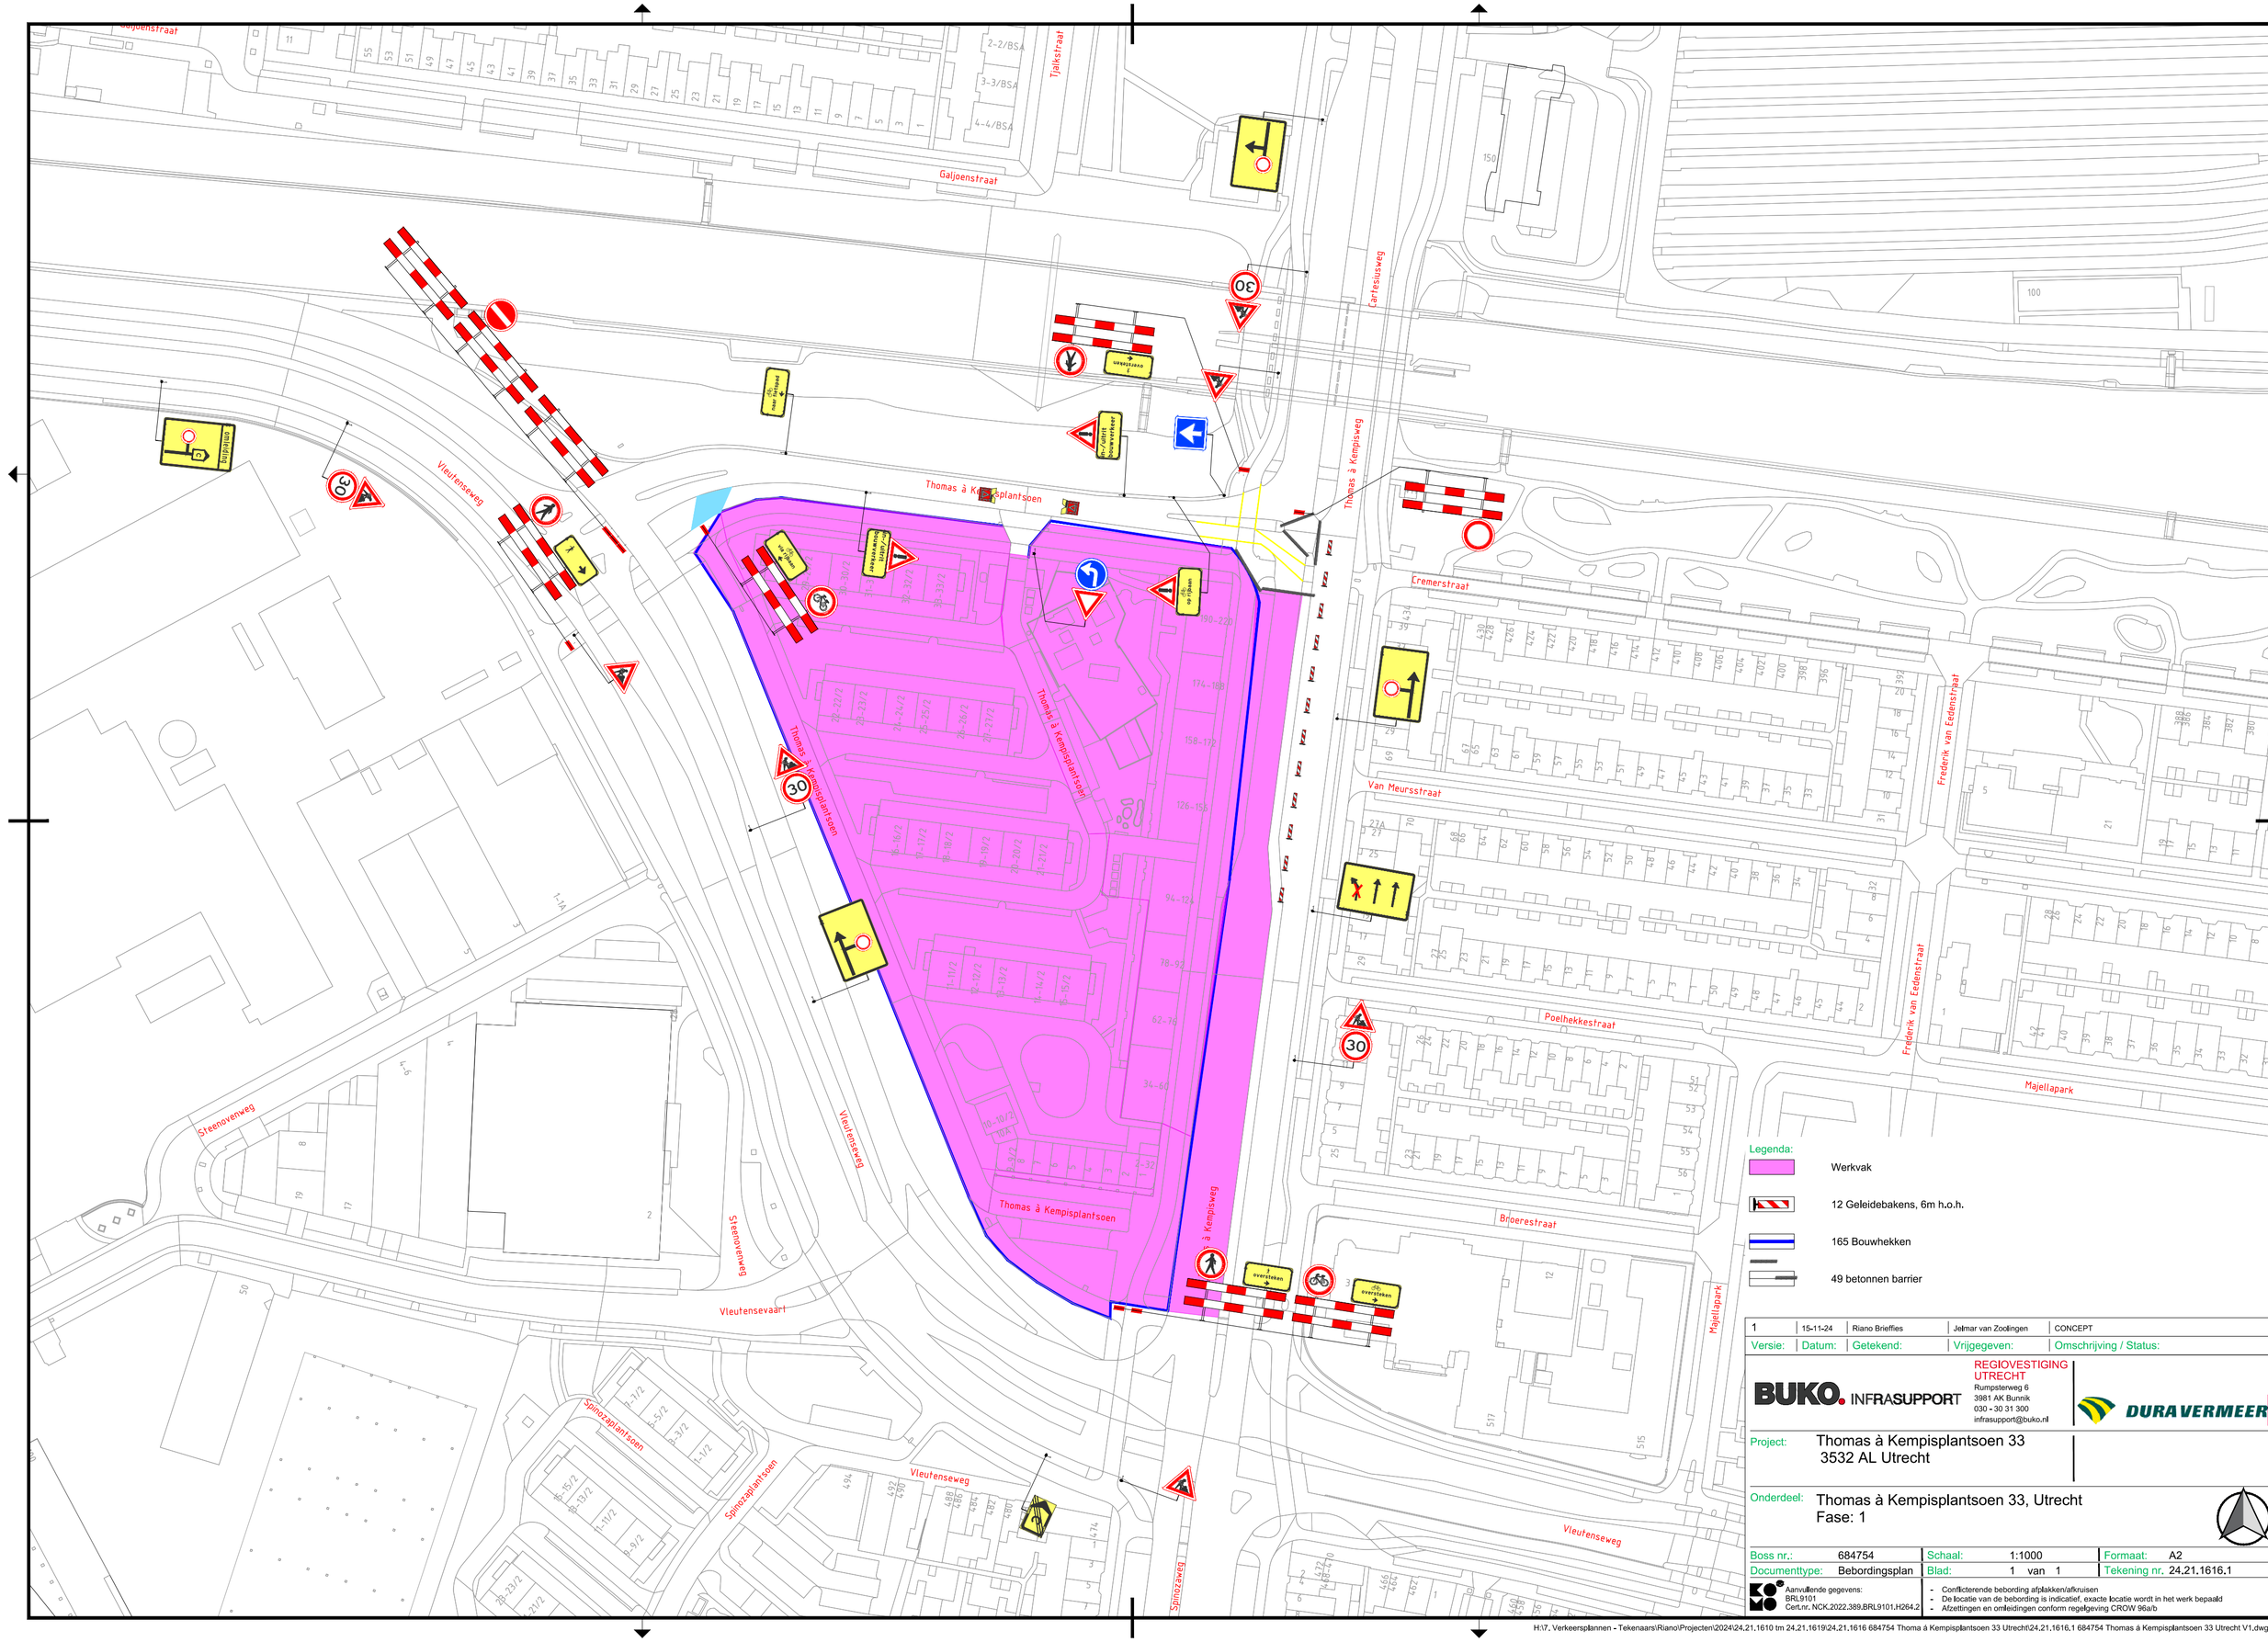

Galjoenstraat
Tjalkstraat
Cartesiusweg
Thomas à Kempisweg
Thomas à Kempisplantsoen
Vleutenseweg
Steenovenweg
Vleutensevaart
Spinozaplantsoen
Spinozaweg
Cremerstraat
Van Meursstraat
Frederik van Eedenstraat
Poelhekkestraat
Majellapark
Broerestraat
Majellapark
Legenda:
Werkvak
12 Geleidebakens, 6m h.o.h.
165 Bouwhekken
49 betonnen barrier
1 | 15-11-24 | Riano Brieffies | Jelmar van Zoolingen | CONCEPT
Versie: | Datum: | Getekend: | Vrijgegeven: | Omschrijving / Status:
BUKO. INFRASUPPORT
REGIOVESTIGING UTRECHT
Rumpsterweg 6
3981 AK Bunnik
030 - 30 31 300
infrasupport@buko.nl
DURA VERMEER
Project: Thomas à Kempisplantsoen 33
3532 AL Utrecht
Onderdeel: Thomas à Kempisplantsoen 33, Utrecht
Fase: 1
Boss nr.: 684754
Schaal: 1:1000
Formaat: A2
Documenttype: Bebordingsplan
Blad: 1 van 1
Tekening nr. 24,21.1616.1
Aanvullende gegevens:
BRL9101
Cert.nr. NCK.2022.389.BRL9101.H264.2
- Conflicterende bebording afplakken/afkruisen
- De locatie van de bebording is indicatief, exacte locatie wordt in het werk bepaald
- Afzettingen en omleidingen conform regelgeving CROW 96a/b
H:\7. Verkeersplannen - Tekenaars\Riano\Projecten\2024\24,21,1610 tm 24,21,1619\24,21,1616 684754 Thoma à Kempisplantsoen 33 Utrecht\24,21,1616,1 684754 Thomas à Kempisplantsoen 33 Utrecht V1.dwg