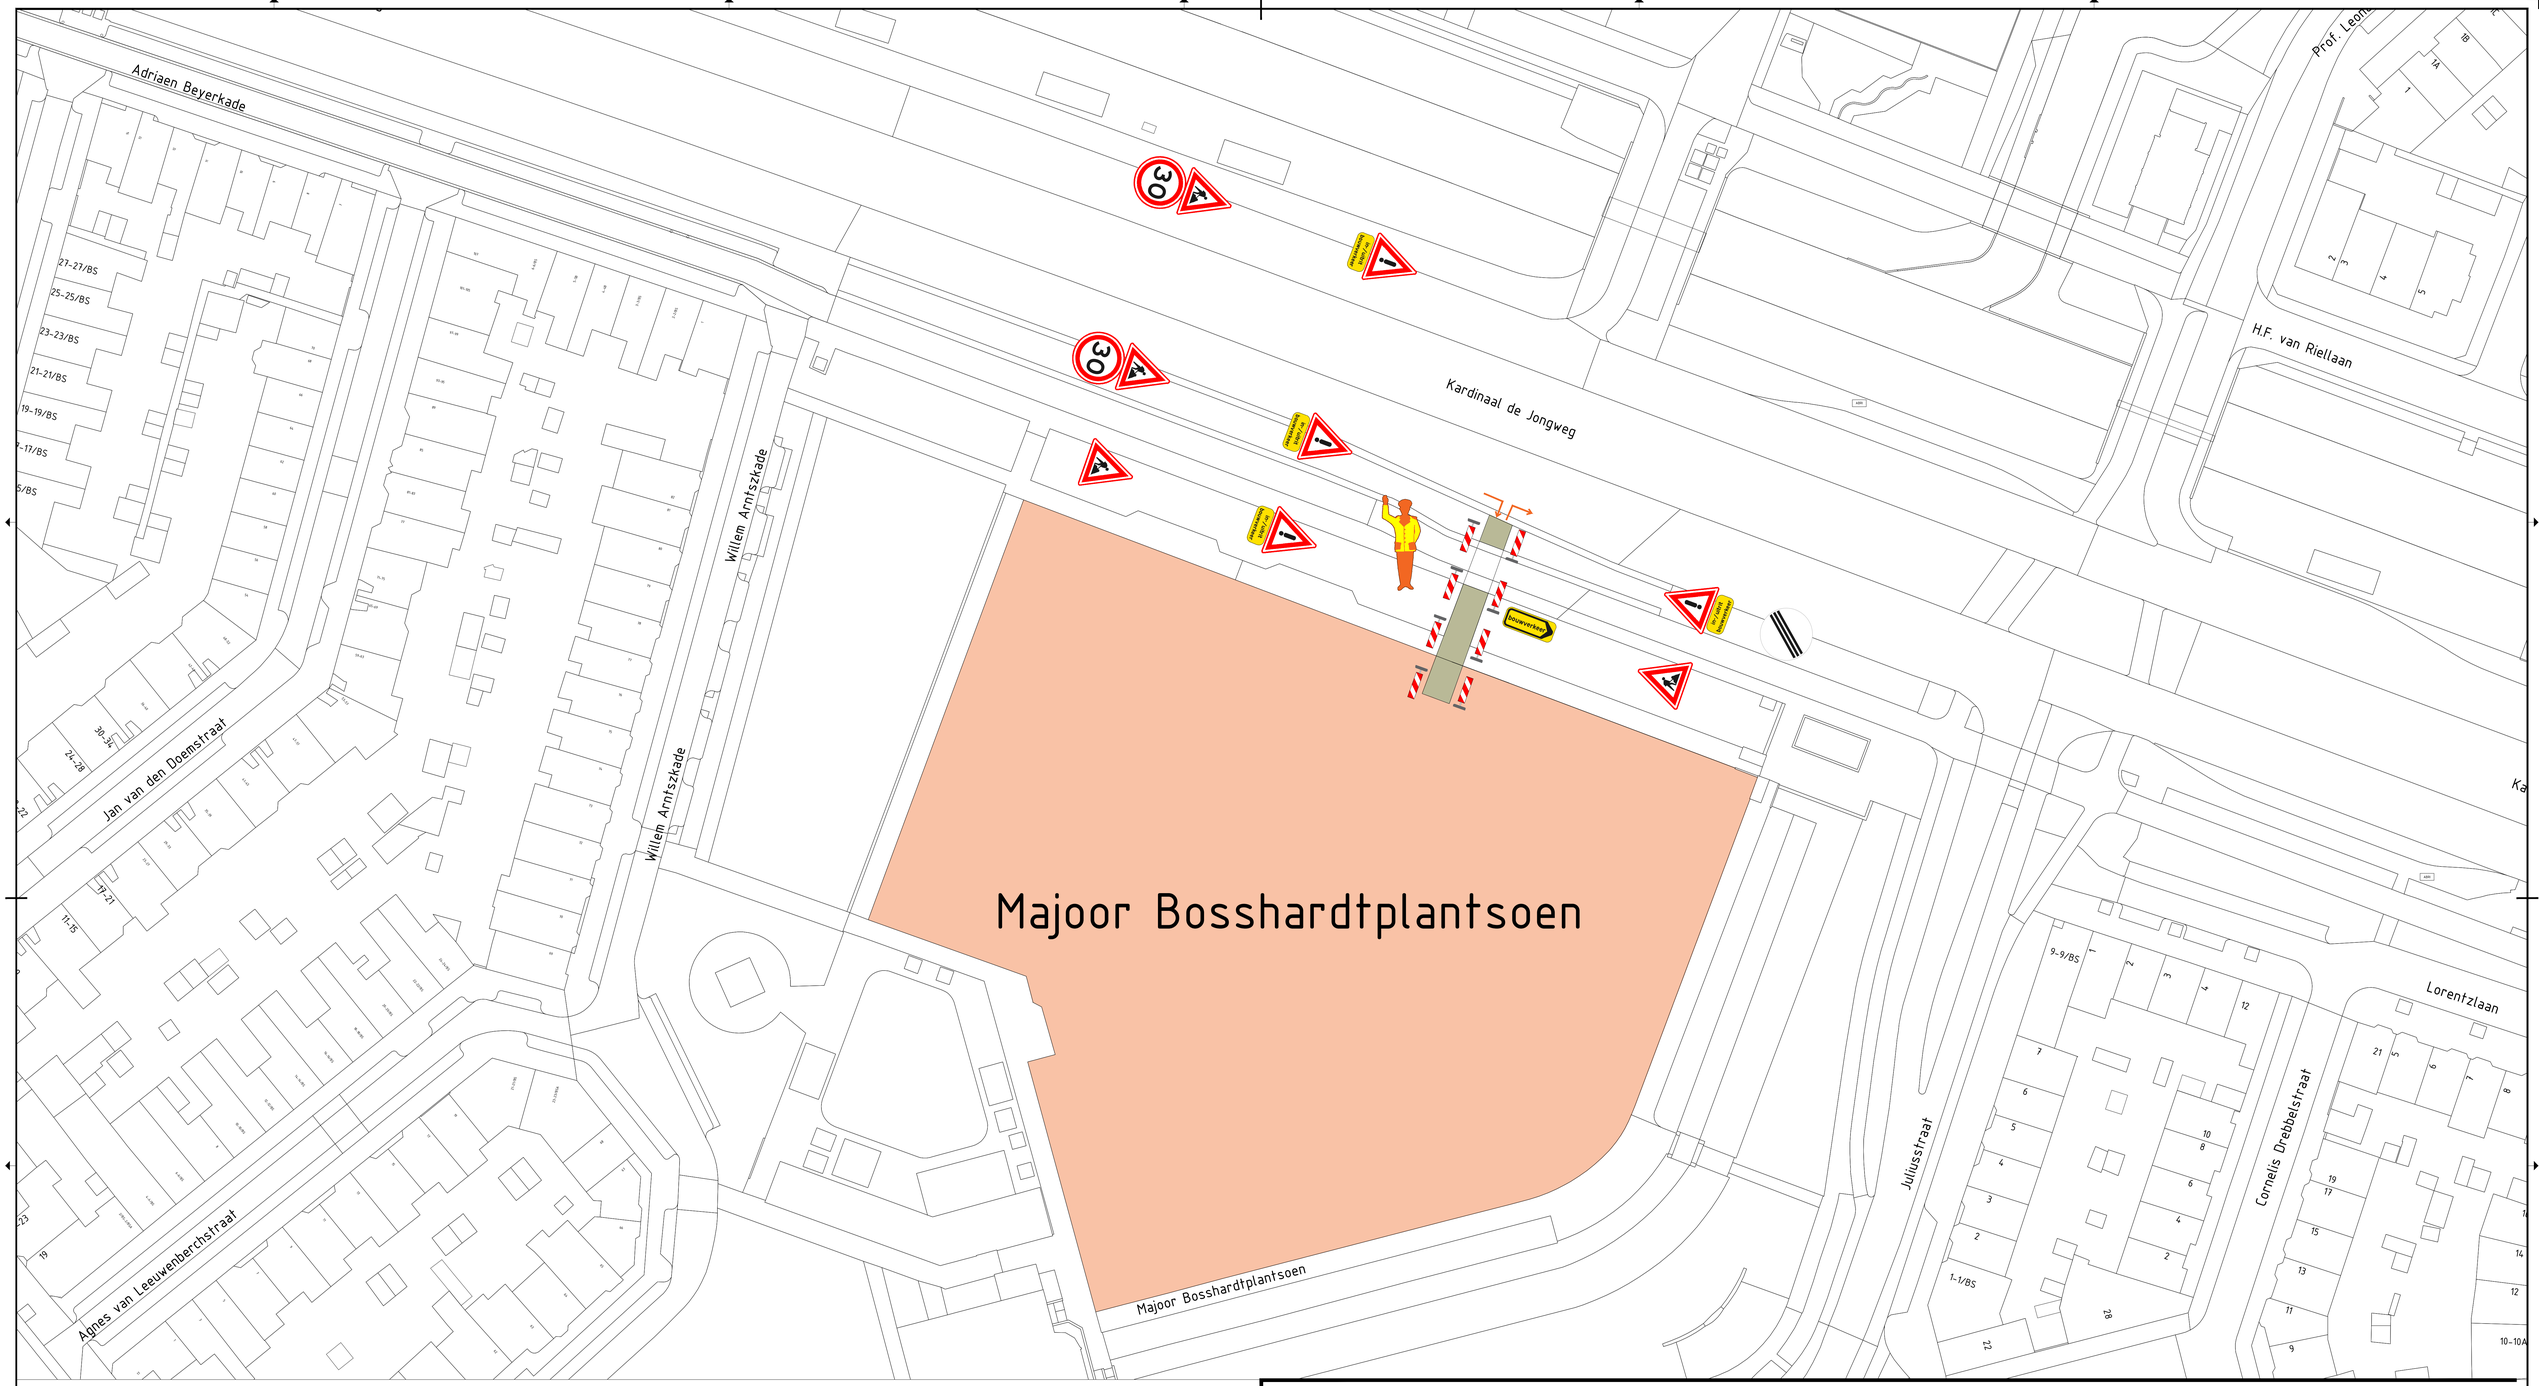


LEGENDA:

Werkruimte
Rijplatenbaan

OPMERKINGEN:

De locatie van bebording is indicatief, de exacte locatie wordt op het werk bepaald.

Opdrachtgever
Gemeente Utrecht

Project
Majoor Bosshardtplantsoen

Onderdeel
Verkeersplan in-/uitrit bouwverkeer

Formaat
A0

Getekend
Daniël Sewnarain

Versie
17 juli 2026

Scherrenberg
Overijsselhaven 5
3433 PH Nieuwegein
030 - 288 77 65
www.scherrenberg.com