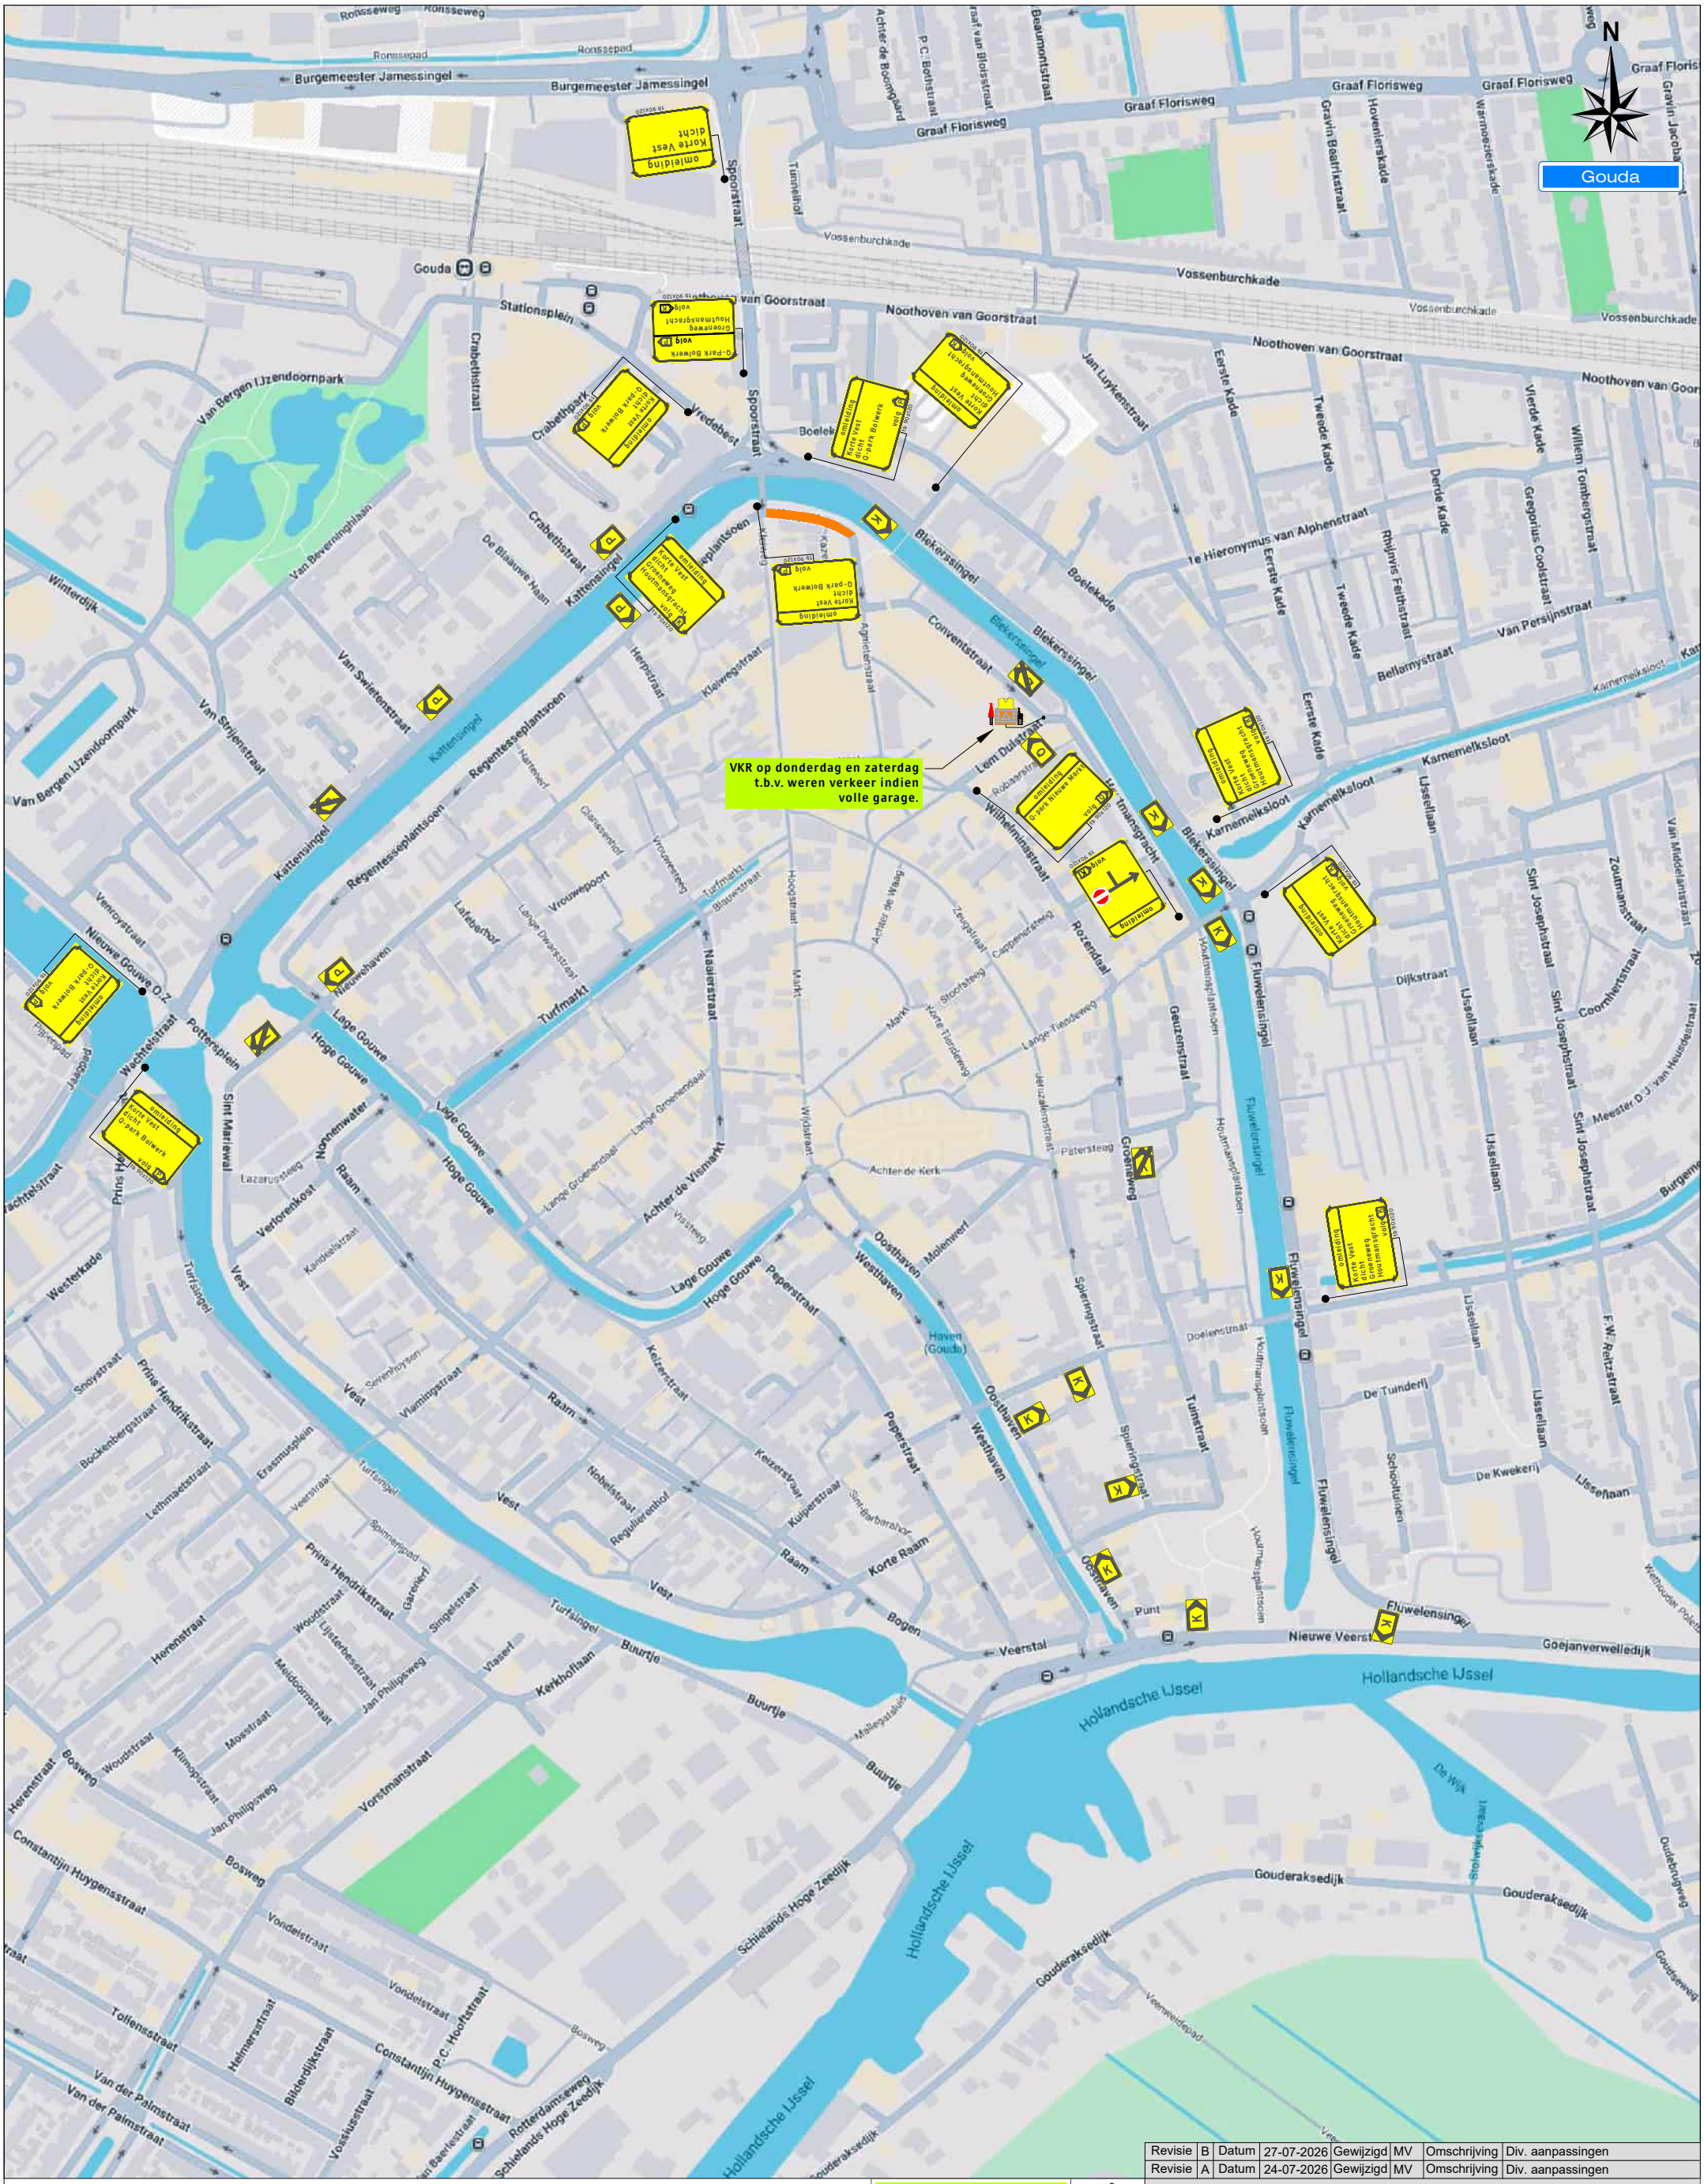


Revisie	B	Datum	27-07-2026	Gewijzigd	MV	Omschrijving	Div. aanpassingen
Revisie	A	Datum	24-07-2026	Gewijzigd	MV	Omschrijving	Div. aanpassingen

Project: Korte Vest te Gouda
omleiding Kortevest - Q-Park Bolwerk

Tekeningnummer: 126-01700-03

Ref.nr.: n.t.b.

Opdrachtgever: Gemeente Gouda

Onderdeel: Verkeersomleiding

Aard werkzaamheden: Kabels & Leidingen

Werkvoorbereider : J. de Maar

Getekend : M. van Duuren — Datum : 17-03-2026

Gecontroleerd : J. de Maar — Datum : 17-03-2026

Status: ■ Concept ☐ Definitief | Schaal: n.v.t. | Formaat: A3 | www.versluysgroep.nl | K54368

Plaatsing conform CROW 96a en 96b - Conflicterende bebording / bewegwijzering afdekken

Versluys Verkeerskundig Adviesbureau BV
Wijngaard Zanen Groningen