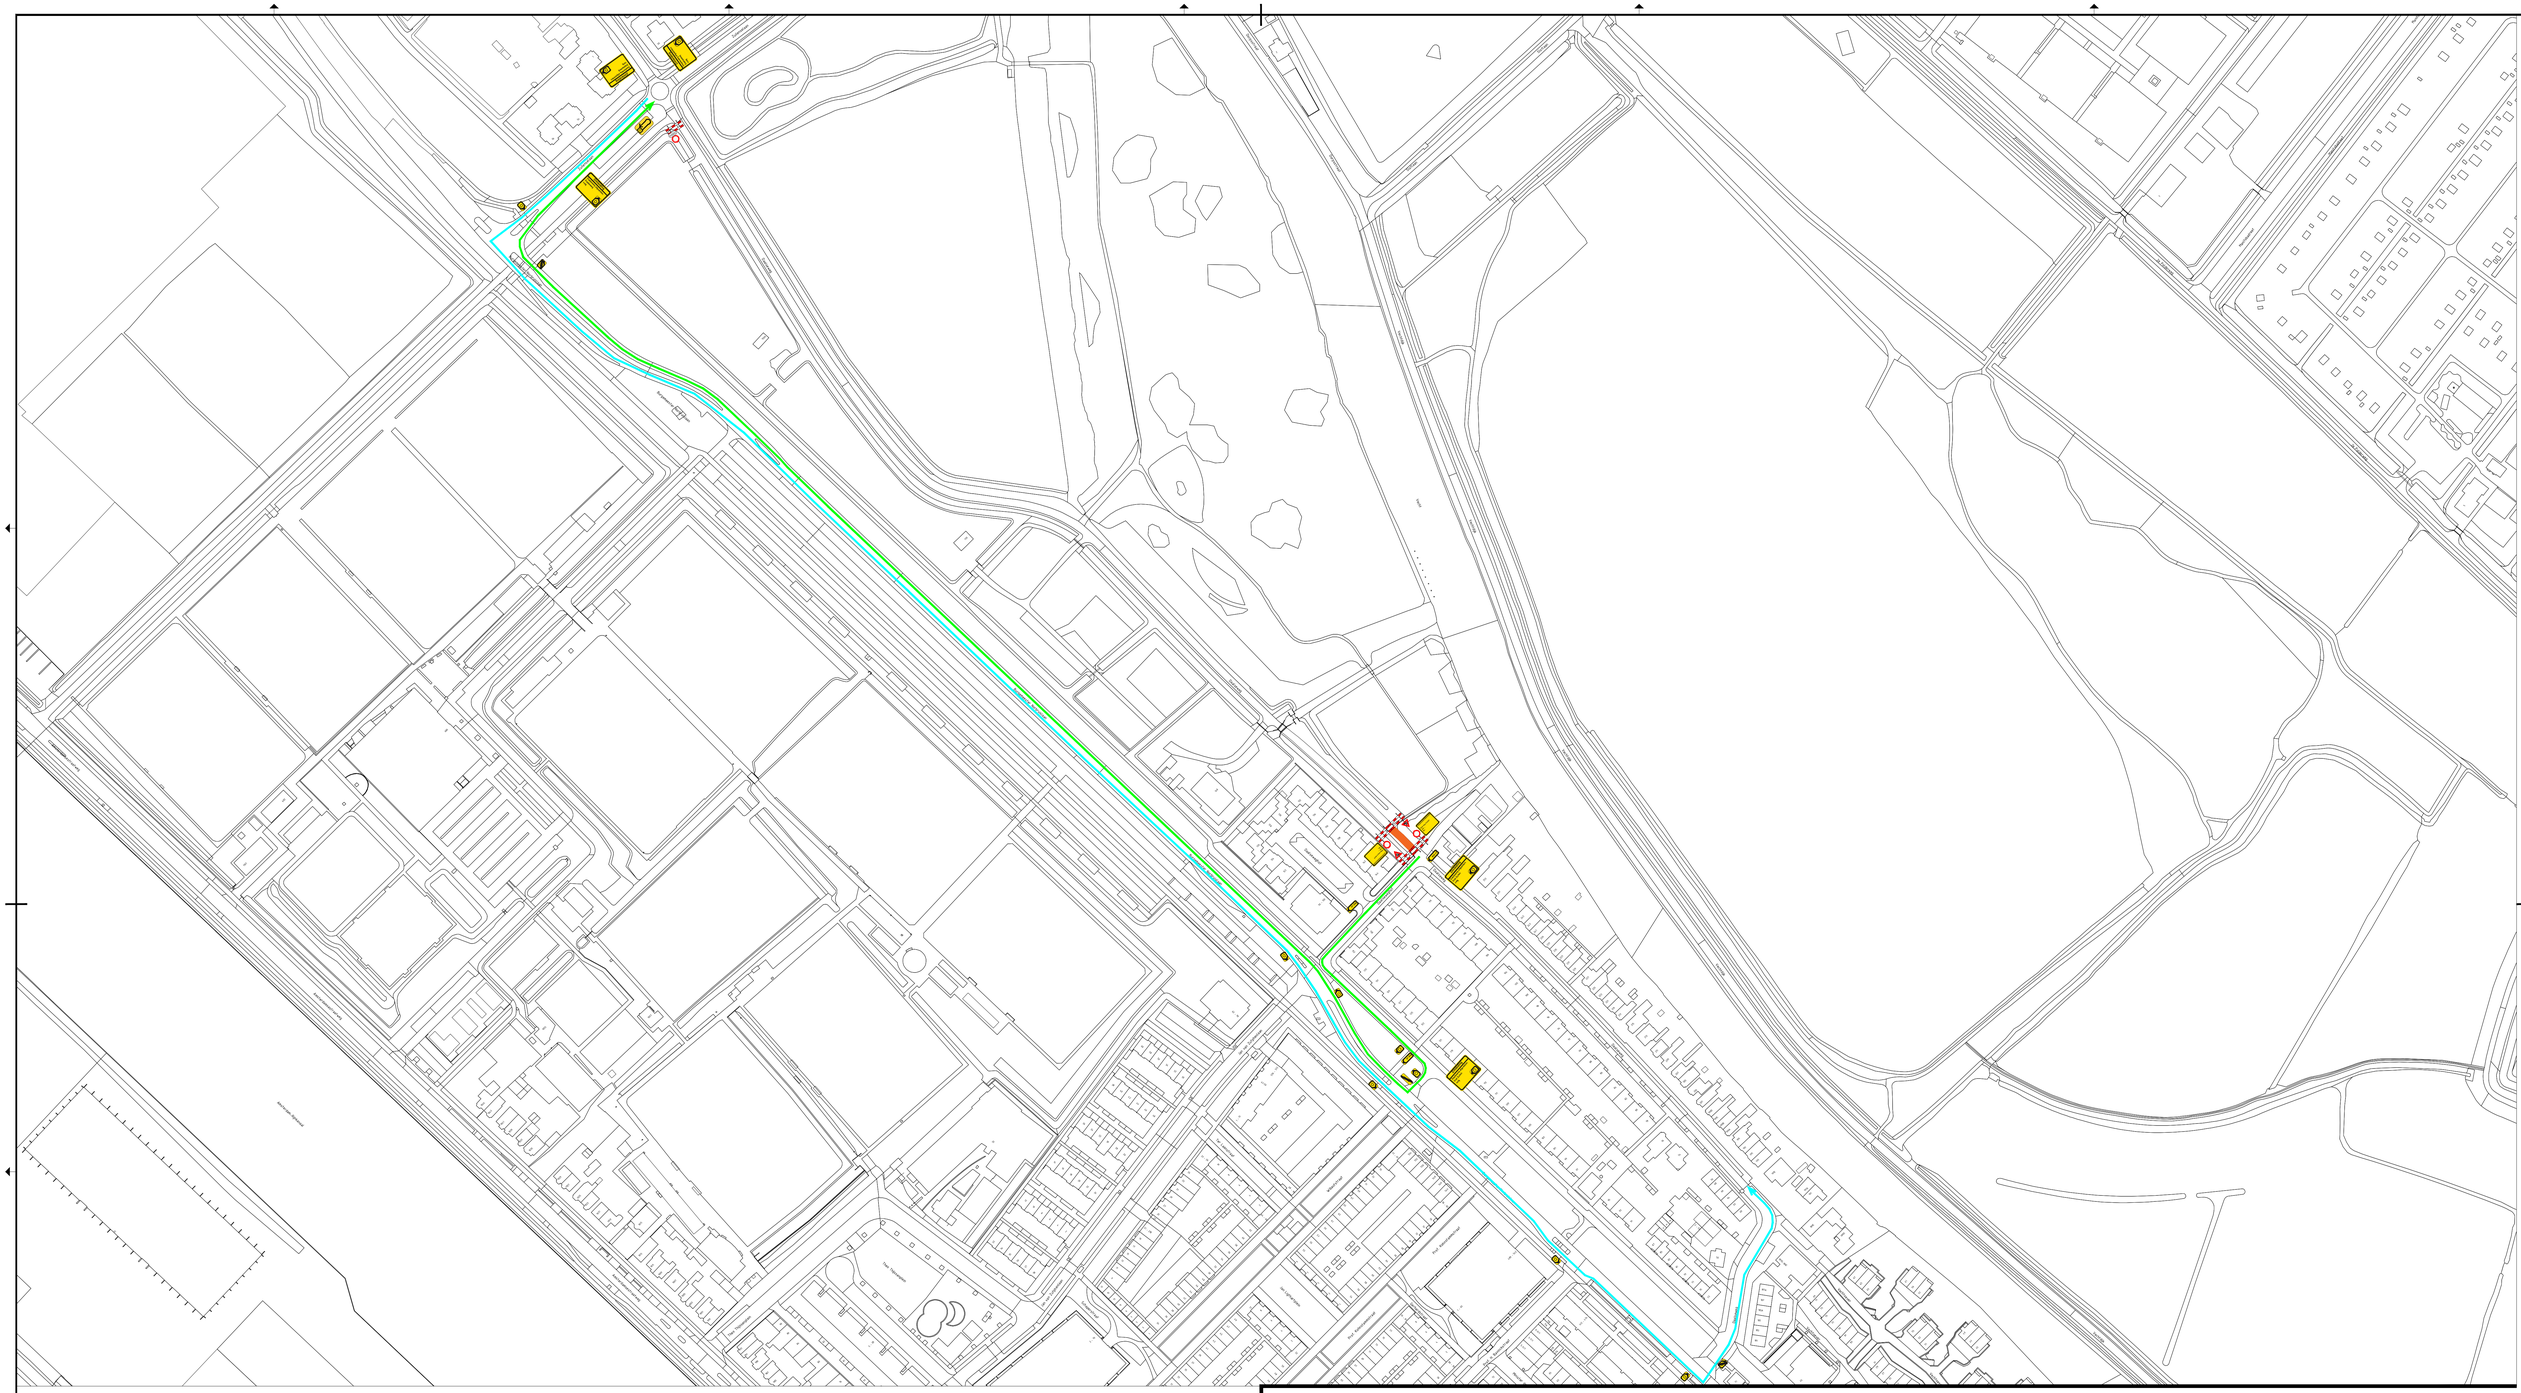


LEGENDA:

Werkvak
Omleiding O
Omleiding D

OPMERKINGEN:

Locatie bebording is indicatief. De exacte locatie wordt in het werk bepaald;
Fietsers en voetgangers kunnen het werkvak passeren.

Opdrachtgever
Gemeente Utrecht

Project
Daalseweg Utrecht

Onderdeel
Verkeersplan

Formaat
A0

Getekend
Daniël Sewnarain

Versie
27 oktober 2026

Scherrenberg
Overijsselhaven 5
3433 PH Nieuwegein
030 – 288 77 65
www.scherrenberg.com