




Amersfoort
Maarssen
Vleuten
Utrecht-Leidsche Rijn Centrum
Utrecht-Overvecht
Utrecht-Noord
De Bilt
Rijnsweerd
Utrecht
Utrecht-Papendorp
De Meern
Zoeftermeer
Oudenrijn
Kanaleneiland
Nieuwegein
Lunetten
Utrecht-Houtgraven
Nieuwegein
Houten
Nieuwegein-Zuid
Vianen
Hagestein
Everdingen
Breda
Zijderveld
A12 richting Arnhem
omleiding
A12 ri. Arnhem dicht
Arnhem Amersfoort Houten Utrecht-Zuid volg
Jaarbeurs volg
Jaarbeurs volg Utrecht-Centrum
Arnhem Amersfoort via A12 A27
Houten Jaarbeurs Utrecht-Centrum via A27 A12
Jaarbeurs Utrecht-Centrum via A27
Arnhem via Amersfoort A12
Jaarbeurs Utrecht-Centrum via A27 A12
Houten Jaarbeurs Utrecht-Centrum via A27 A12
Arnhem Amersfoort via A12 A27
Jaarbeurs Utrecht-Centrum via A27
Arnhem via Amersfoort A12
Jaarbeurs Utrecht-Centrum via A27 A12
Arnhem Amersfoort via A12 A27
Houten Jaarbeurs Utrecht-Centrum via A27 A12
A12 richting Jaarbeurs Utrecht-Centrum dicht na Oudenrijn
omleiding
Jaarbeurs Utrecht-Centrum via A27 A12
Arnhem via Amersfoort A12


N
A
A
C.H. Letschertweg
Zoetermeer
De Meern
Rijksweg 12
Rijksweg 12
Hoofdweg
Hoofdweg
Lange Vliet
Lange Vliet
Rijksweg 12
Rijksweg 12
Rijksweg 12


sluit aan op blad 2
sluit aan op blad 4
sluit aan op blad 5
Arnhem
Oudenrijn
Amsterdam
A12
Arnhem
Utrecht
A12
Arnhem
Oudenrijn
A12
Arnhem
Utrecht
A12
Arnhem
Oudenrijn
omleiding
omleiding
Arnhem
Utrecht
A12
Arnhem
Oudenrijn
A12

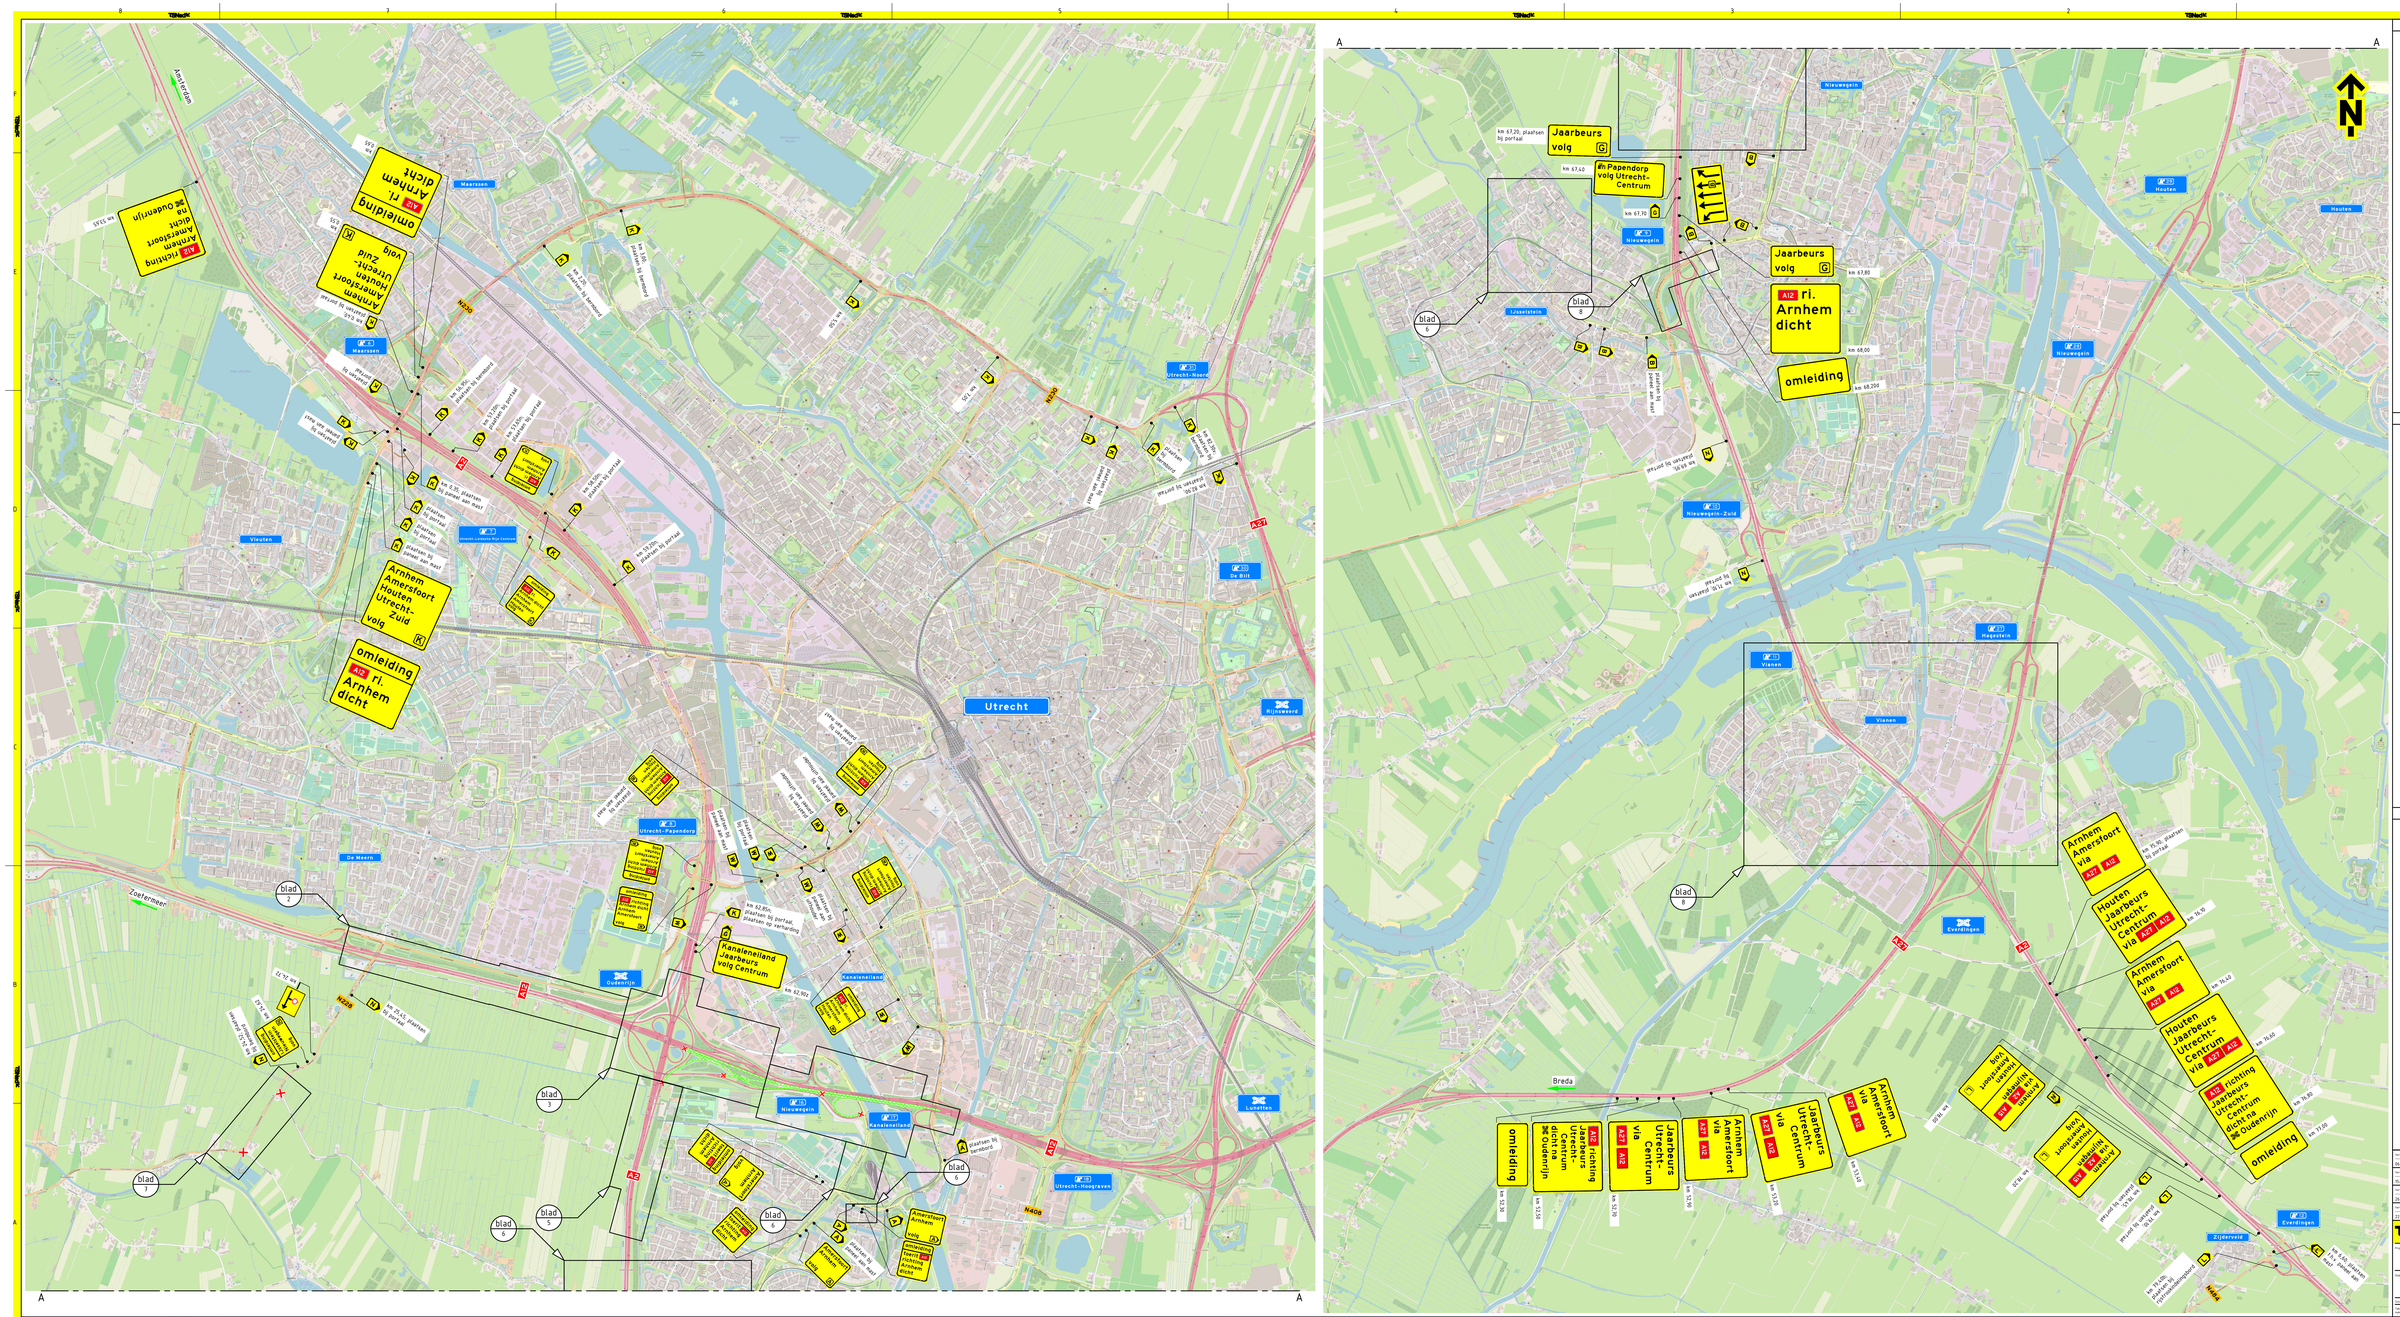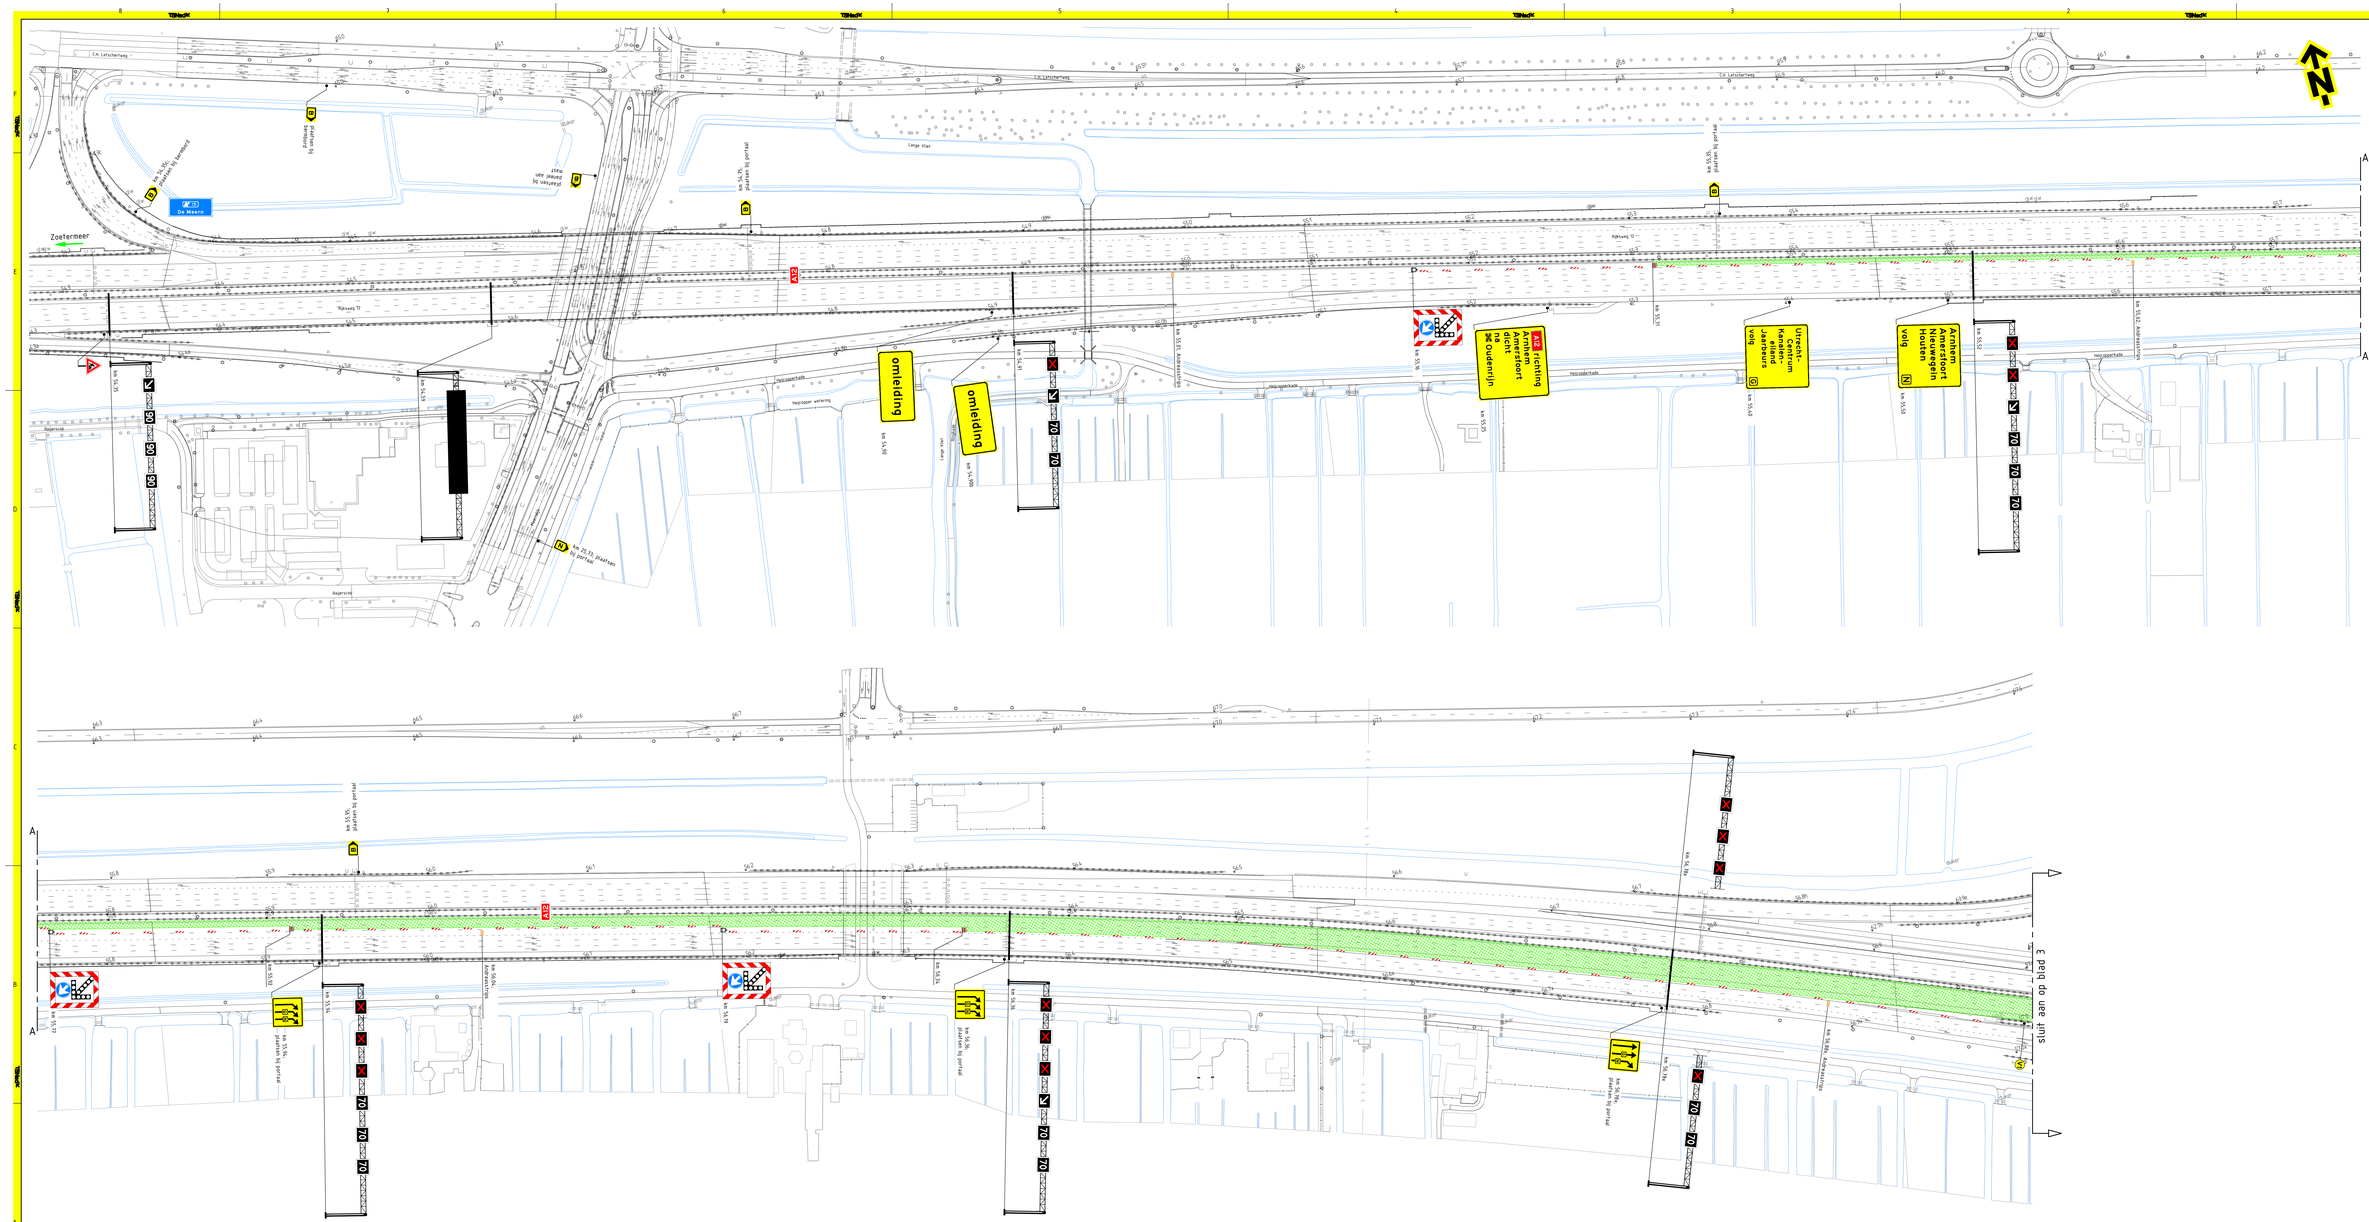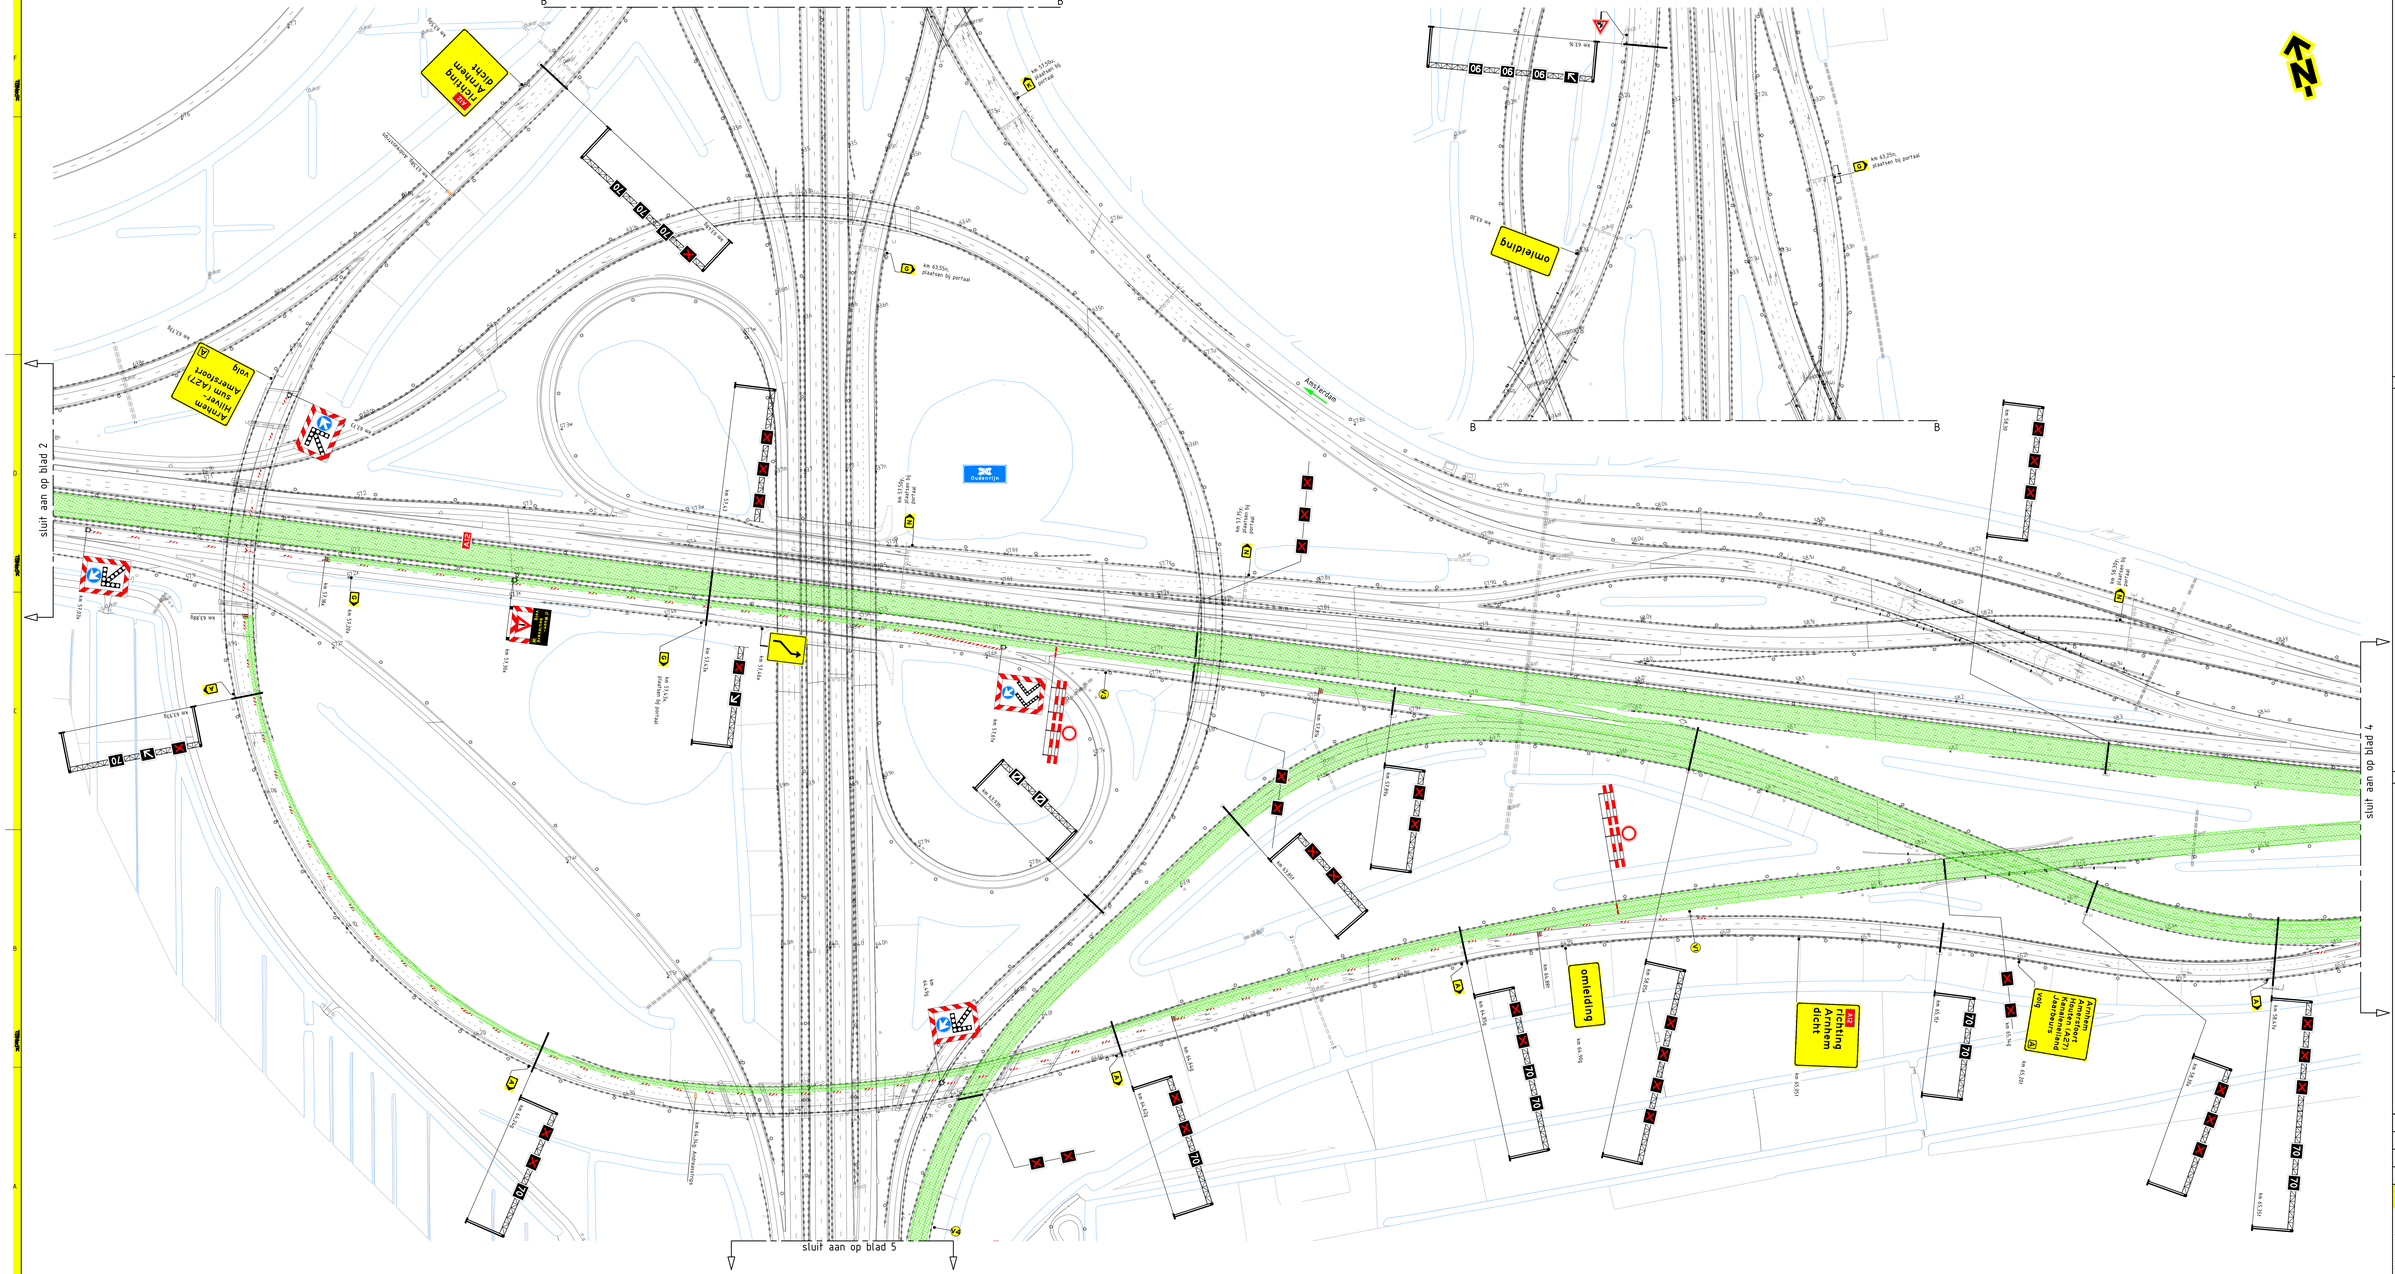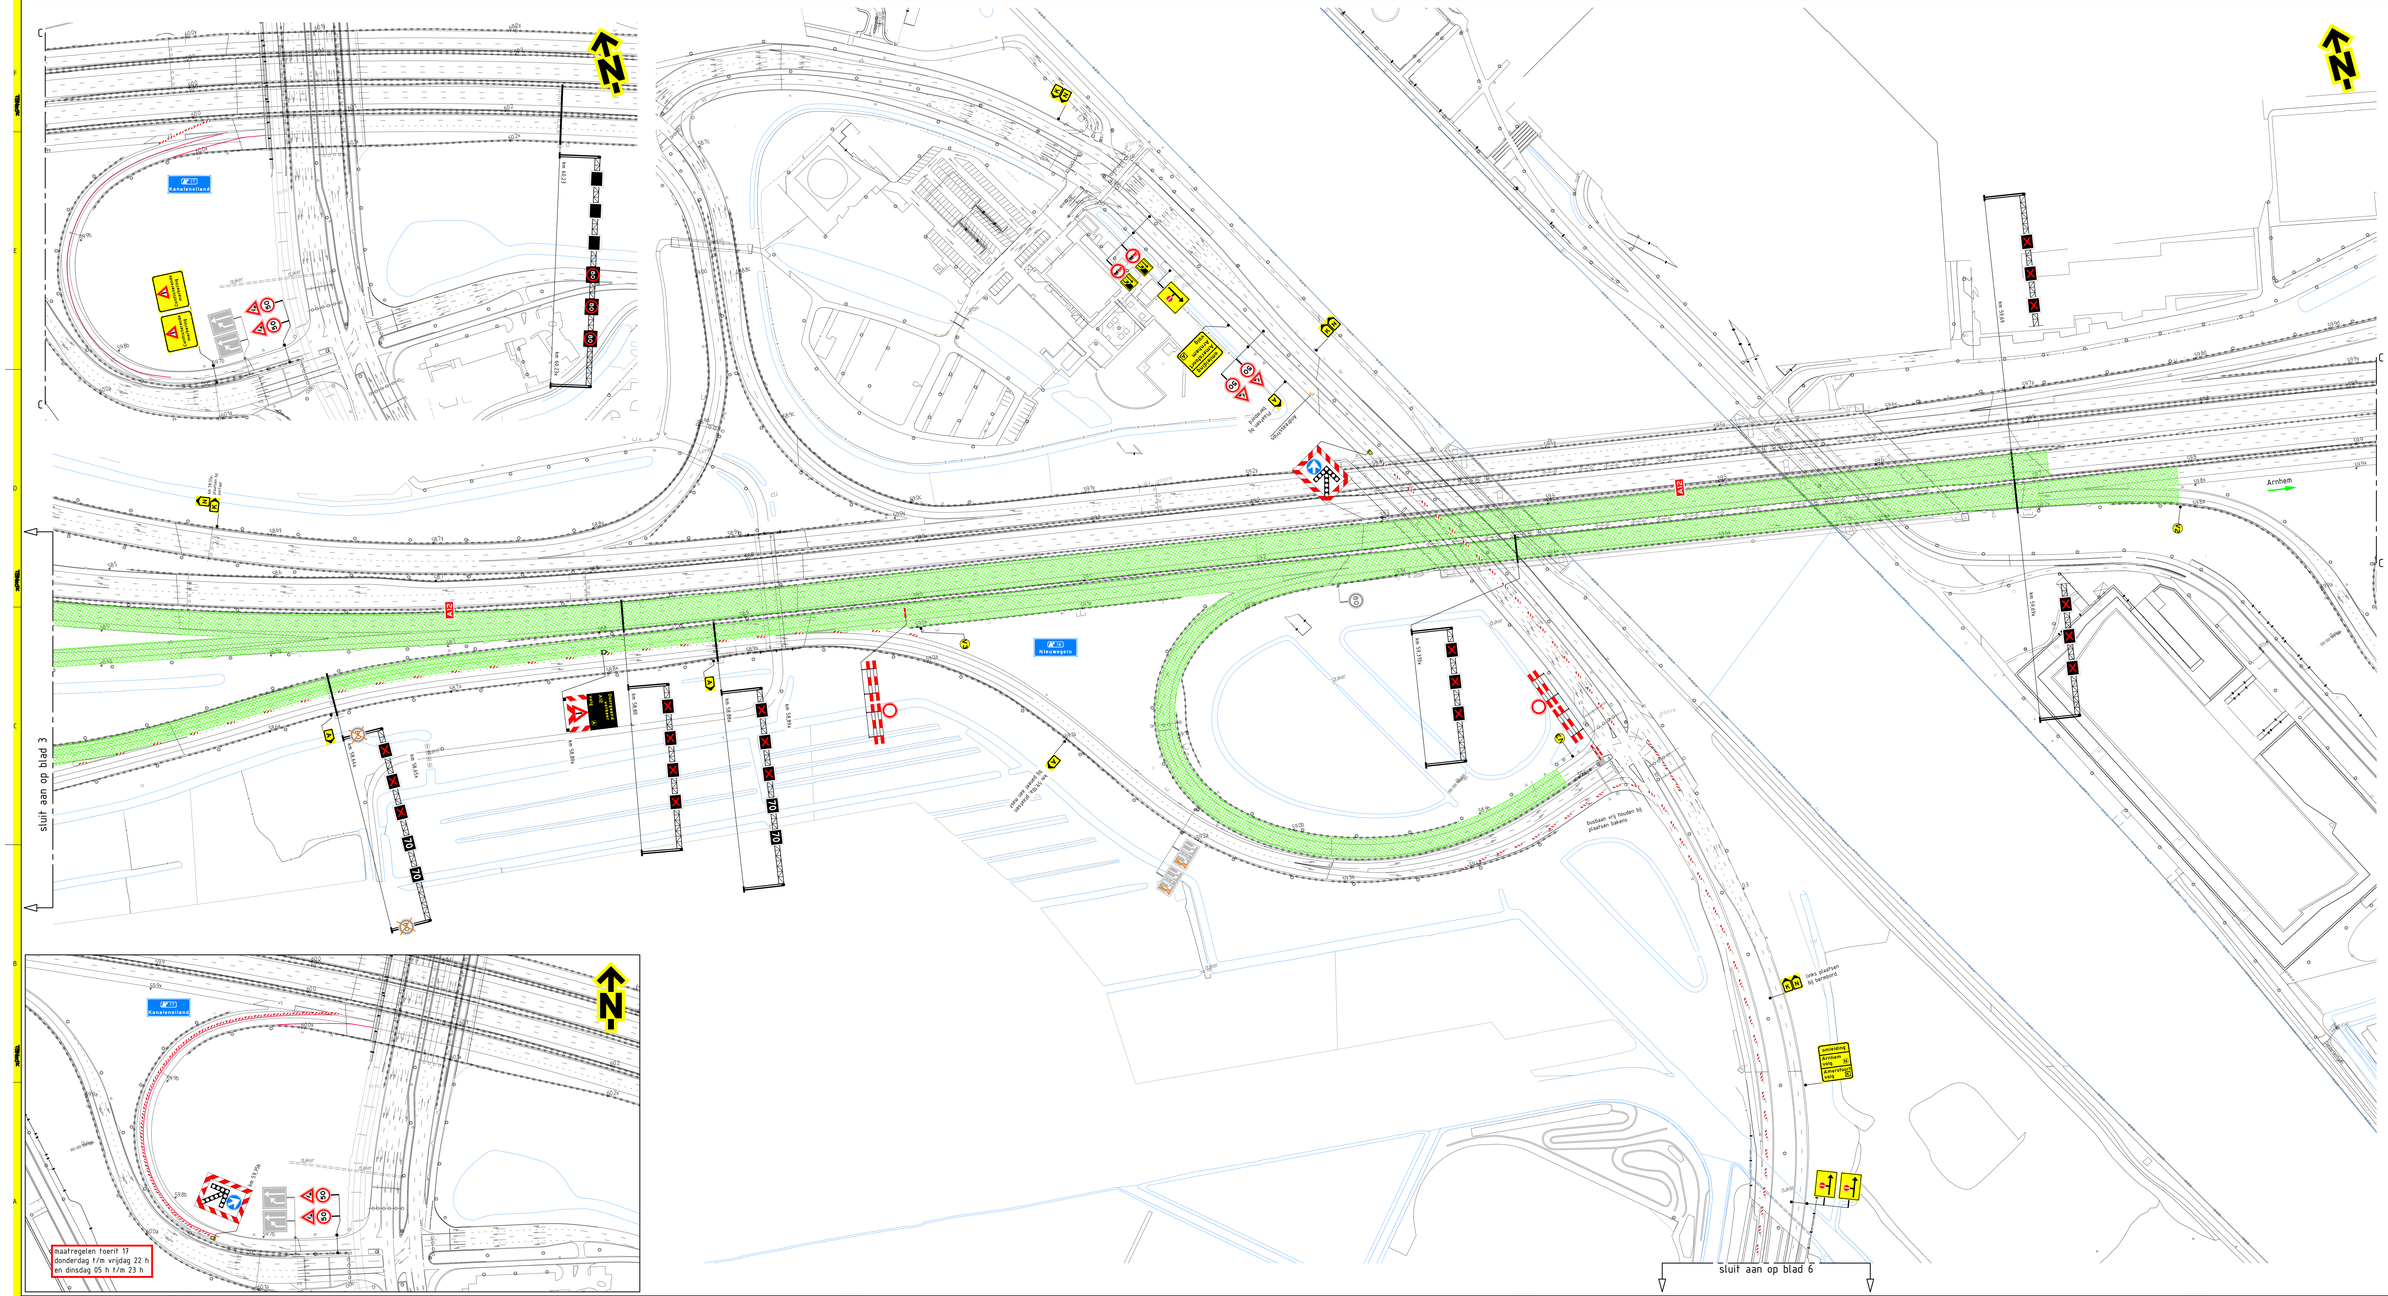

Opmerkingen

- afplakken/afkruisen conflicterende bebording
- definitieve routenummers in overleg met wegbeheerder
- de locatie van bebording is indicatief, de exacte locatie wordt in het werk bepaald

Afwijkingen

- letterhoogte van de tekstborden kan afwijken van de CROW-richtlijnen in verband met onze standaard bordformaten en/of ruimtegebrek voor plaatsing

Verklaring

- werkruimte
- aanwezige bebording
- afplakken aanwezige bebording
- vooraankondigingsbord plaatsen twee weken voor aanvang van de werkzaamheden

V2 **A1**
Rivierenkruising
richting Arnhem/Zwolle
via A12
100/120

V3 **Parallelbaan**
A12
richting Arnhem
100/120

KOMO ATTESTATIE 20005

Versie	Wijziging	Opsteller	Controle	Akkoord
1.1	Diverse aanpassingen	ESS	KWS	
1.0	Definitief	ESS	EVE	
0.2	Diverse aanpassingen	ESS	ASH	
0.1	Concept	ASH	KWS	


TSNedIC | KWS


Project: Galecopperbrug 2026

Onderdeel: Verkeersmaatregelen
Afsluiting A12 HRR / PRR
incl. f-boog knp. Oudenrijn

Datum: 1:500 | Formaat: 1420x841

Documentnummer: PR193821-01A01-1.1 | Blad 4 van 8

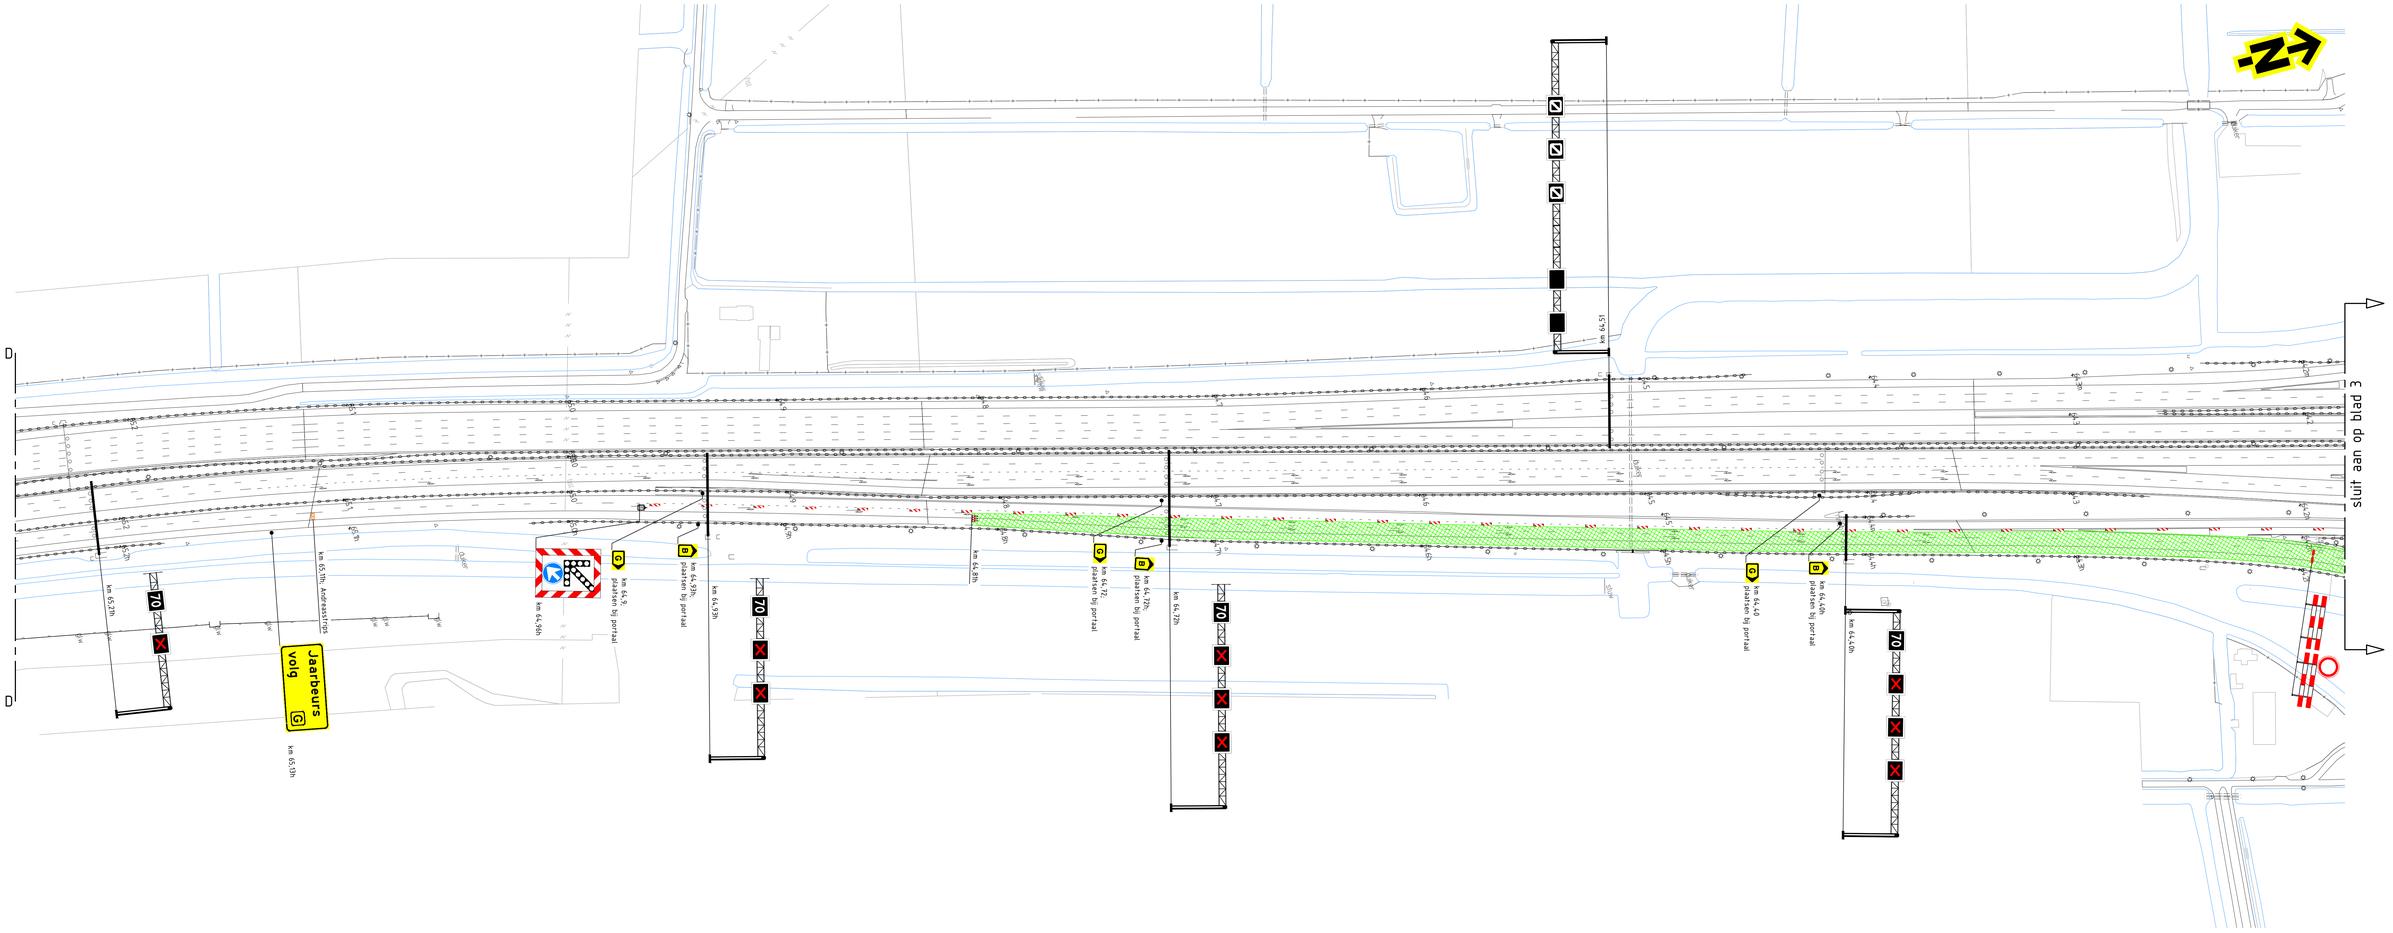

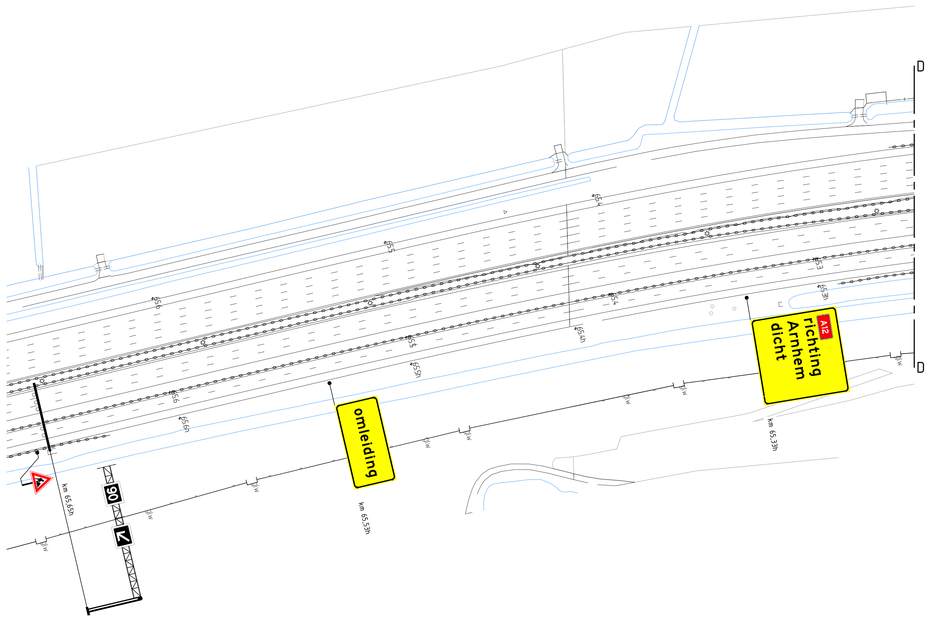

Opmerkingen

- afplakken/afkruisen conflicterende bebording
- definitieve routenummers in overleg met wegbeheerder
- de locatie van bebording is indicatief, de exacte locatie wordt in het werk bepaald

Afwijkingen

- letterhoogte van de tekstborden kan afwijken van de CROW-richtlijnen in verband met onze standaard bordformaten en/of ruimtegebrek voor plaatsing

Verklaring

werkruimte

Versie 1.1	Omschrijving Diverse aanpassingen					
06-10-26	Getekend ESS	Controle HVS	De controle	Vrijgegeven		
Versie 1.0	Omschrijving Definitief					
15-09-26	Getekend ESS	Controle FVE	De controle	Vrijgegeven		
Versie 0.2	Omschrijving Diverse aanpassingen					
26-08-26	Getekend ESS	Controle ASH	De controle	Vrijgegeven		
Versie 0.1	Omschrijving Concept					
22-06-26	Getekend ASH	Controle HVS	De controle	Vrijgegeven		

TSNedik — Nijverheidsweg 11, 3861 RM Nijkerk, Postbus 186, 3860 AD Nijkerk, T 033 246 33 00, www.tsnedik.nl


KWS


Project: Galecopperbrug 2026


Onderdeel: Verkeersmaatregelen
Afsluiting A12 HRR / PRR
incl. f-boog knp. Oudenrijn


Schaal 1:1000 — Formaat A0

Tekening nummer: PR13821-01A01-1.1 — Blad 5 van 8

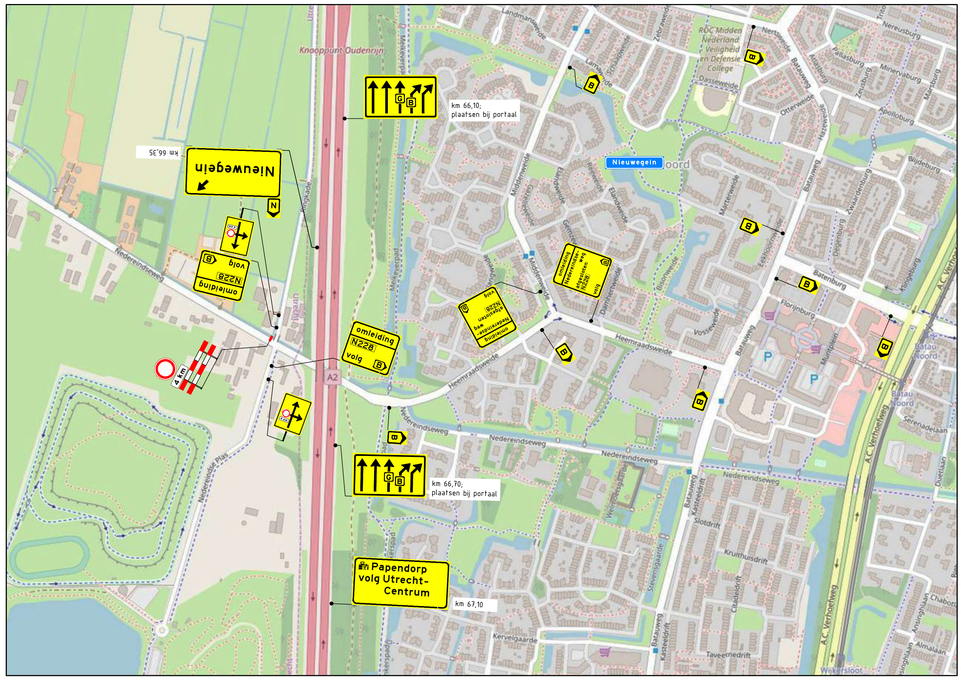

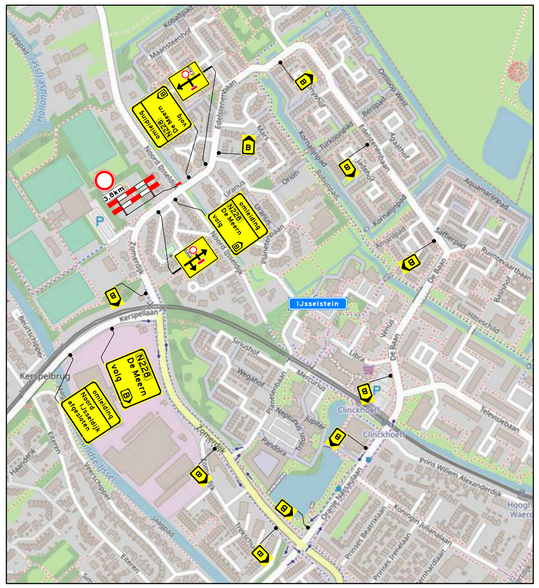

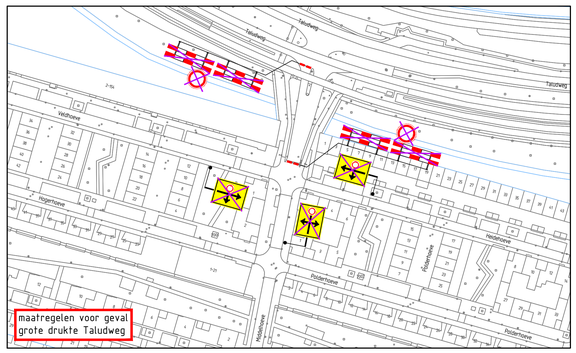

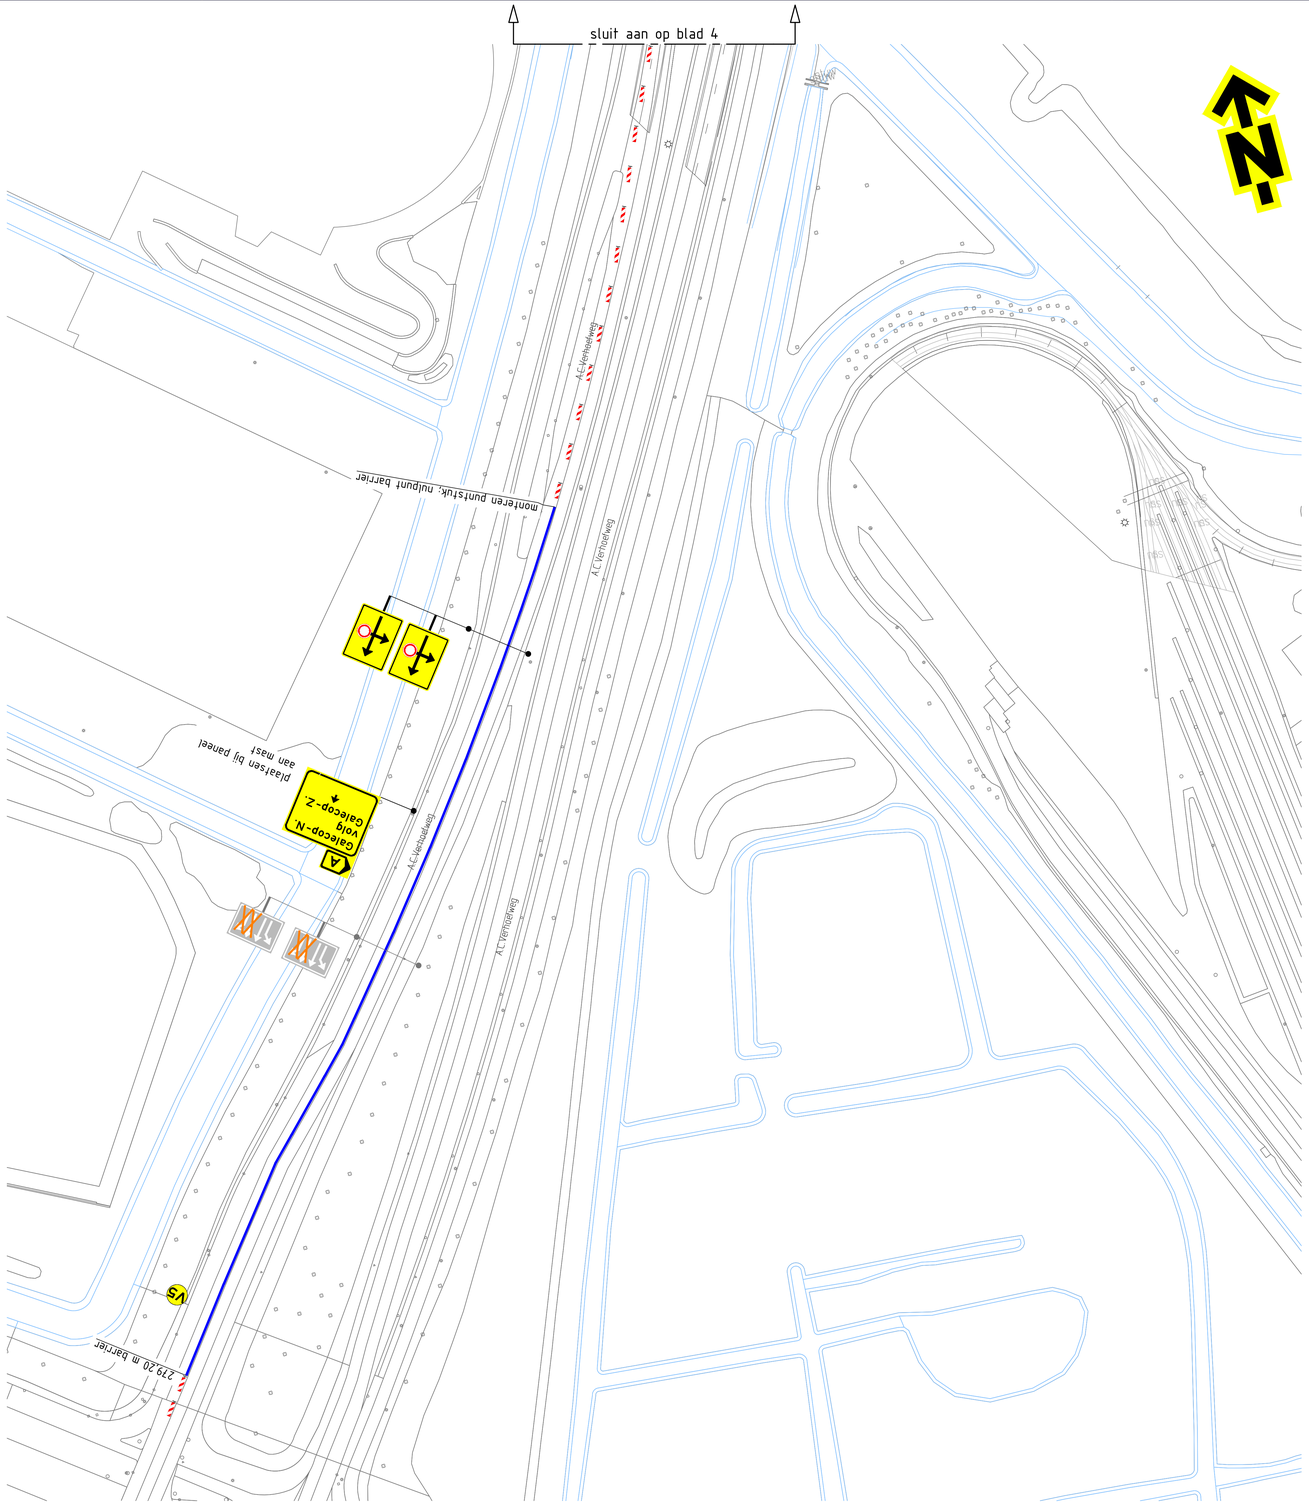

Opmerkingen

- afplakken/afkruisen conflicterende bebording
- definitieve routenummers in overleg met wegbeheerder
- de locatie van bebording is indicatief, de exacte locatie wordt in het werk bepaald

Afwijkingen

- letterhoogte van de tekstborden kan afwijken van de CROW-richtlijnen in verband met onze standaard bordformaten en/of ruimtegebrek voor plaatsing

Verklaring

- werkruimte
- aanwezige bebording
- afplakken aanwezige bebording
- afdraaien tijdelijke verkeersmaatregelen
- geleidebarrier RWS
- vooraankondigingsbord plaatsen twee weken voor aanvang van de werkzaamheden
- VS: deze afslag afgesloten (van dag/maand/tijd) t/m dag/datum/tijd

KOMO NCK.2025.BR.1917.2000054

Versie	1.1	Omschrijving	Diverse aanpassingen			
06-10-26	Getekend	ESS	Controle	HVS	De controleur	Vrijgegeven
Versie	1.0	Omschrijving	Definitief			
15-09-26	Getekend	ESS	Controle	EVE	De controleur	Vrijgegeven
Versie	0.2	Omschrijving	Diverse aanpassingen			
26-08-26	Getekend	ESS	Controle	ASH	De controleur	Vrijgegeven
Versie	0.1	Omschrijving	Concept			
22-06-26	Getekend	ASH	Controle	HVS	De controleur	Vrijgegeven

TSNedK — Stadsring 51, Postbus 21, 3990 DA Houten, Tel. 0346 - 78 50 00, www.tsned.nl


KWS

Project: Galecopperbrug 2026


Onderdeel: Verkeersmaatregelen
Afsluiting A12 HRR / PRR
incl. f-boog knp. Oudenrijn

Schaal: 1:1000 / 1:4.000 — Formaat: A0

Tekening nummer: PR13821-01A01-1.1 — Blad 6 van 8

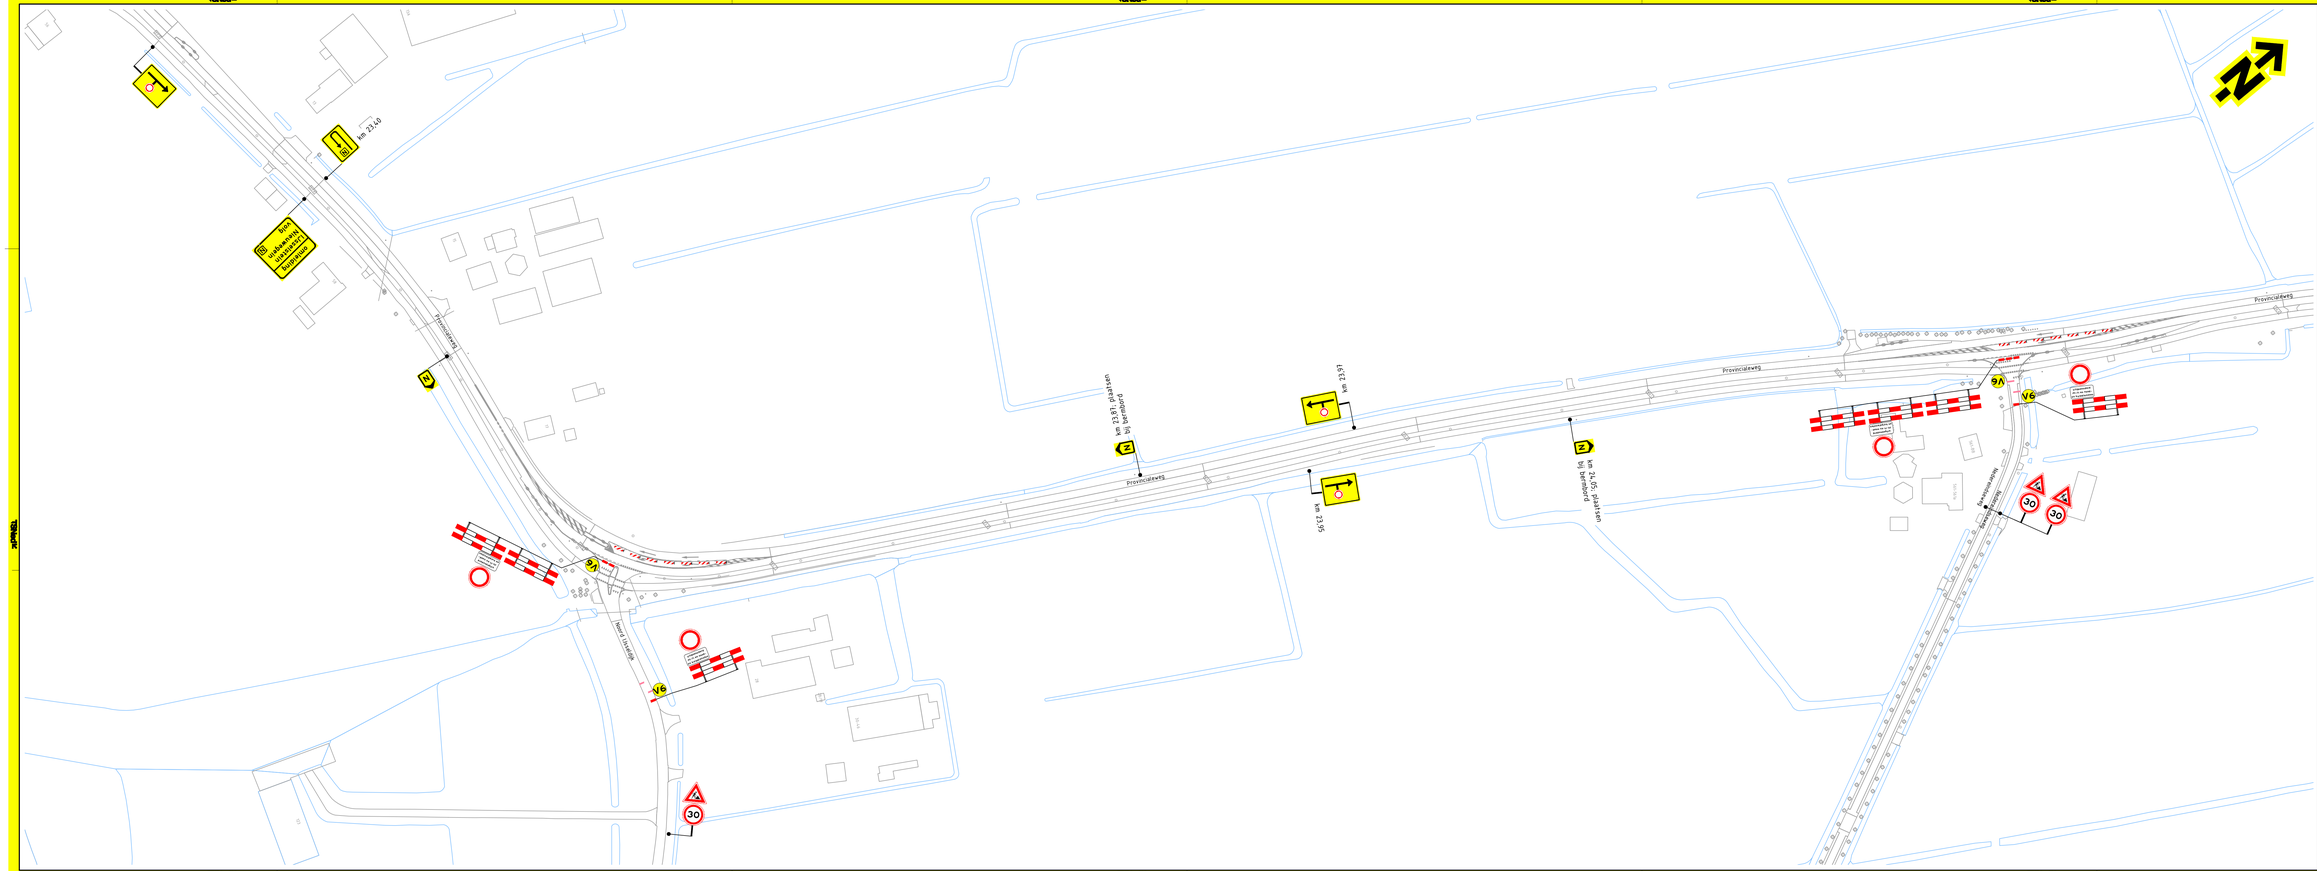
Provincialeweg
Provincialeweg
Provincialeweg

TSNedlc

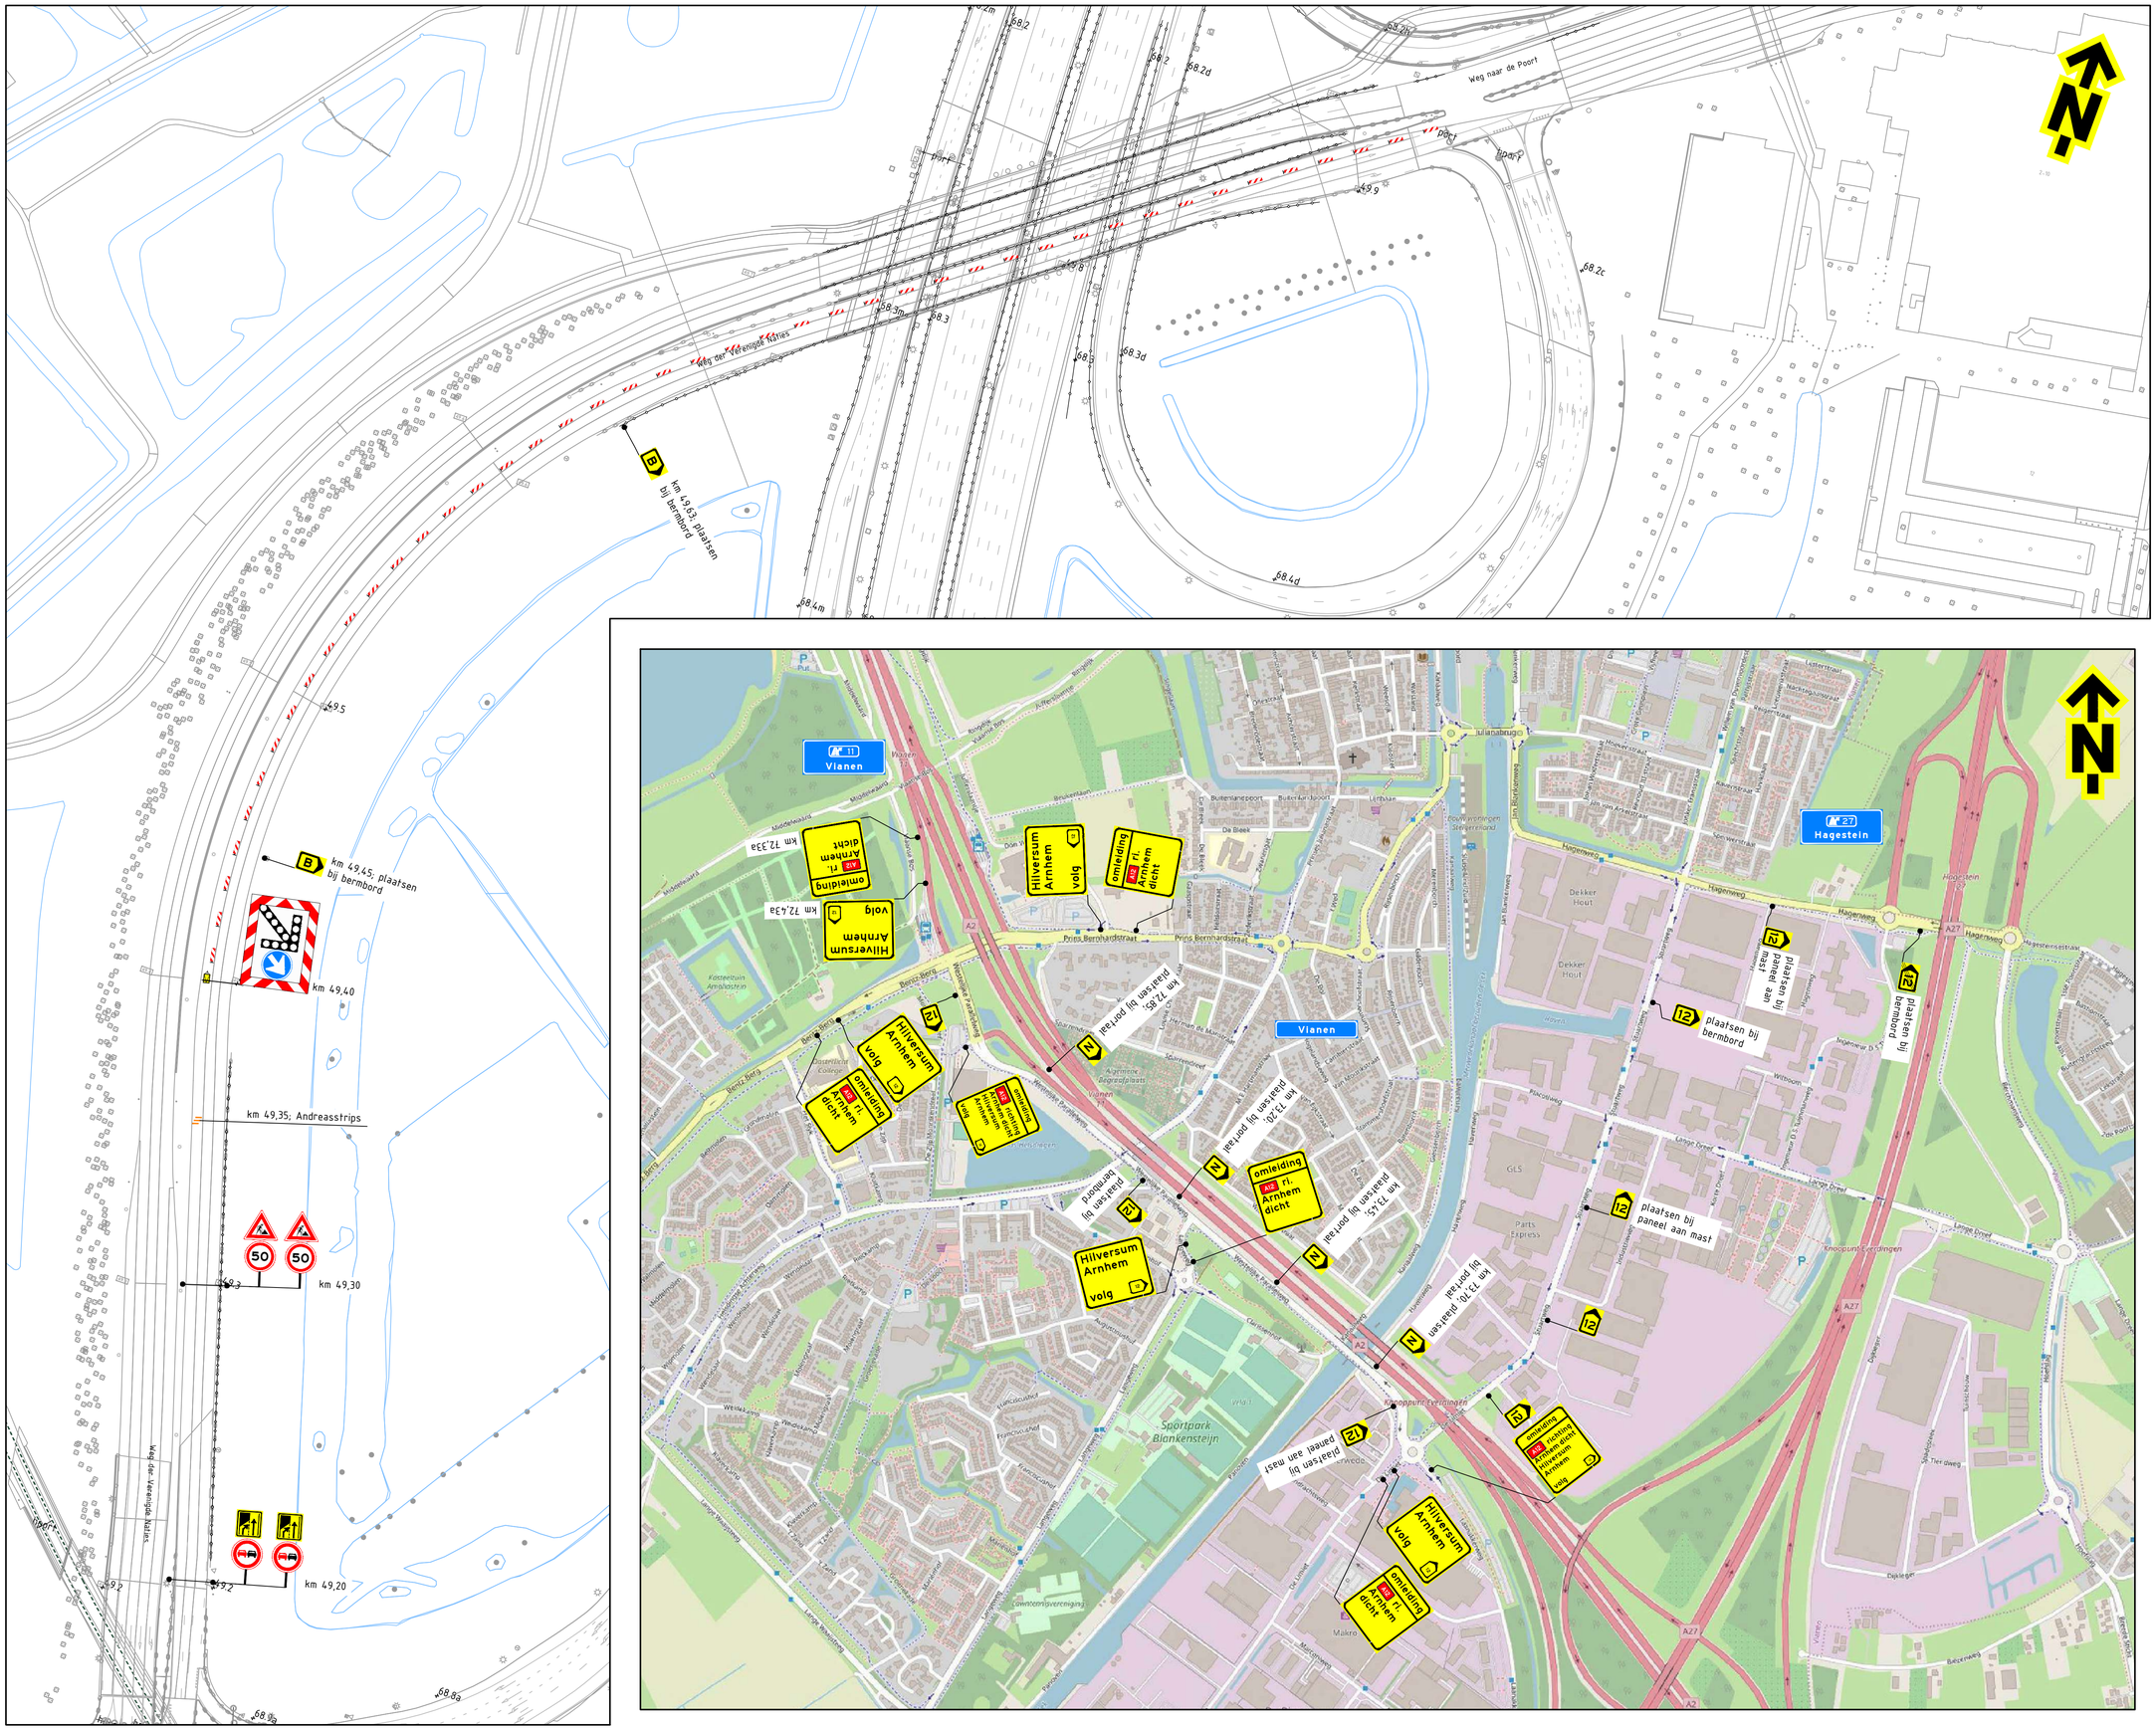

Opmerkingen

- afplakken/afkruisen conflicterende bebording
- definitieve routenummers in overleg met wegbeheerder
- de locatie van bebording is indicatief, de exacte locatie wordt in het werk bepaald

Afwijkingen

- letterhoogte van de tekstborden kan afwijken van de CROW-richtlijnen in verband met onze standaard bordformaten en/of ruimtegebrek voor plaatsing

NCK.2026.BPLN.NY.2500005-1

Versie:	Omschrijving:				
1.1	Diverse aanpassingen				
06-10-26	Getekend: ESS	Controle: HVS	2e controle:	Vrijgegeven:	
1.0	Definitief				
15-09-26	ESS	FVE			
0.2	Diverse aanpassingen				
26-08-26	ESS	ASH			
0.1	Concept				
22-06-26	ASH	HVS			

TSNedlc
Meihlweg 72
5264 LG Vlijmen
Postbus 63
5260 AB Vlijmen
Tel: 0412 - 70 82 00
www.tsnedlc.nl

KWS

Project: Galecopperbrug 2026

Onderdeel: Verkeersmaatregelen
Afsluiting A12 HRR / PRR
incl. f-boog knp. Oudenrijn

Schaal: 1:1.000 / 1:6.000 Formaat: A1

Tekening nummer: PR13821-01A01-1.1 Blad 8 van 8

TSNedlc