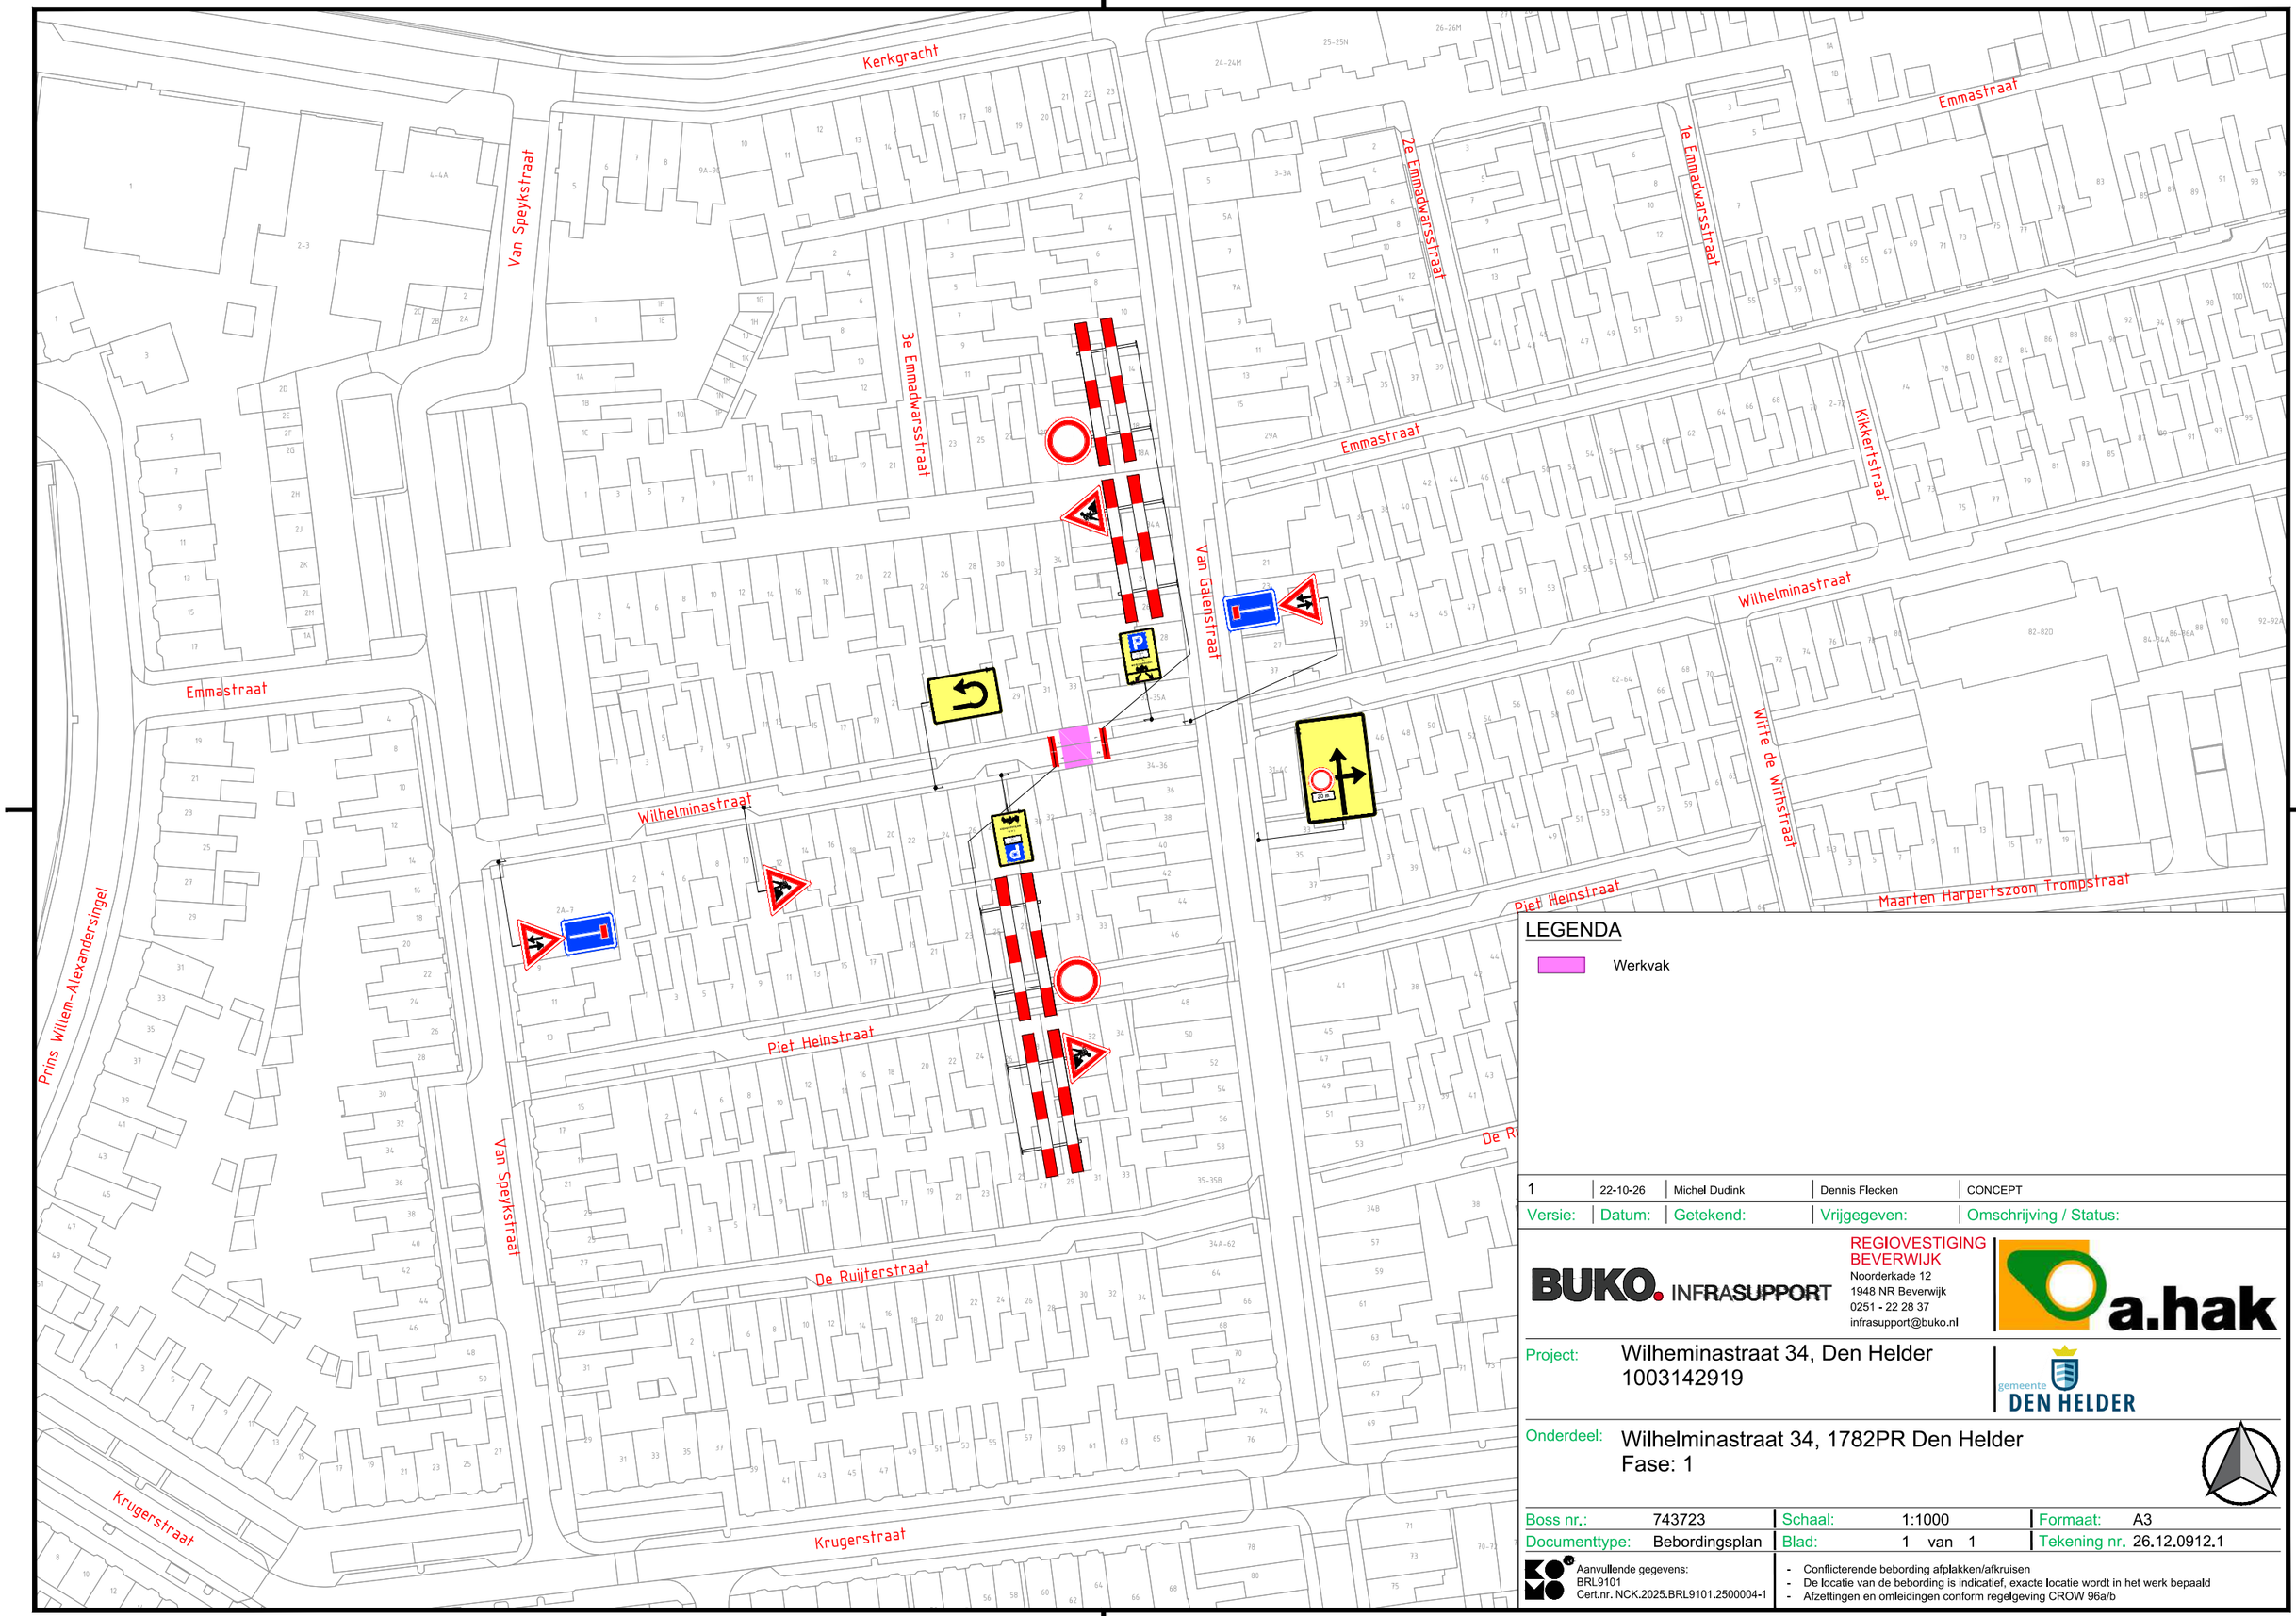


LEGENDA

Werkvak

Versie:	Datum:	Getekend:	Vrijgegeven:	Omschrijving / Status:
1	22-10-26	Michel Dudink	Dennis Flecken	CONCEPT

BUKO. INFRASUPPORT

REGIOVESTIGING BEVERWIJK
Noorderkade 12
1948 NR Beverwijk
0251 - 22 28 37
infrasupport@buko.nl

a.hak

Project: Wilheminastraat 34, Den Helder
1003142919

gemeente DEN HELDER

Onderdeel: Wilhelminastraat 34, 1782PR Den Helder
Fase: 1

Boss nr.:	743723	Schaal:	1:1000	Formaat:	A3
Documenttype:	Bebordingsplan	Blad:	1 van 1	Tekening nr.	26.12.0912.1

Aanvullende gegevens:
BRL9101
Cert.nr. NCK.2025.BRL9101.2500004-1

- Conflicterende bebording afplakken/afkruisen
- De locatie van de bebording is indicatief, exacte locatie wordt in het werk bepaald
- Afzettingen en omleidingen conform regelgeving CROW 96a/b

H:\7. Verkeersplannen - Tekenaars\Michel\Projecten\2026\26.12.0910 tm 26.12.0919\26.12.0912 Wilhelminastraat Den Helder\26.12.0912.1 743723 Wilhelminastraat Den Helder V1.dwg