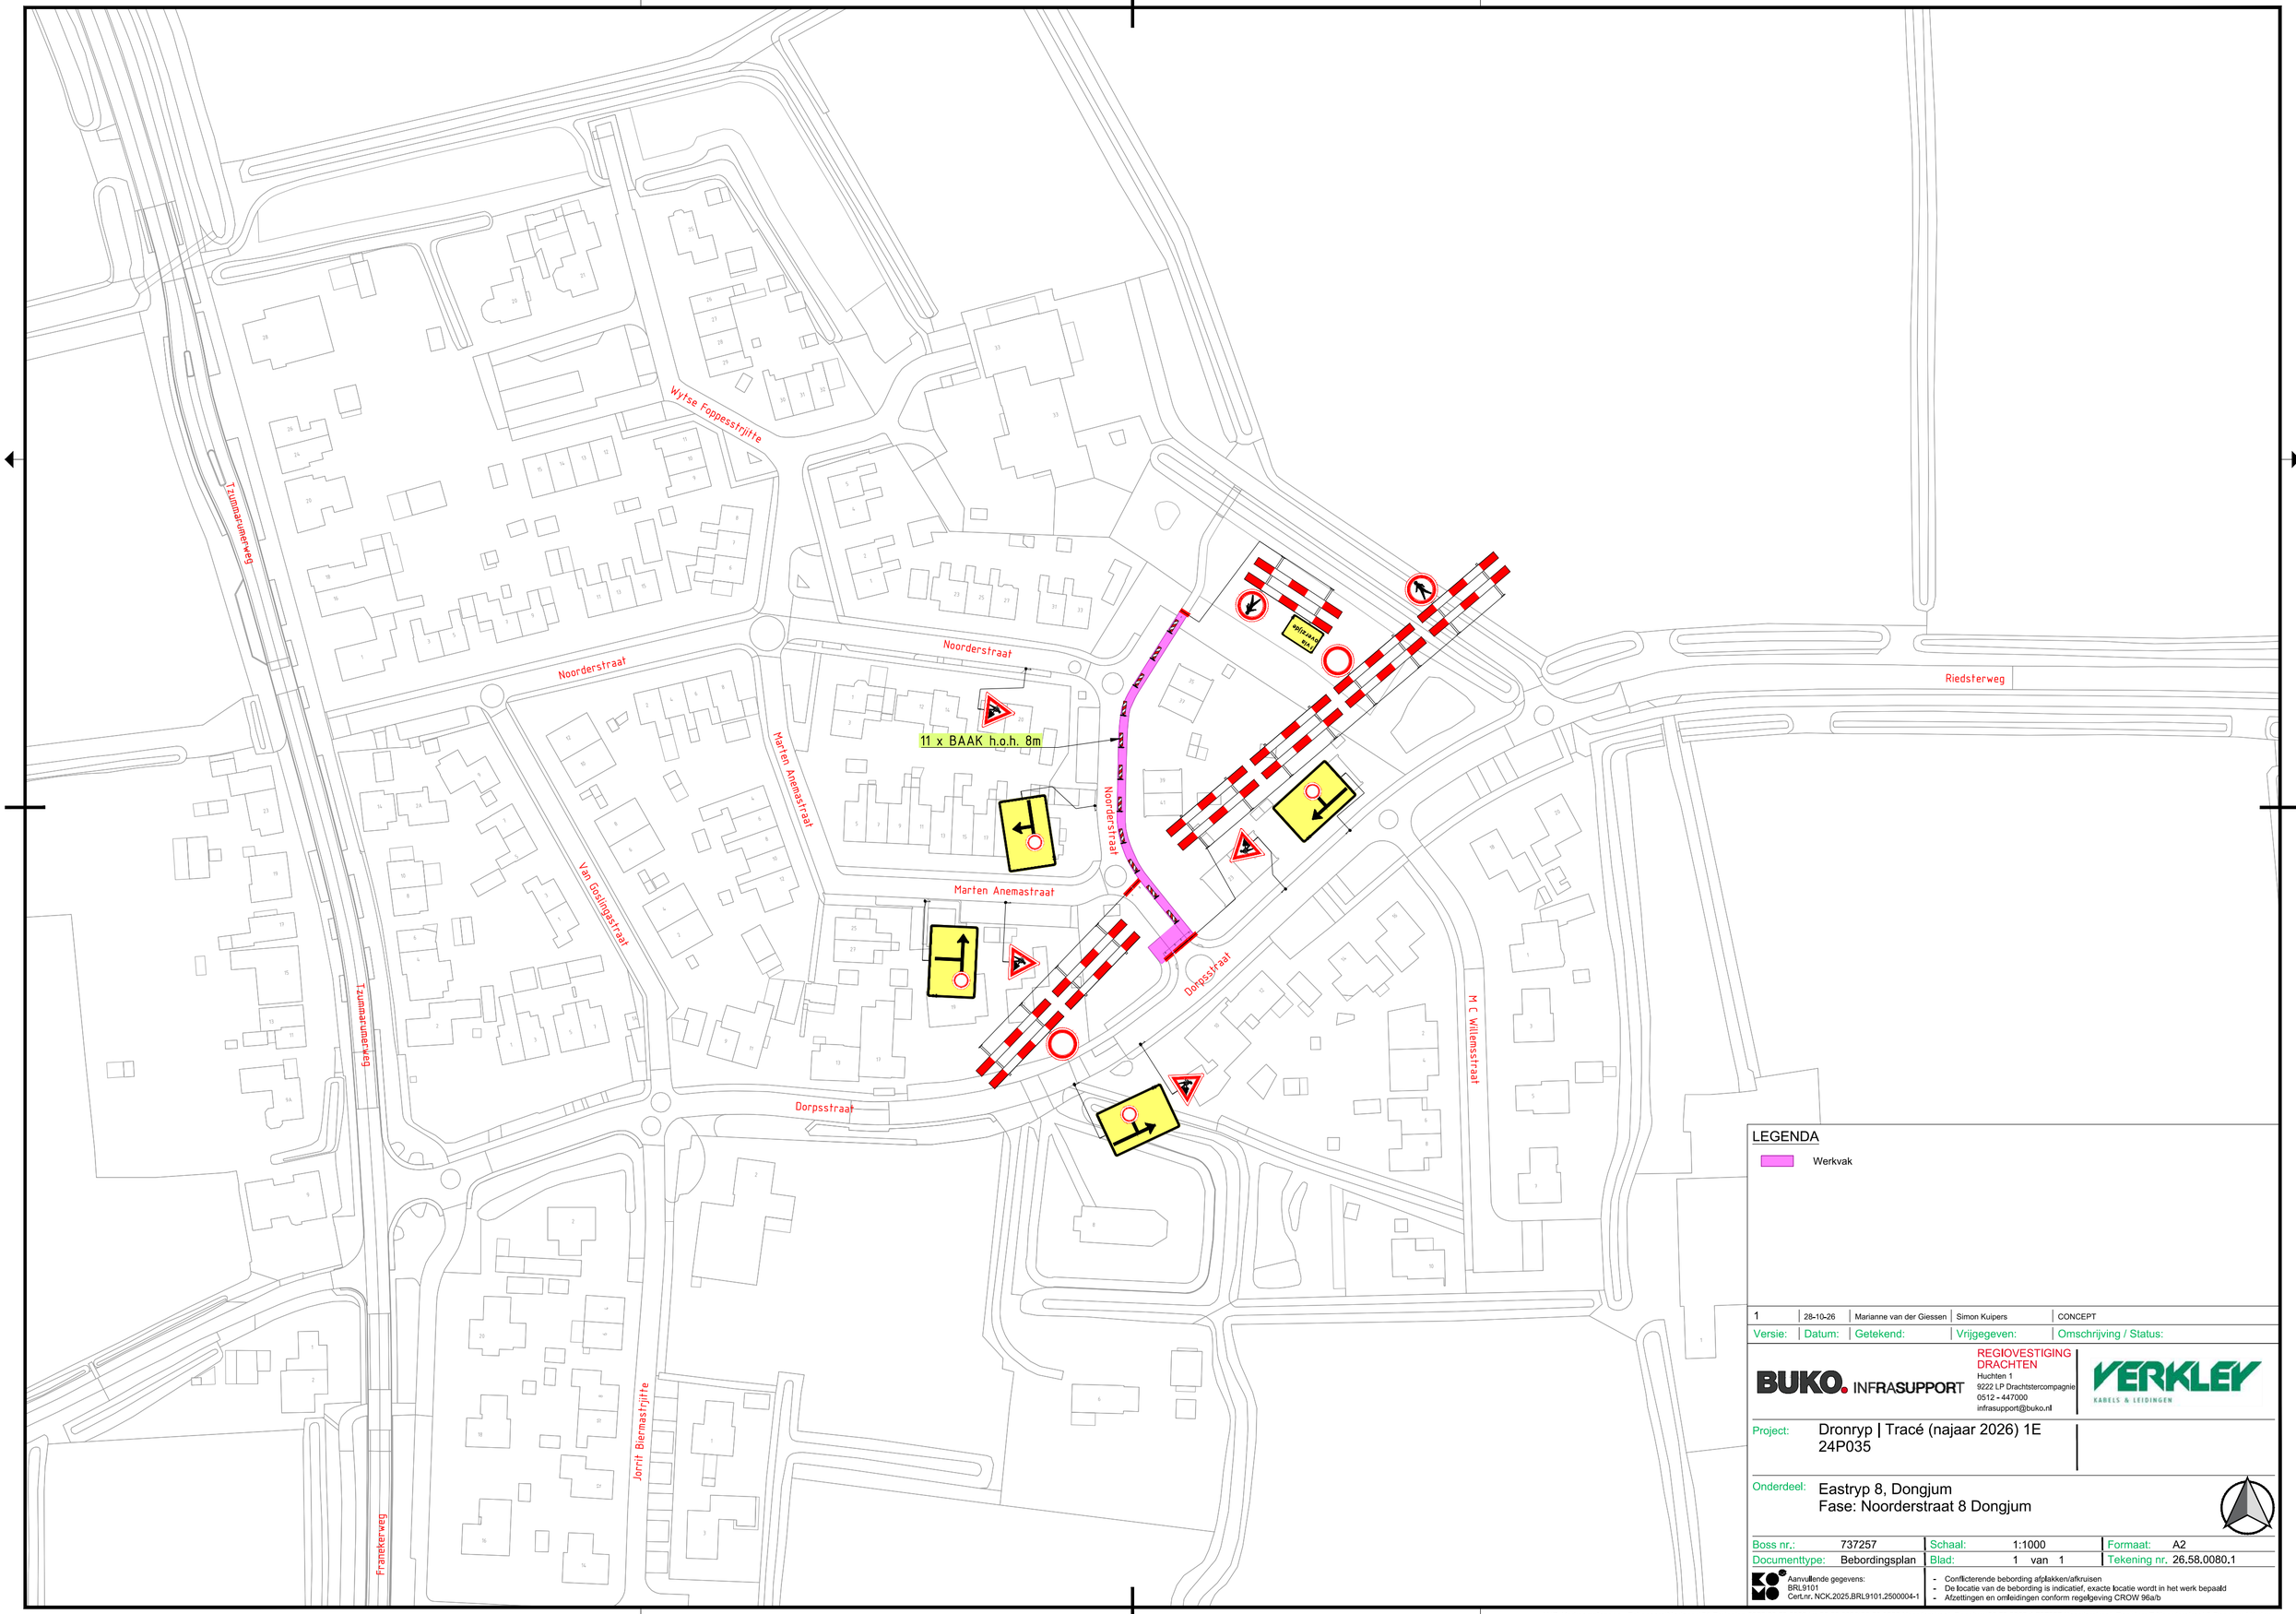


LEGENDA

Werkvak

Versie:	Datum:	Getekend:	Vrijgegeven:	Omschrijving / Status:
1	28-10-26	Marianne van der Giessen	Simon Kuipers	CONCEPT

BUKO. INFRASUPPORT
REGIOVESTIGING DRACHTEN
Huchten 1
9222 LP Drachtstercompagnie
0512 - 447000
infrasupport@buko.nl
VERKLEY KABELS & LEIDINGEN

Project: Dronryp | Tracé (najaar 2026) 1E
24P035

Onderdeel: Eastryp 8, Dongjum
Fase: Noorderstraat 8 Dongjum

Boss nr.:	737257	Schaal:	1:1000	Formaat:	A2
Documenttype:	Bebordingsplan	Blad:	1 van 1	Tekening nr.	26.58.0080.1

Aanvullende gegevens:
BRL9101
Cert.nr. NCK.2025.BRL9101.2500004-1

- Conflicterende bebording afplakken/afkruisen
- De locatie van de bebording is indicatief, exacte locatie wordt in het werk bepaald
- Afzettingen en omleidingen conform regelgeving CROW 96a/b

H:\7. Verkeersplannen - Tekenaars\Marianne\01 Projecten 2026\26.58.0080 tm 26.58.0089\26.58.0080 Noorderstraat, Dongjum\26.58.0080.1 737257 Noorderstraat, Dongjum F Noorderstraat 8 Dongjum V1.dwg