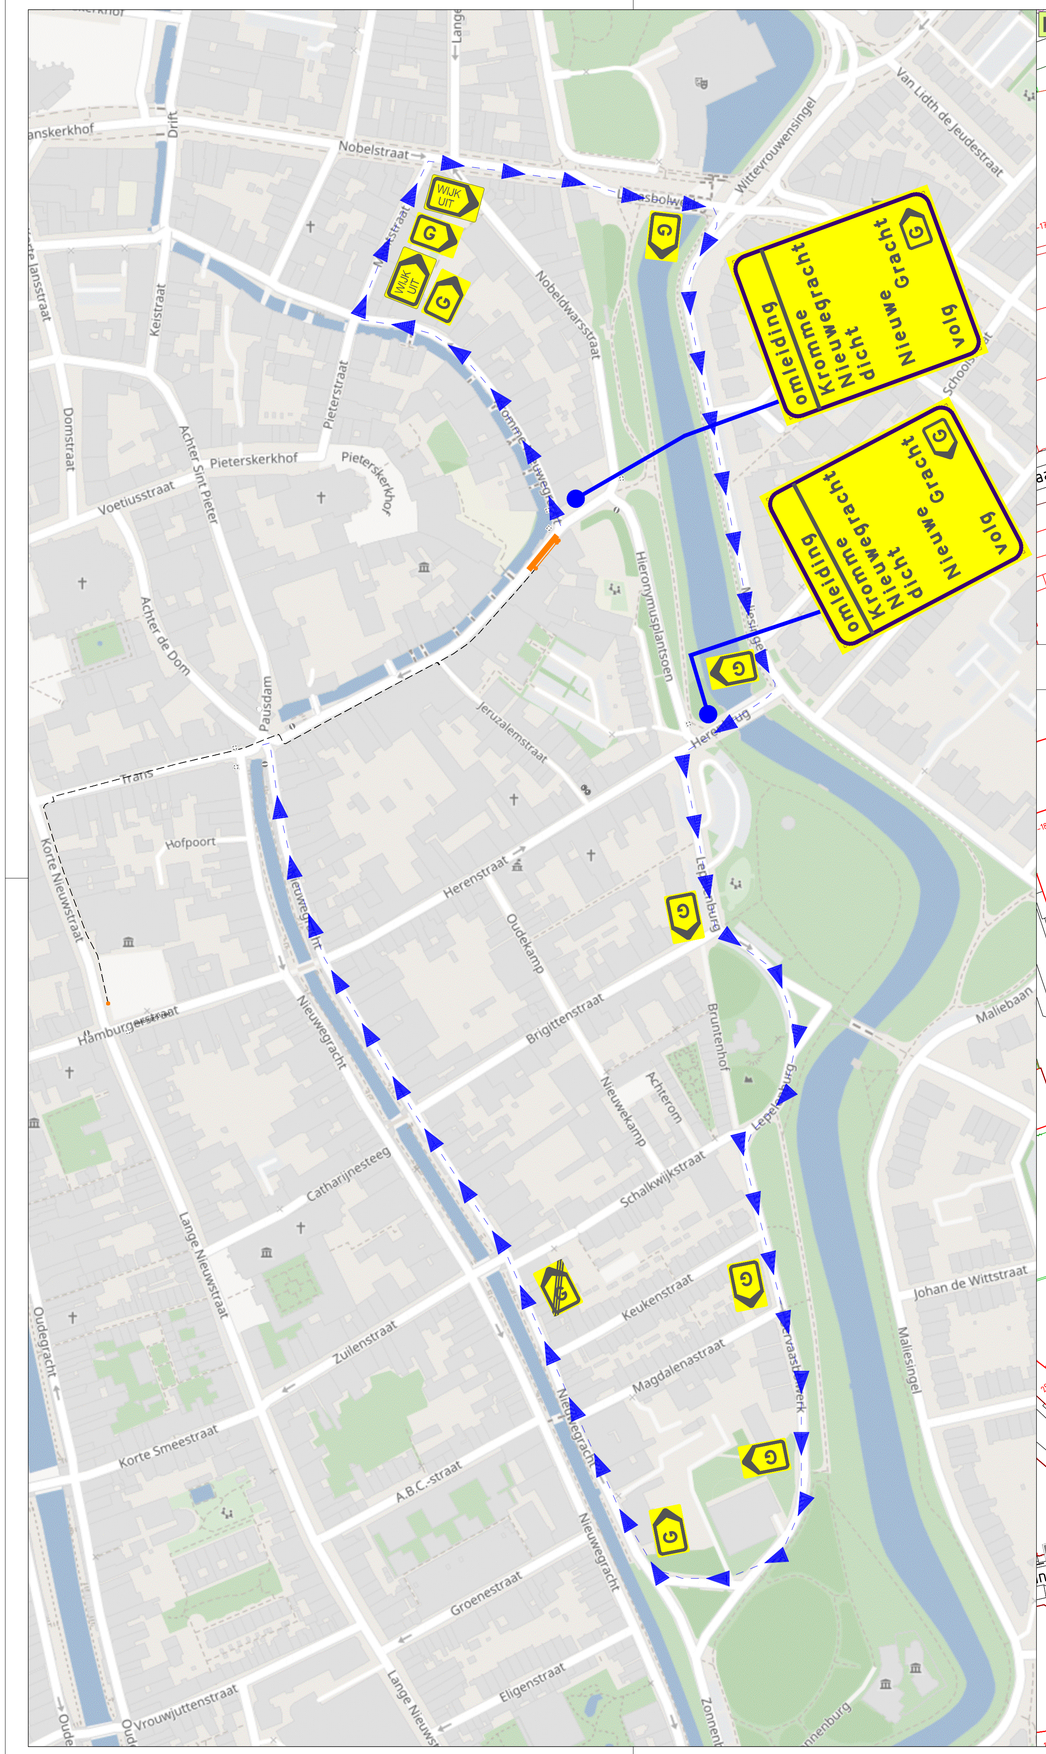

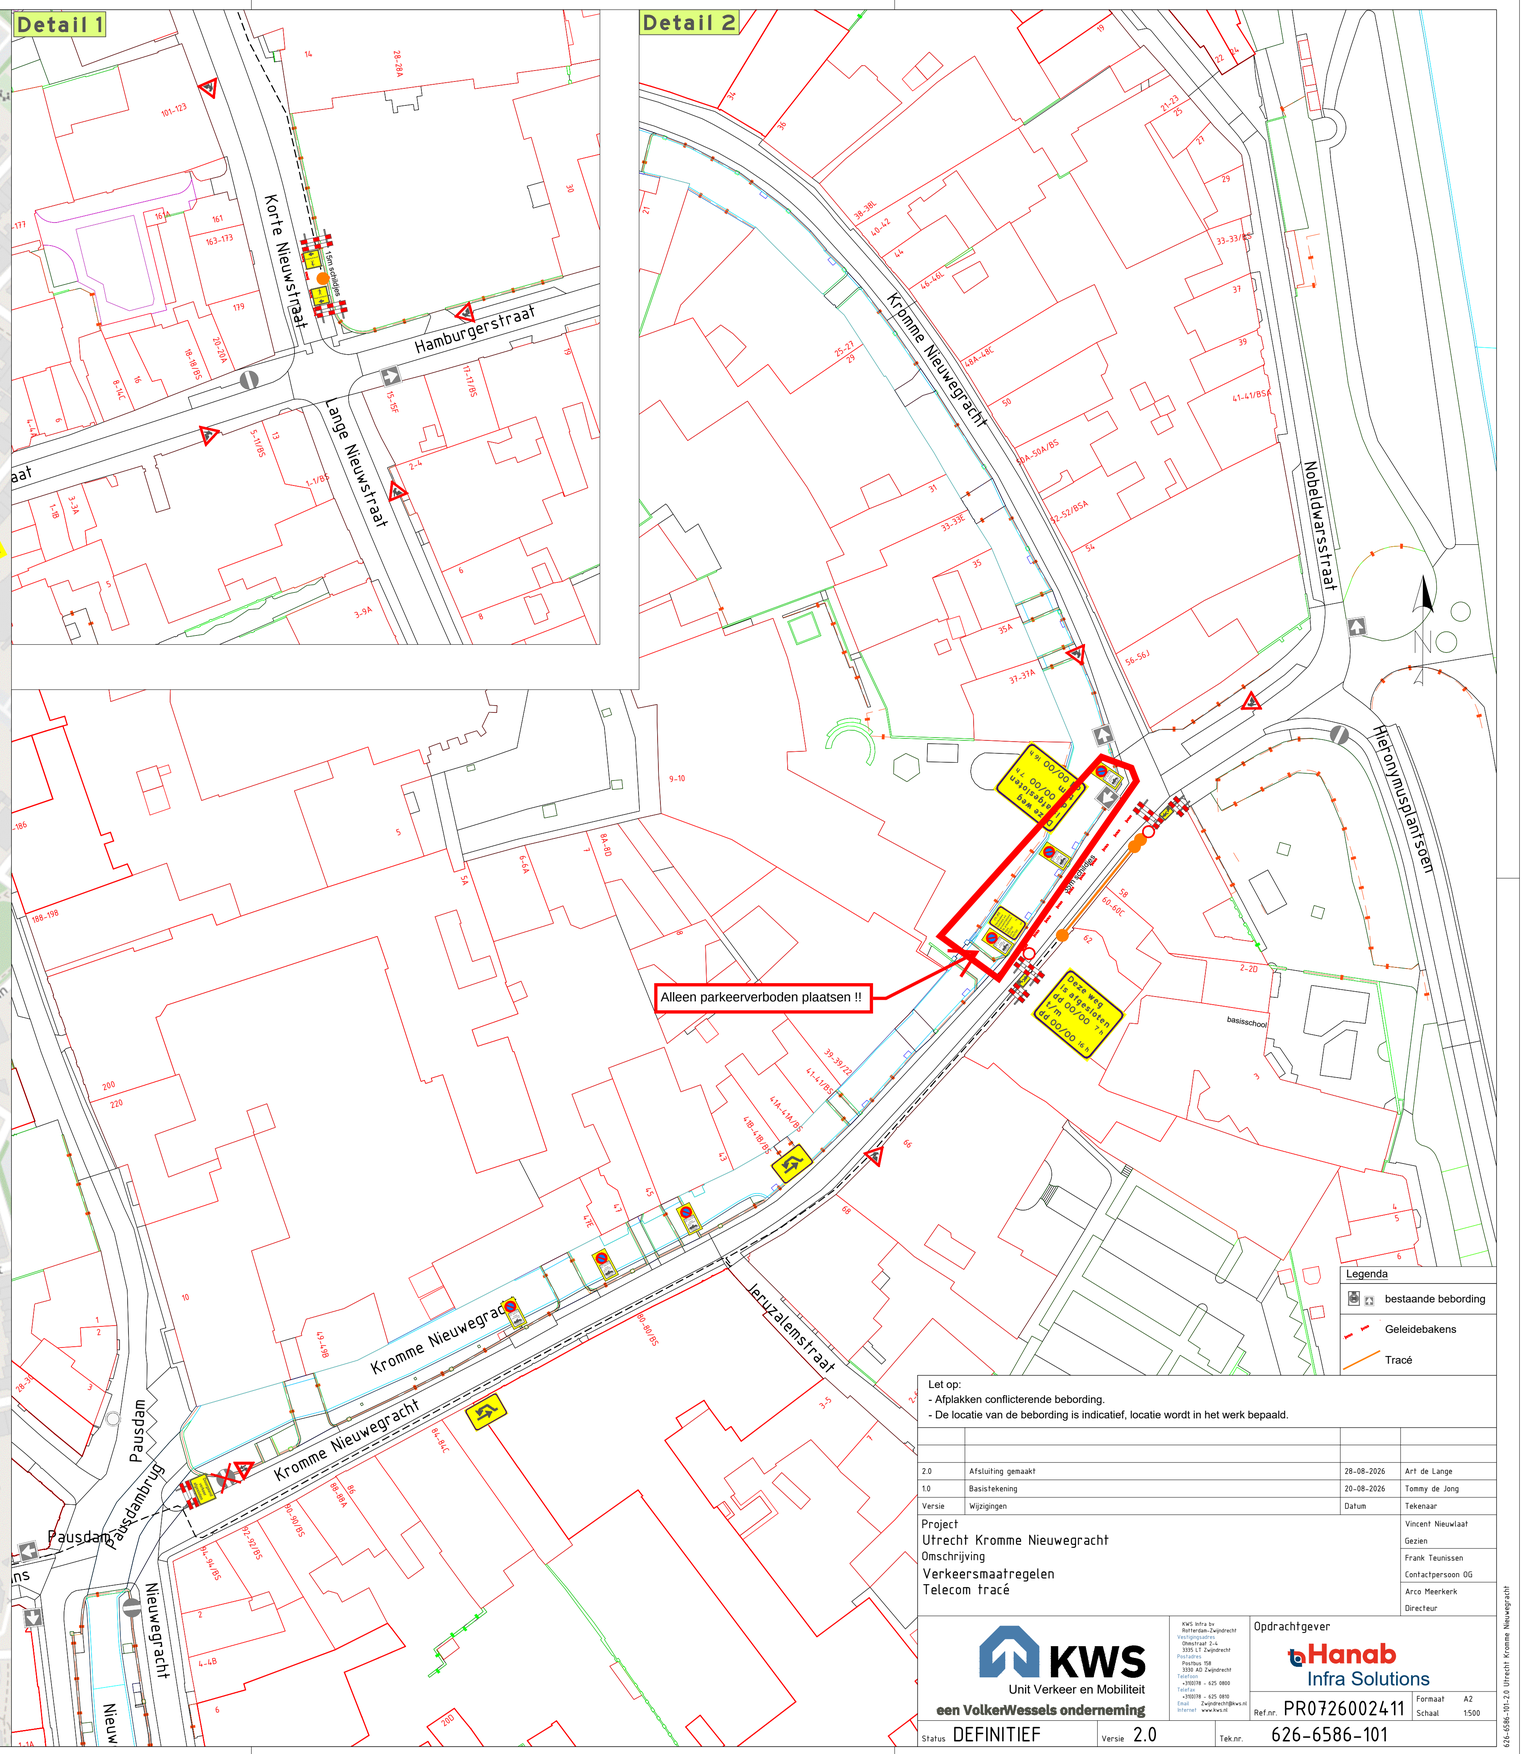

Let op:
- Afplakken conflicterende bebording.
- De locatie van de bebording is indicatief, locatie wordt in het werk bepaald.

Versie	Wijzigingen	Datum	Tekenaar
2.0	Afsluiting gemaakt	28-08-2026	Art de Lange
1.0	Basistekening	20-08-2026	Tommy de Jong

Project
Utrecht Kromme Nieuwegracht
Omschrijving
Verkeersmaatregelen
Telecom tracé

Vincent Nieuwlaat
Gezien
Frank Teunissen
Contactpersoon OG
Arco Meerkerk
Directeur

KWS
Unit Verkeer en Mobiliteit
een VolkerWessels onderneming

KWS Infra bv
Rotterdam-Zwijndrecht
Vestigingsadres
Ohmstraat 2-4
3335 LT Zwijndrecht
Postadres
Postbus 158
3330 AD Zwijndrecht
Telefoon
+310078 - 625 0800
Telefax
+310078 - 625 0810
Email Zwijndrecht@kws.nl
Internet www.kws.nl

Opdrachtgever
Hanab
Infra Solutions

Ref.nr. PR0726002411
Formaat A2
Schaal 1:500

Status DEFINITIEF
Versie 2.0
Tek.nr. 626-6586-101

626-6586-101-2.0 Utrecht Kromme Nieuwegracht