
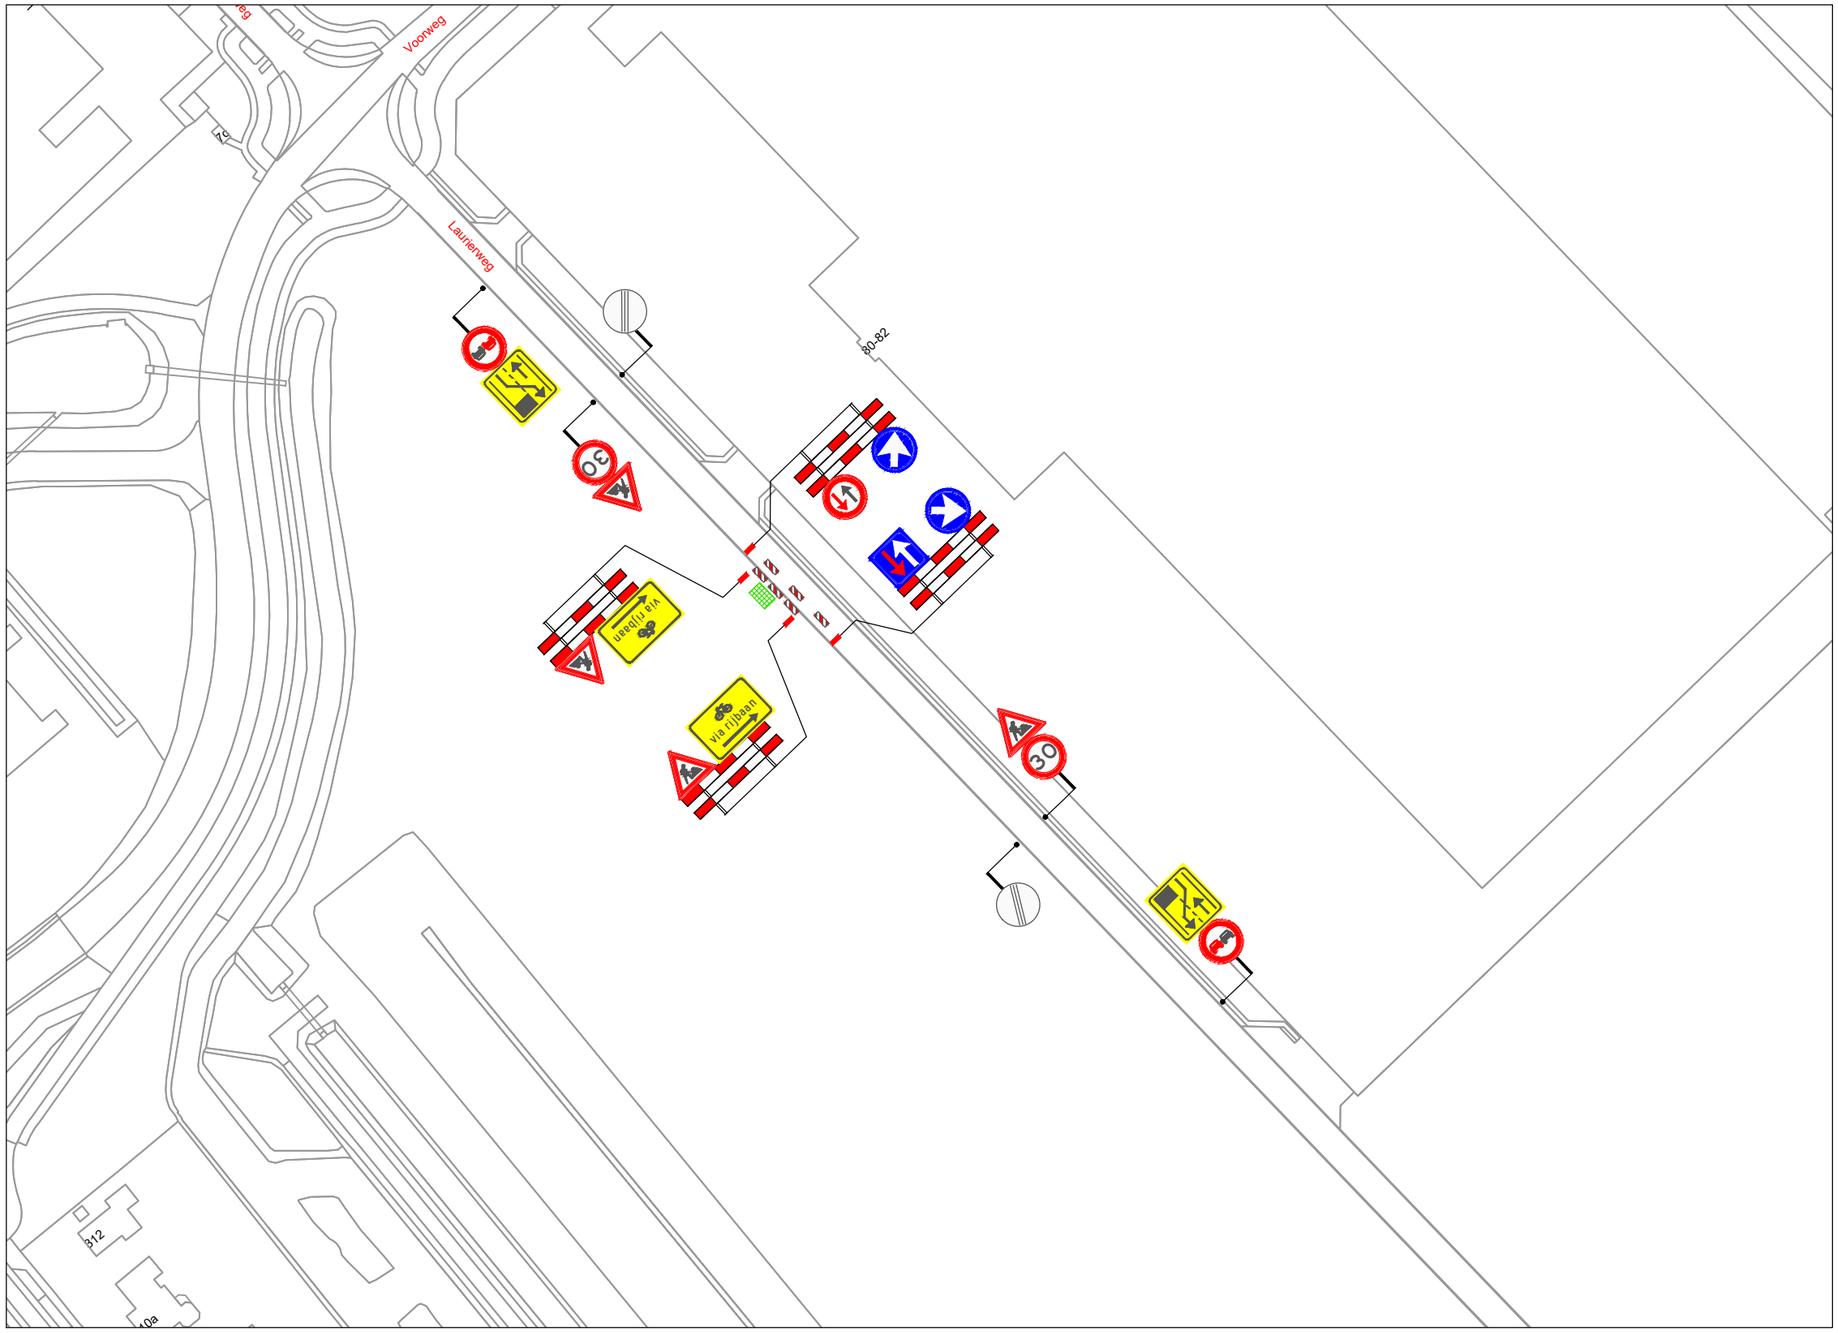


VERKLARING

- Werkvak
- Schrikhek
- Geleidebaken / Verkeerskegel 6x

LOCATIE

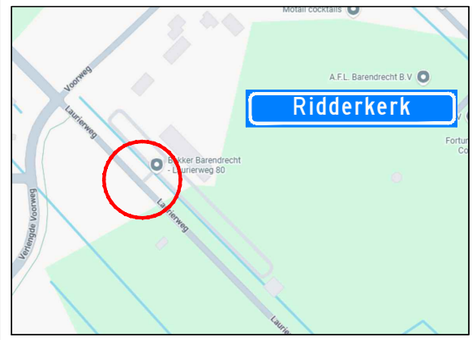

Project: Werkzaamheden Laurierweg te Ridderkerk						Opdrachtgever: VAN VULPEN De energieke verbinder van Nederland
Onderdeel: Afzetting t.b.v. civiele werkzaamheden						ZWAMBAG VERKEERSTECHNIEK Zwambag Verkeerstechniek, Lakerveld 41, 4128 LE Lexmond, tel: 0347-443000, E-mail: info@zwambagverkeerstechniek.nl
	A	13-10-26		A. Mujic	A. Mujic	Project nummer:
Formaat: A3L / Schaal: n.v.t.	Wijziging	Datum	Omschrijving	Tekenaar	Controle	Tekening nummer: 26.015.285A01-A / Referentie opdrachtgever: 40053622

© Zwambag Verkeerstechniek Ontwerp en Advies