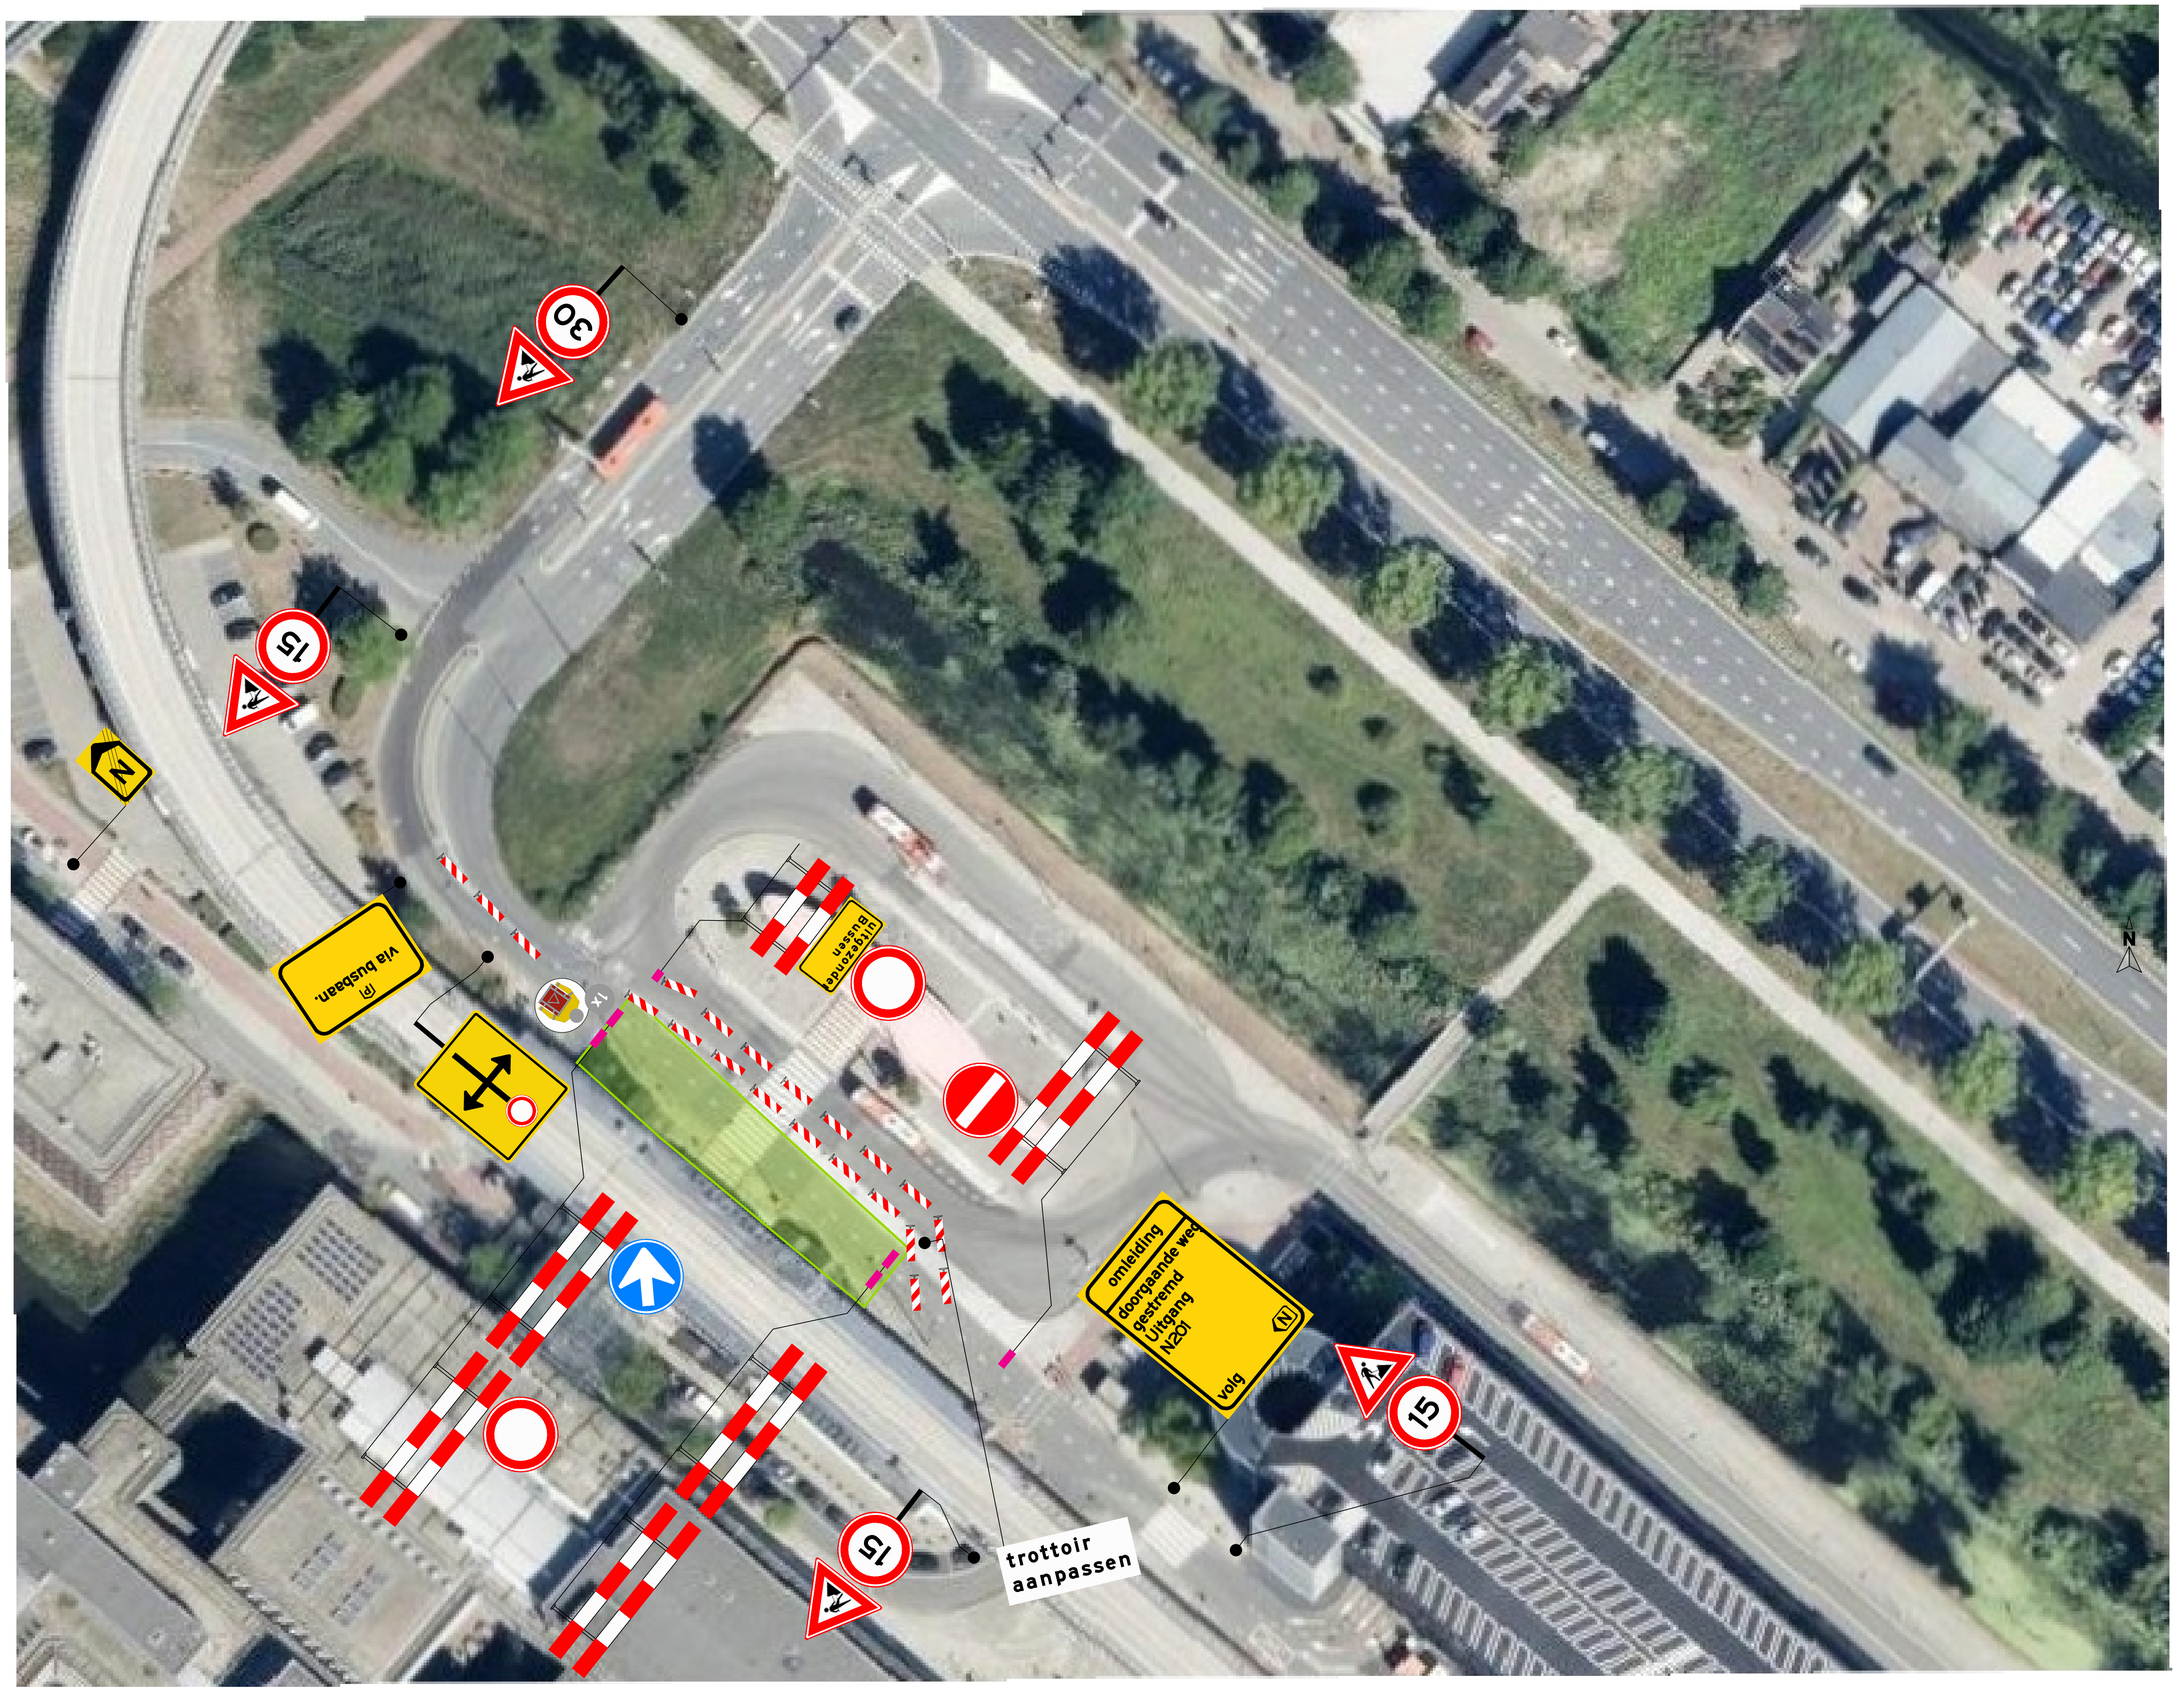


LEGENDA

- werkruimte
- aanpassing trottoir
- verkeersregelaar

KOMO
INCK.2023.0008.BPL3101.HK229

INFO

DATUM	SCHAAL	VERSIE	FORMAAT
04-09-2026	1:1000	1.0	A1

TEKENAAR	CONTROLE	STATUS
FAR	PJ	Concept

PROJECT	MGZ
WERKZAAMHEDEN	VKM t.b.v. trap en liften herstel

MGZ26200.117

T E K E N I N G N U M M E R

ROAD MAINTENANCE SUPPORT BV

1/1
BLADNUMMER