
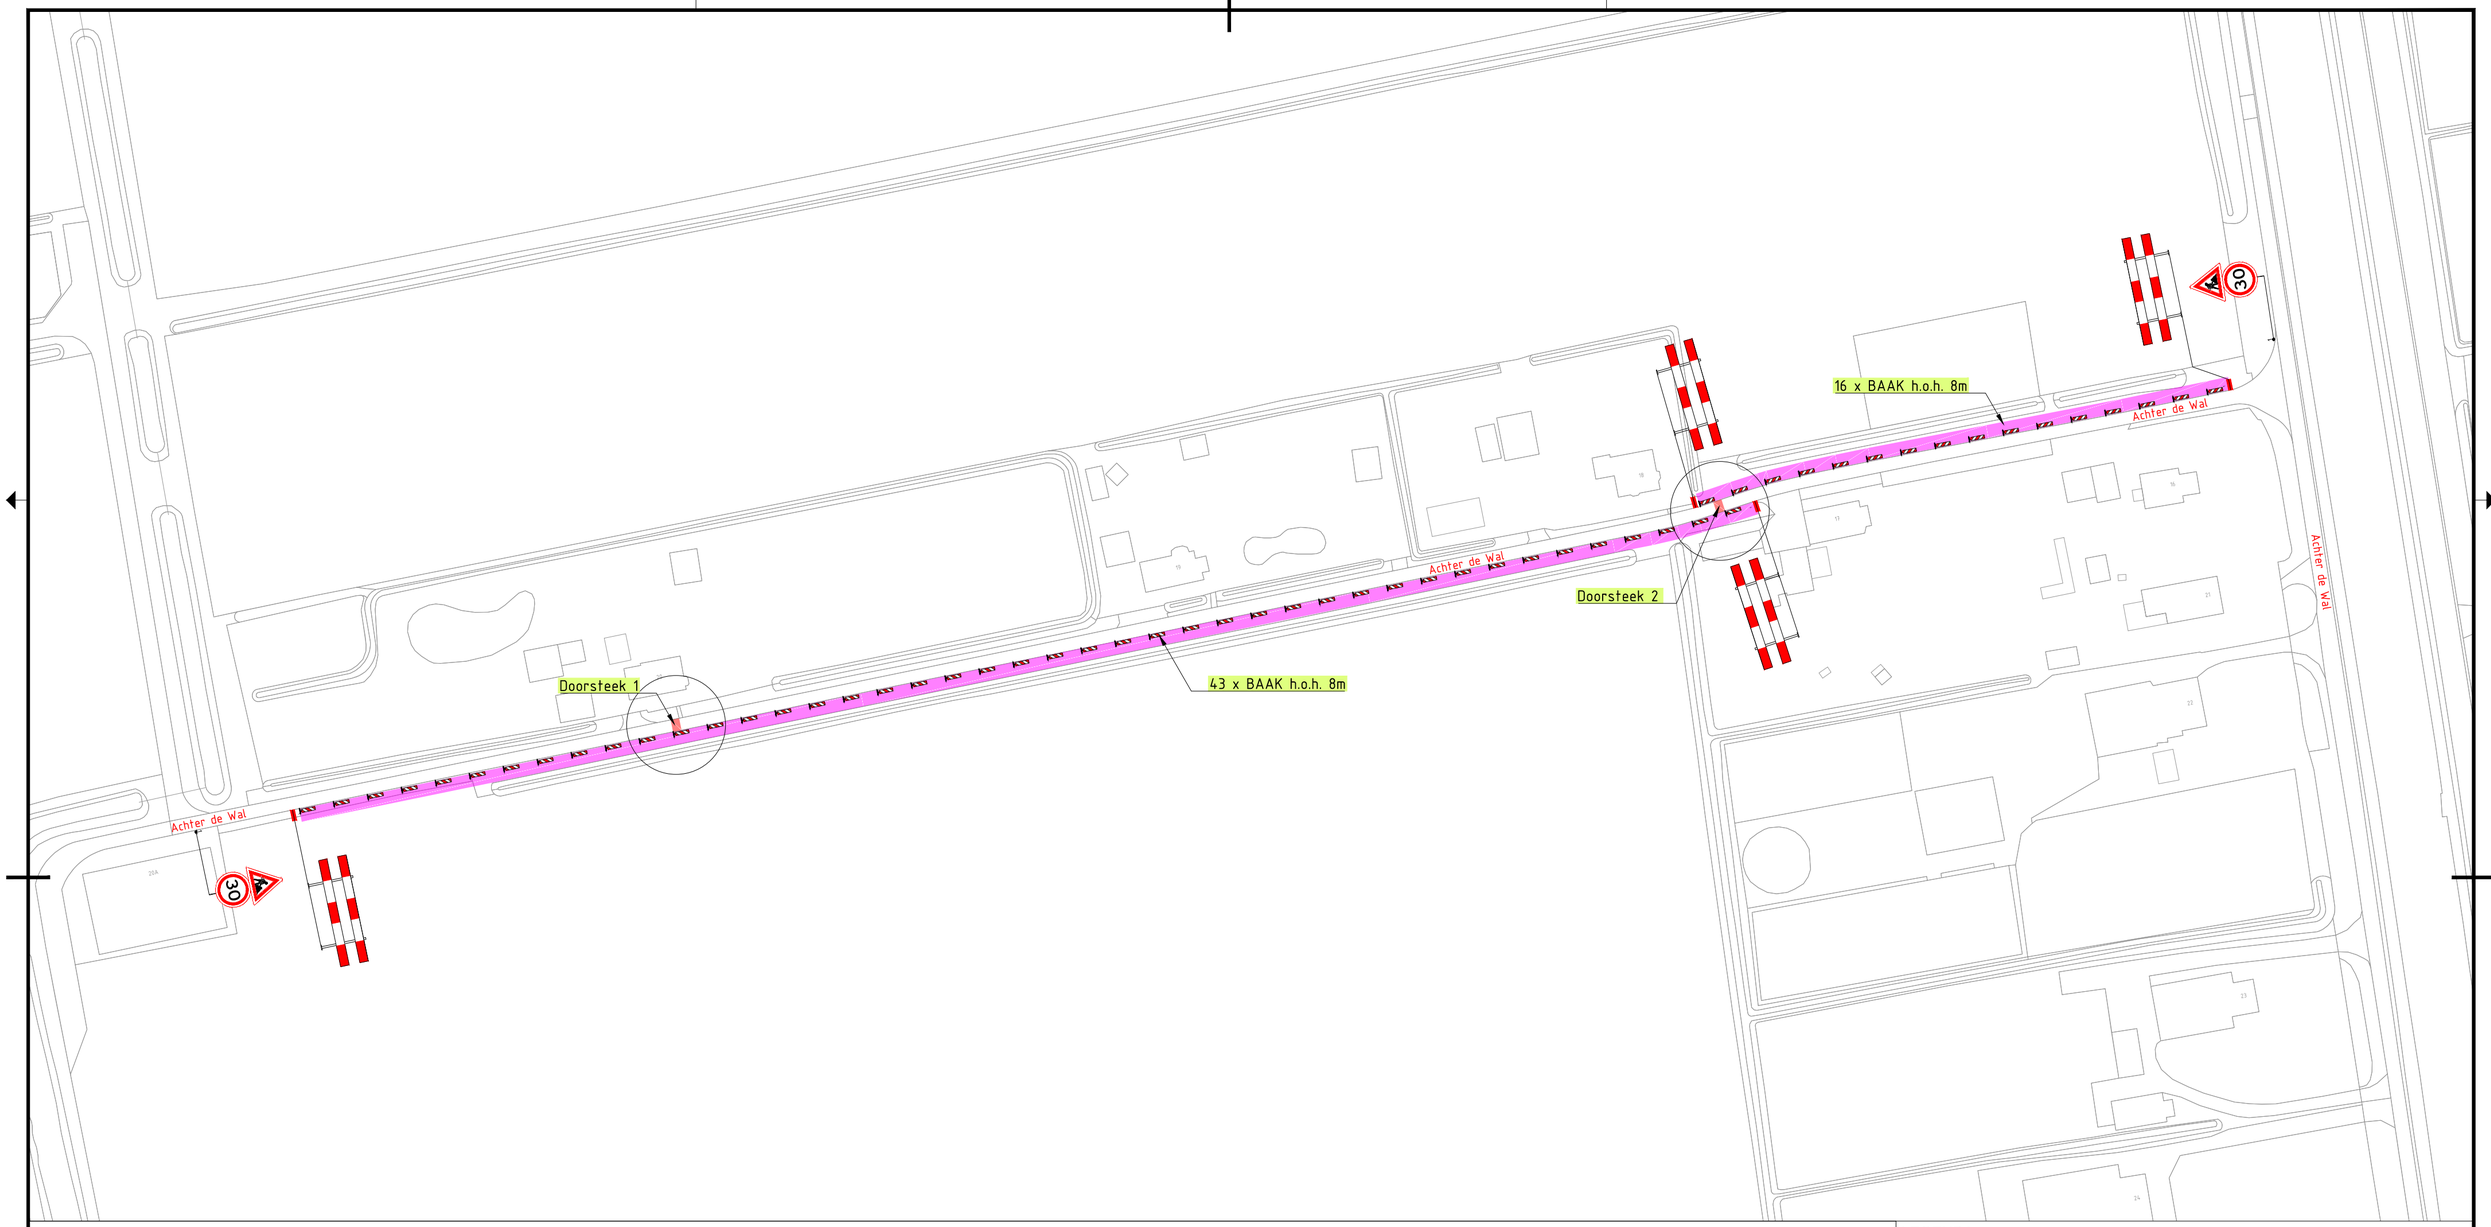


- 2 x Figuur: 1205

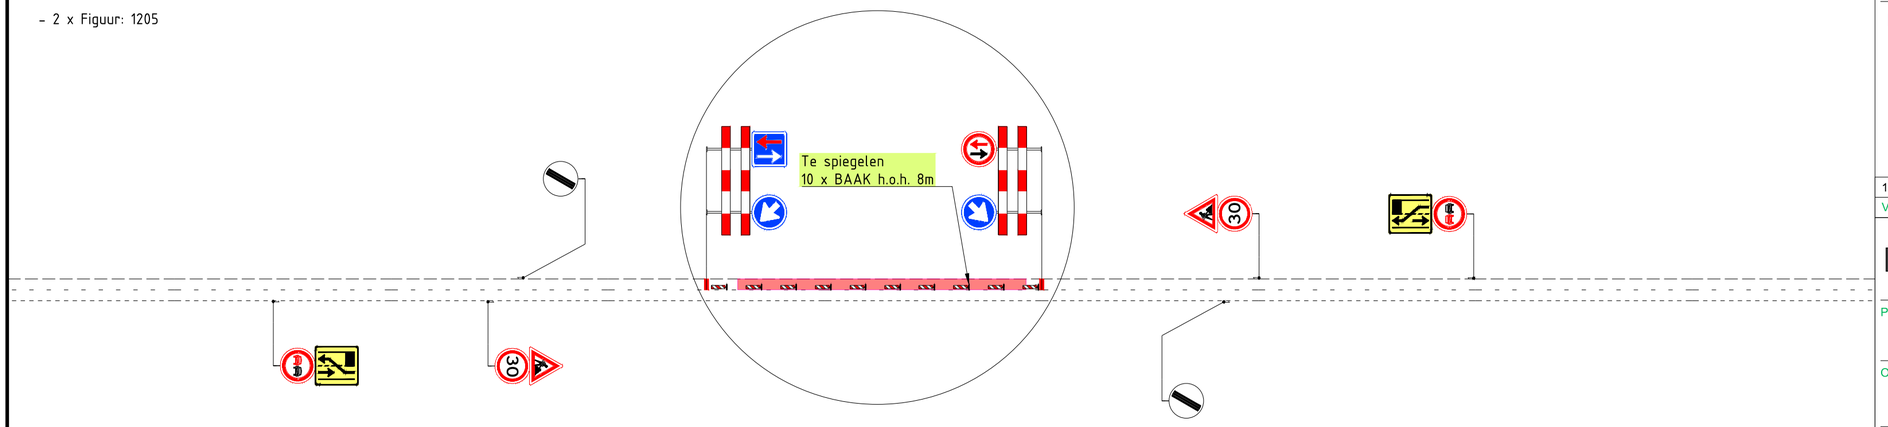

LEGENDA

Werkvak

Versie:	Datum:	Getekend:	Vrijgegeven:	Omschrijving / Status:
1	29-09-26	Dennis Russchen	Fabian Nijstad	CONCEPT

BUKO. INFRASUPPORT
REGIOVESTIGING ASSEN
Steenhouwerstraat 4
9403 VP Assen
0592 - 34 50 50
infrasupport@buko.nl

BAAS Verkley

Project: Zuidbroek - Achter de Wal

Onderdeel: Achter de Wal 18, 9636BN Zuidbroek
Fase: Achter de Wal - Bermafzetting

Boss nr.:	695649	Schaal:	1:1000	Formaat:	A2
Documenttype:	Bebordingsplan	Blad:	1 van 1	Tekening nr.	26.06.1104.1

Aanvullende gegevens:
BRL9101
Cert.nr. NCK.2025.BRL9101.2500004-1

- Conflicterende bebording afplakken/afkruisen
- De locatie van de bebording is indicatief, exacte locatie wordt in het werk bepaald
- Afzettingen en omleidingen conform regelgeving CROW 96a/b

H:\7. Verkeersplannen - Tekenaars\Dennis\08 Projecten 2026\26.06.1100 tm 26.06.1109\26.06.1104 Achter de Wal 18, Zuidbroek\26.06.1104.1 695649 Achter de Wal 18, Zuidbroek V1.dwg