
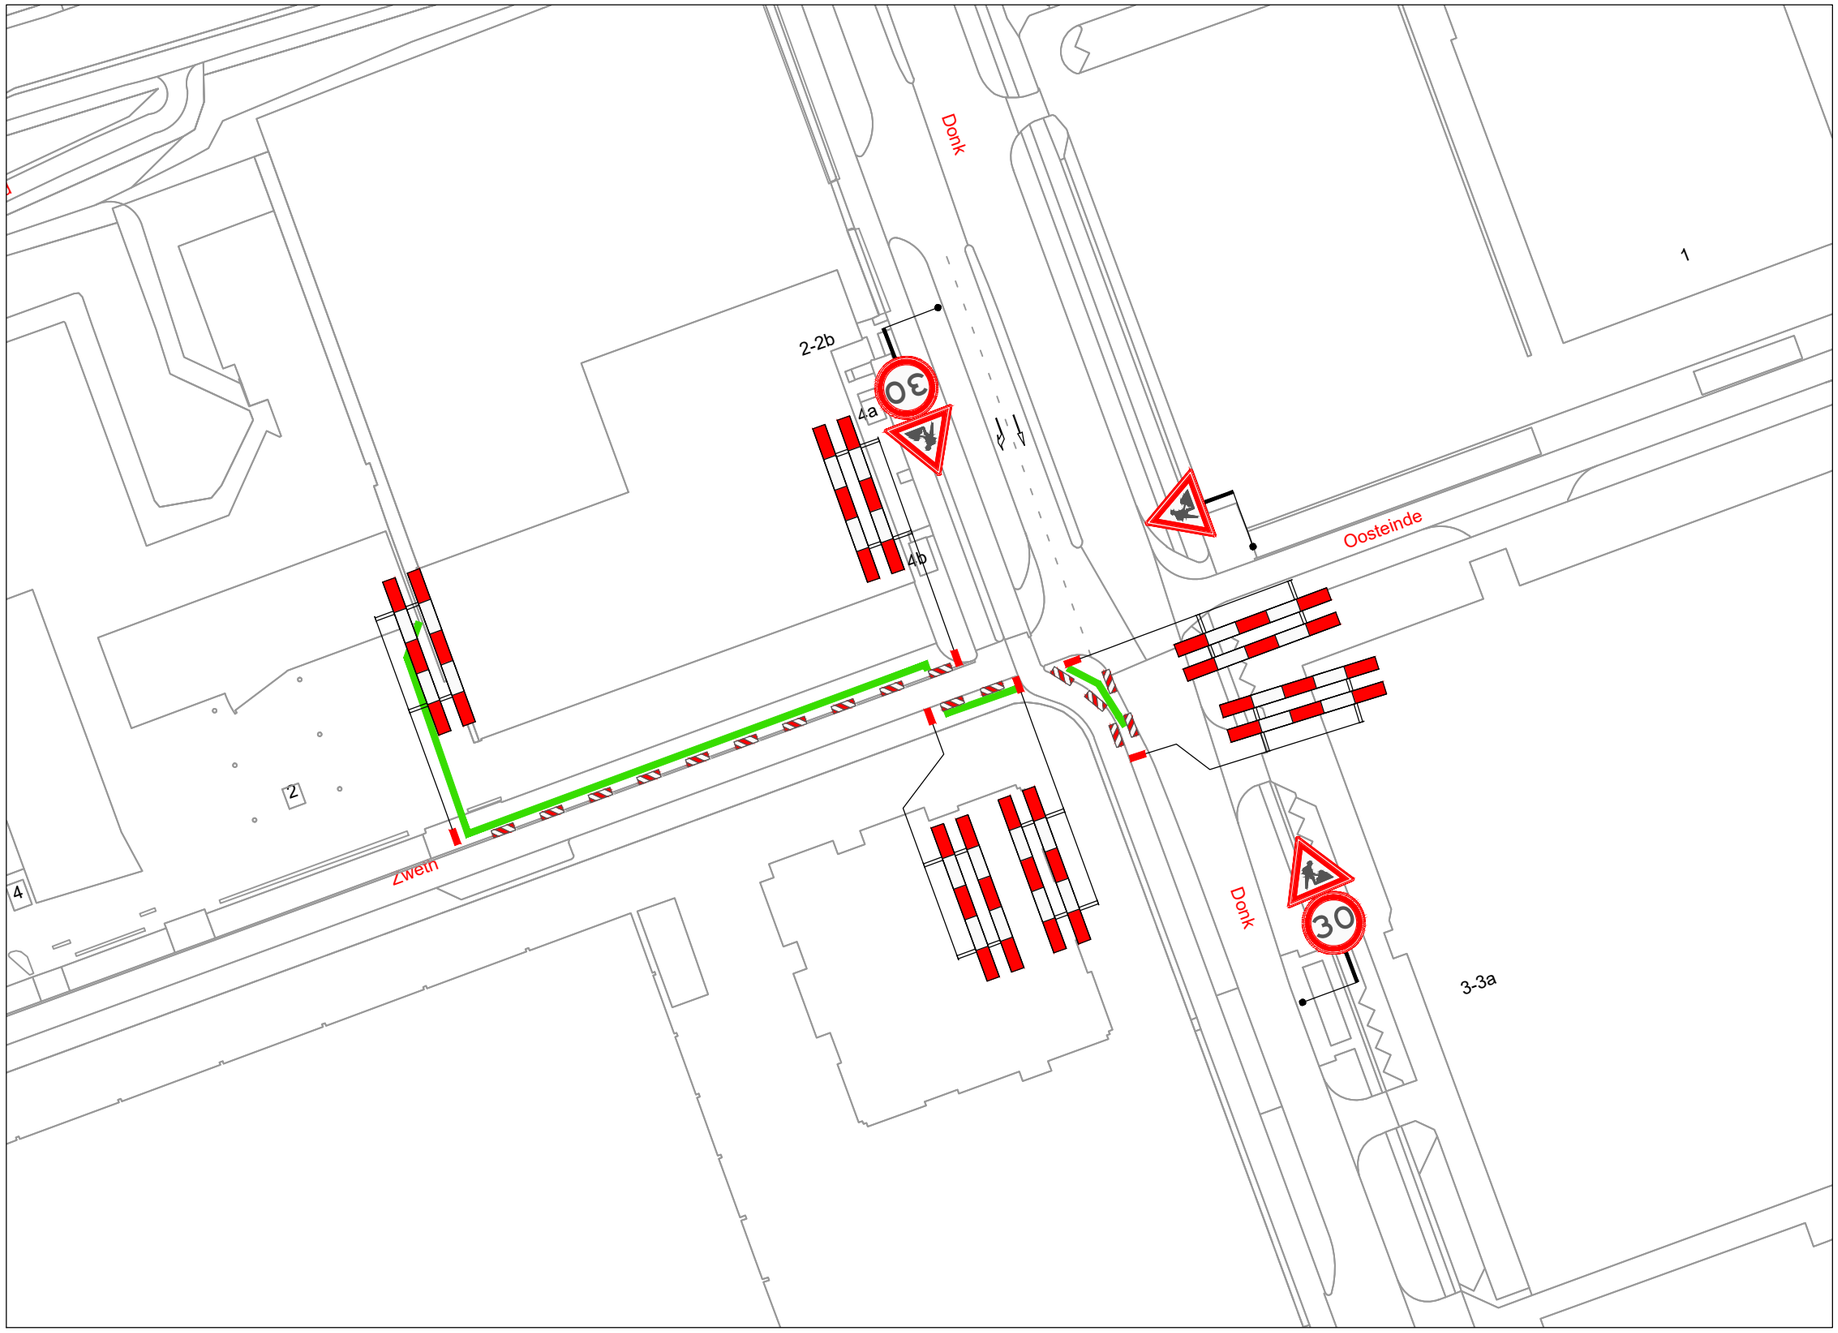


VERKLARING

- Werkvak
- Schrikhek
- Geleidebaken / Verkeerskegel 23x

LOCATIE

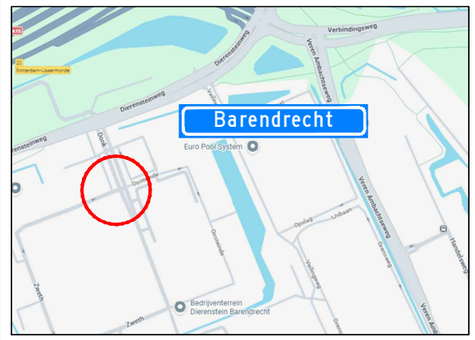

Project: Werkzaamheden Zweth te Barendrecht

Onderdeel: Afzetting t.b.v. civiele werkzaamheden

Formaat: A3L

Schaal: n.v.t.

Wijziging	Datum	Omschrijving	Tekenaar	Controle
A	05-11-26		A. Mujc	A. Mujc

Opdrachtgever: circet Nederland

ZWAMBAG VERKEERSTECHNIEK
Zwambag Verkeerstechniek
Lakerveld 41
4128 LE Lexmond
tel: 0347-443000
E-mail: info@zwambagverkeerstechniek.nl

Tekening nummer: 26.009.513A01-B

Project nummer:

Referentie opdrachtgever: 6221620

© Zwambag Verkeerstechniek Ontwerp en Advies