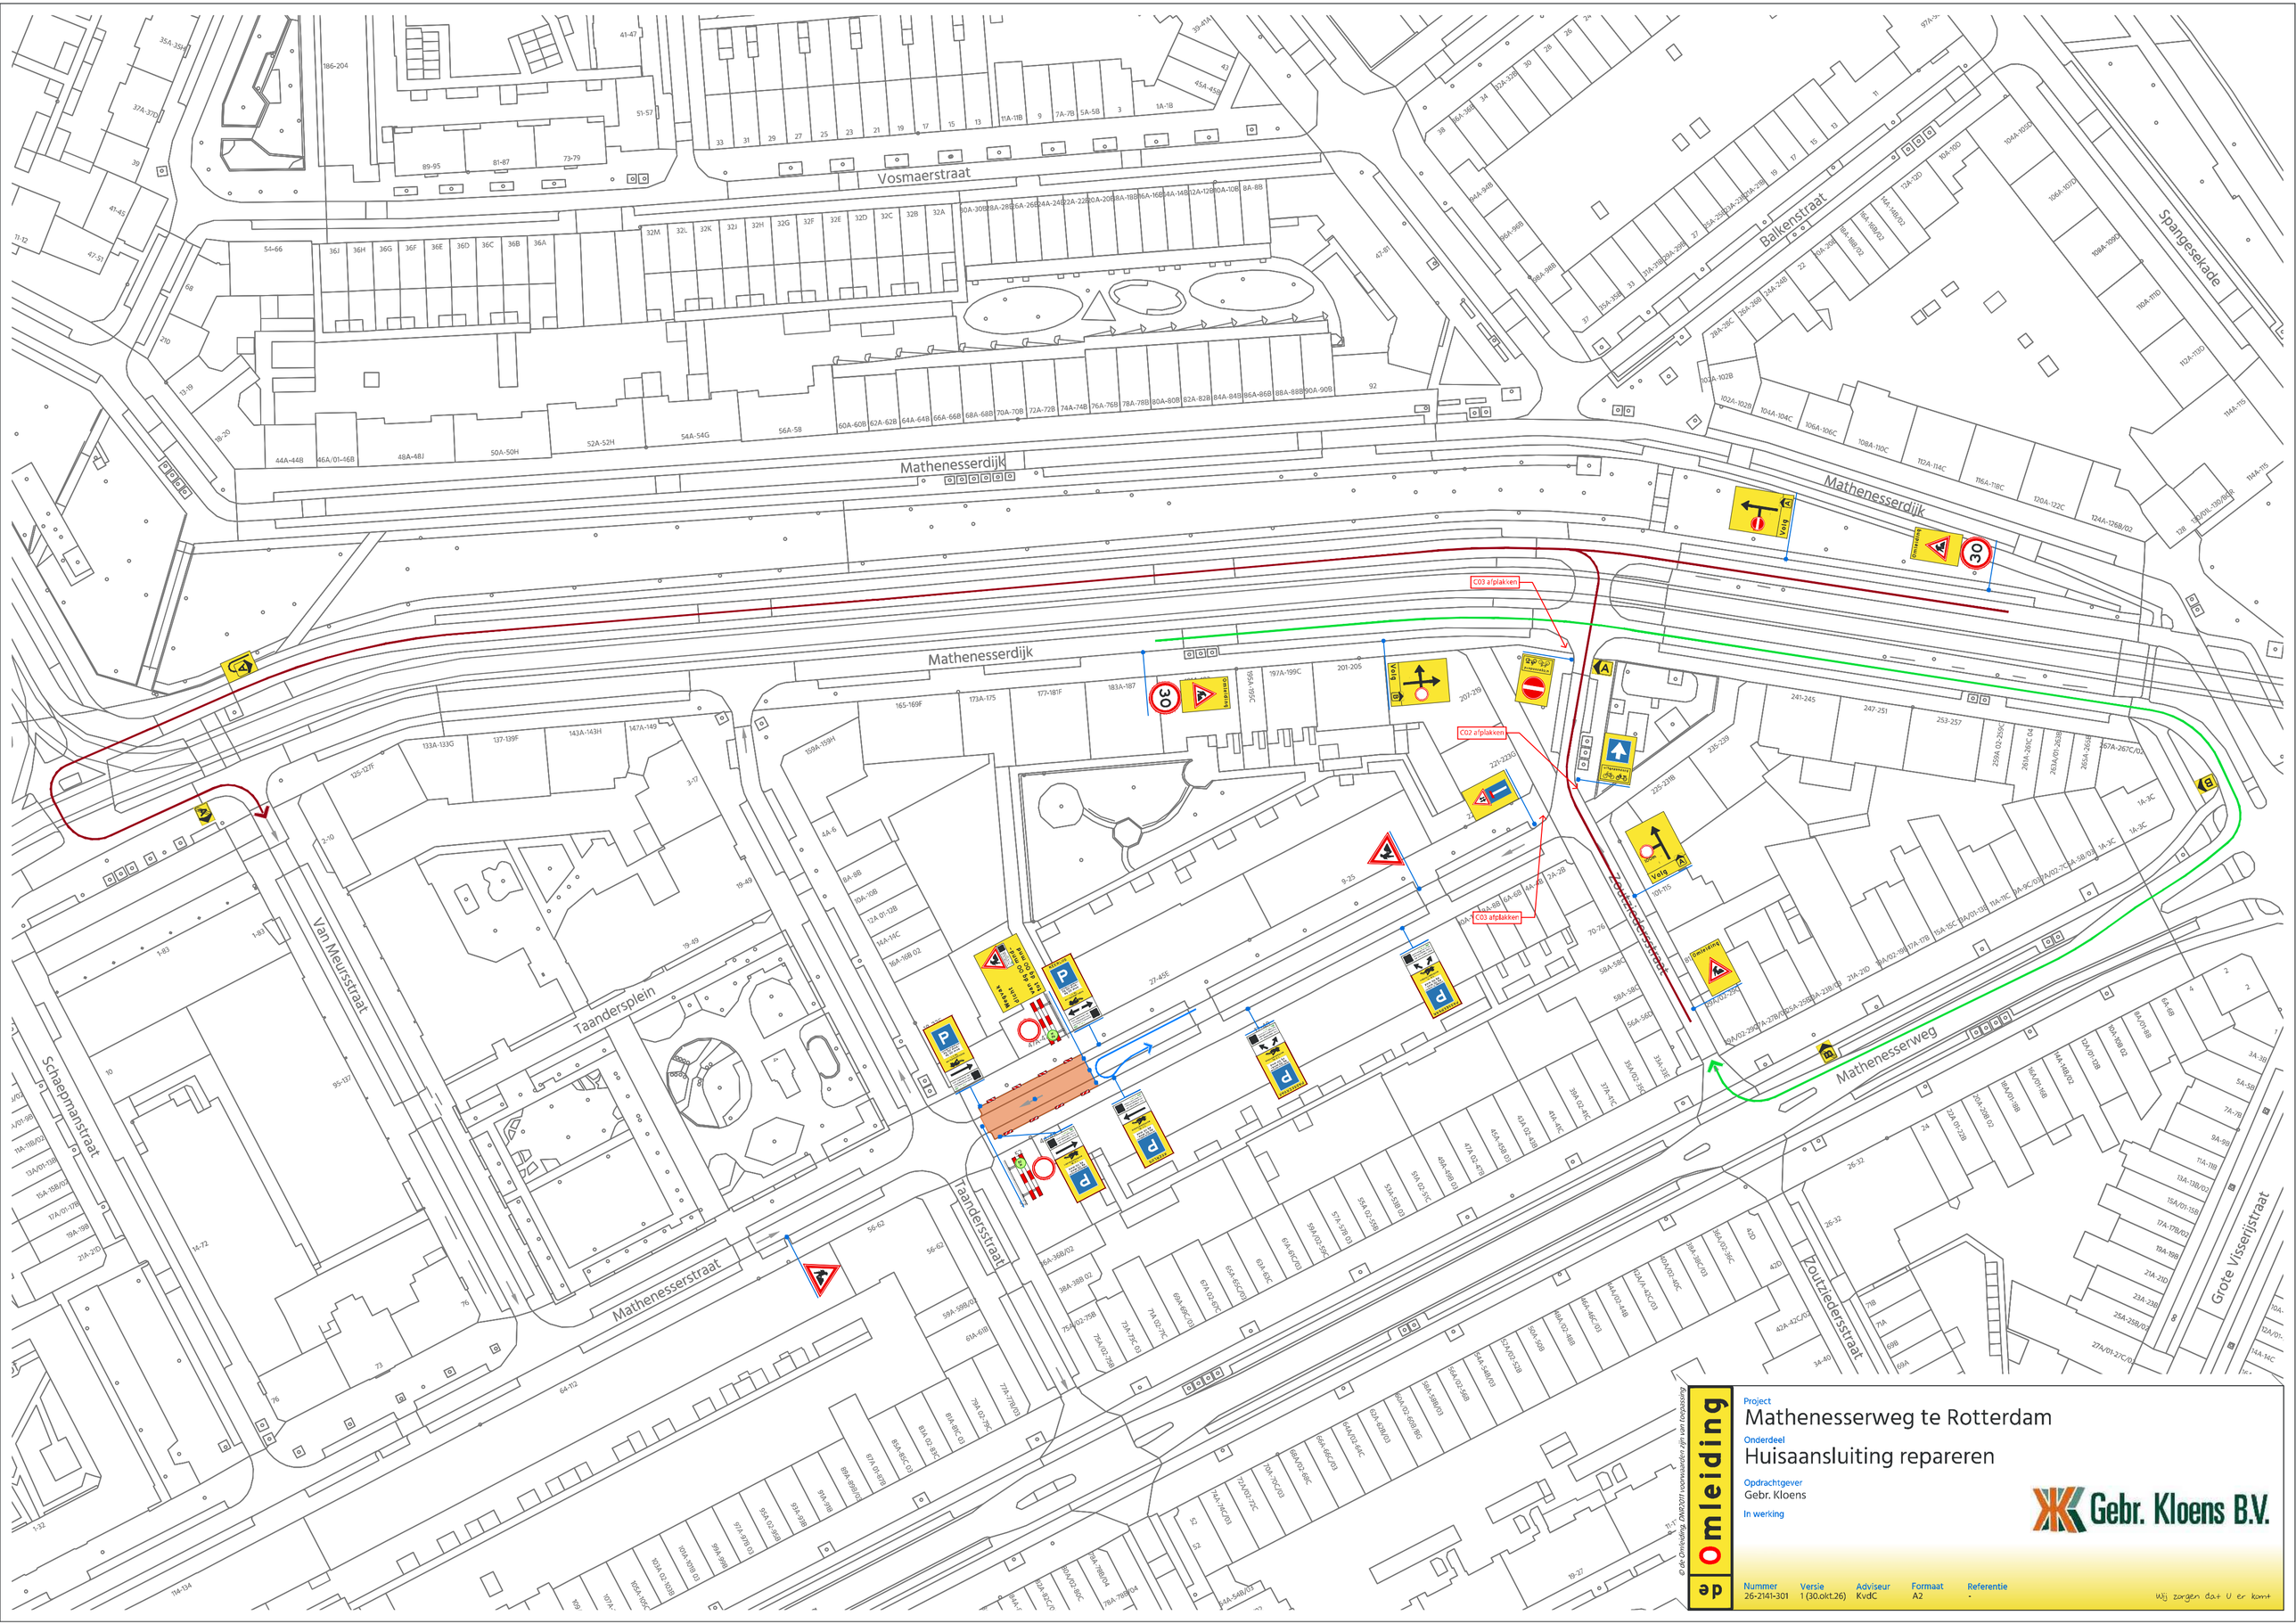


Project
Mathenesserweg te Rotterdam
Onderdeel
Huisaansluiting repareren
Opdrachtgever
Gebr. Kloens
In werking

Gebr. Kloens B.V.

Nummer	Versie	Adviseur	Formaat	Referentie
26-2141-301	1 (30.okt.26)	KvdC	A2	-

Wij zorgen dat U er komt

© de Omleiding. DMR2011 toonmaarders zijn van toepassing