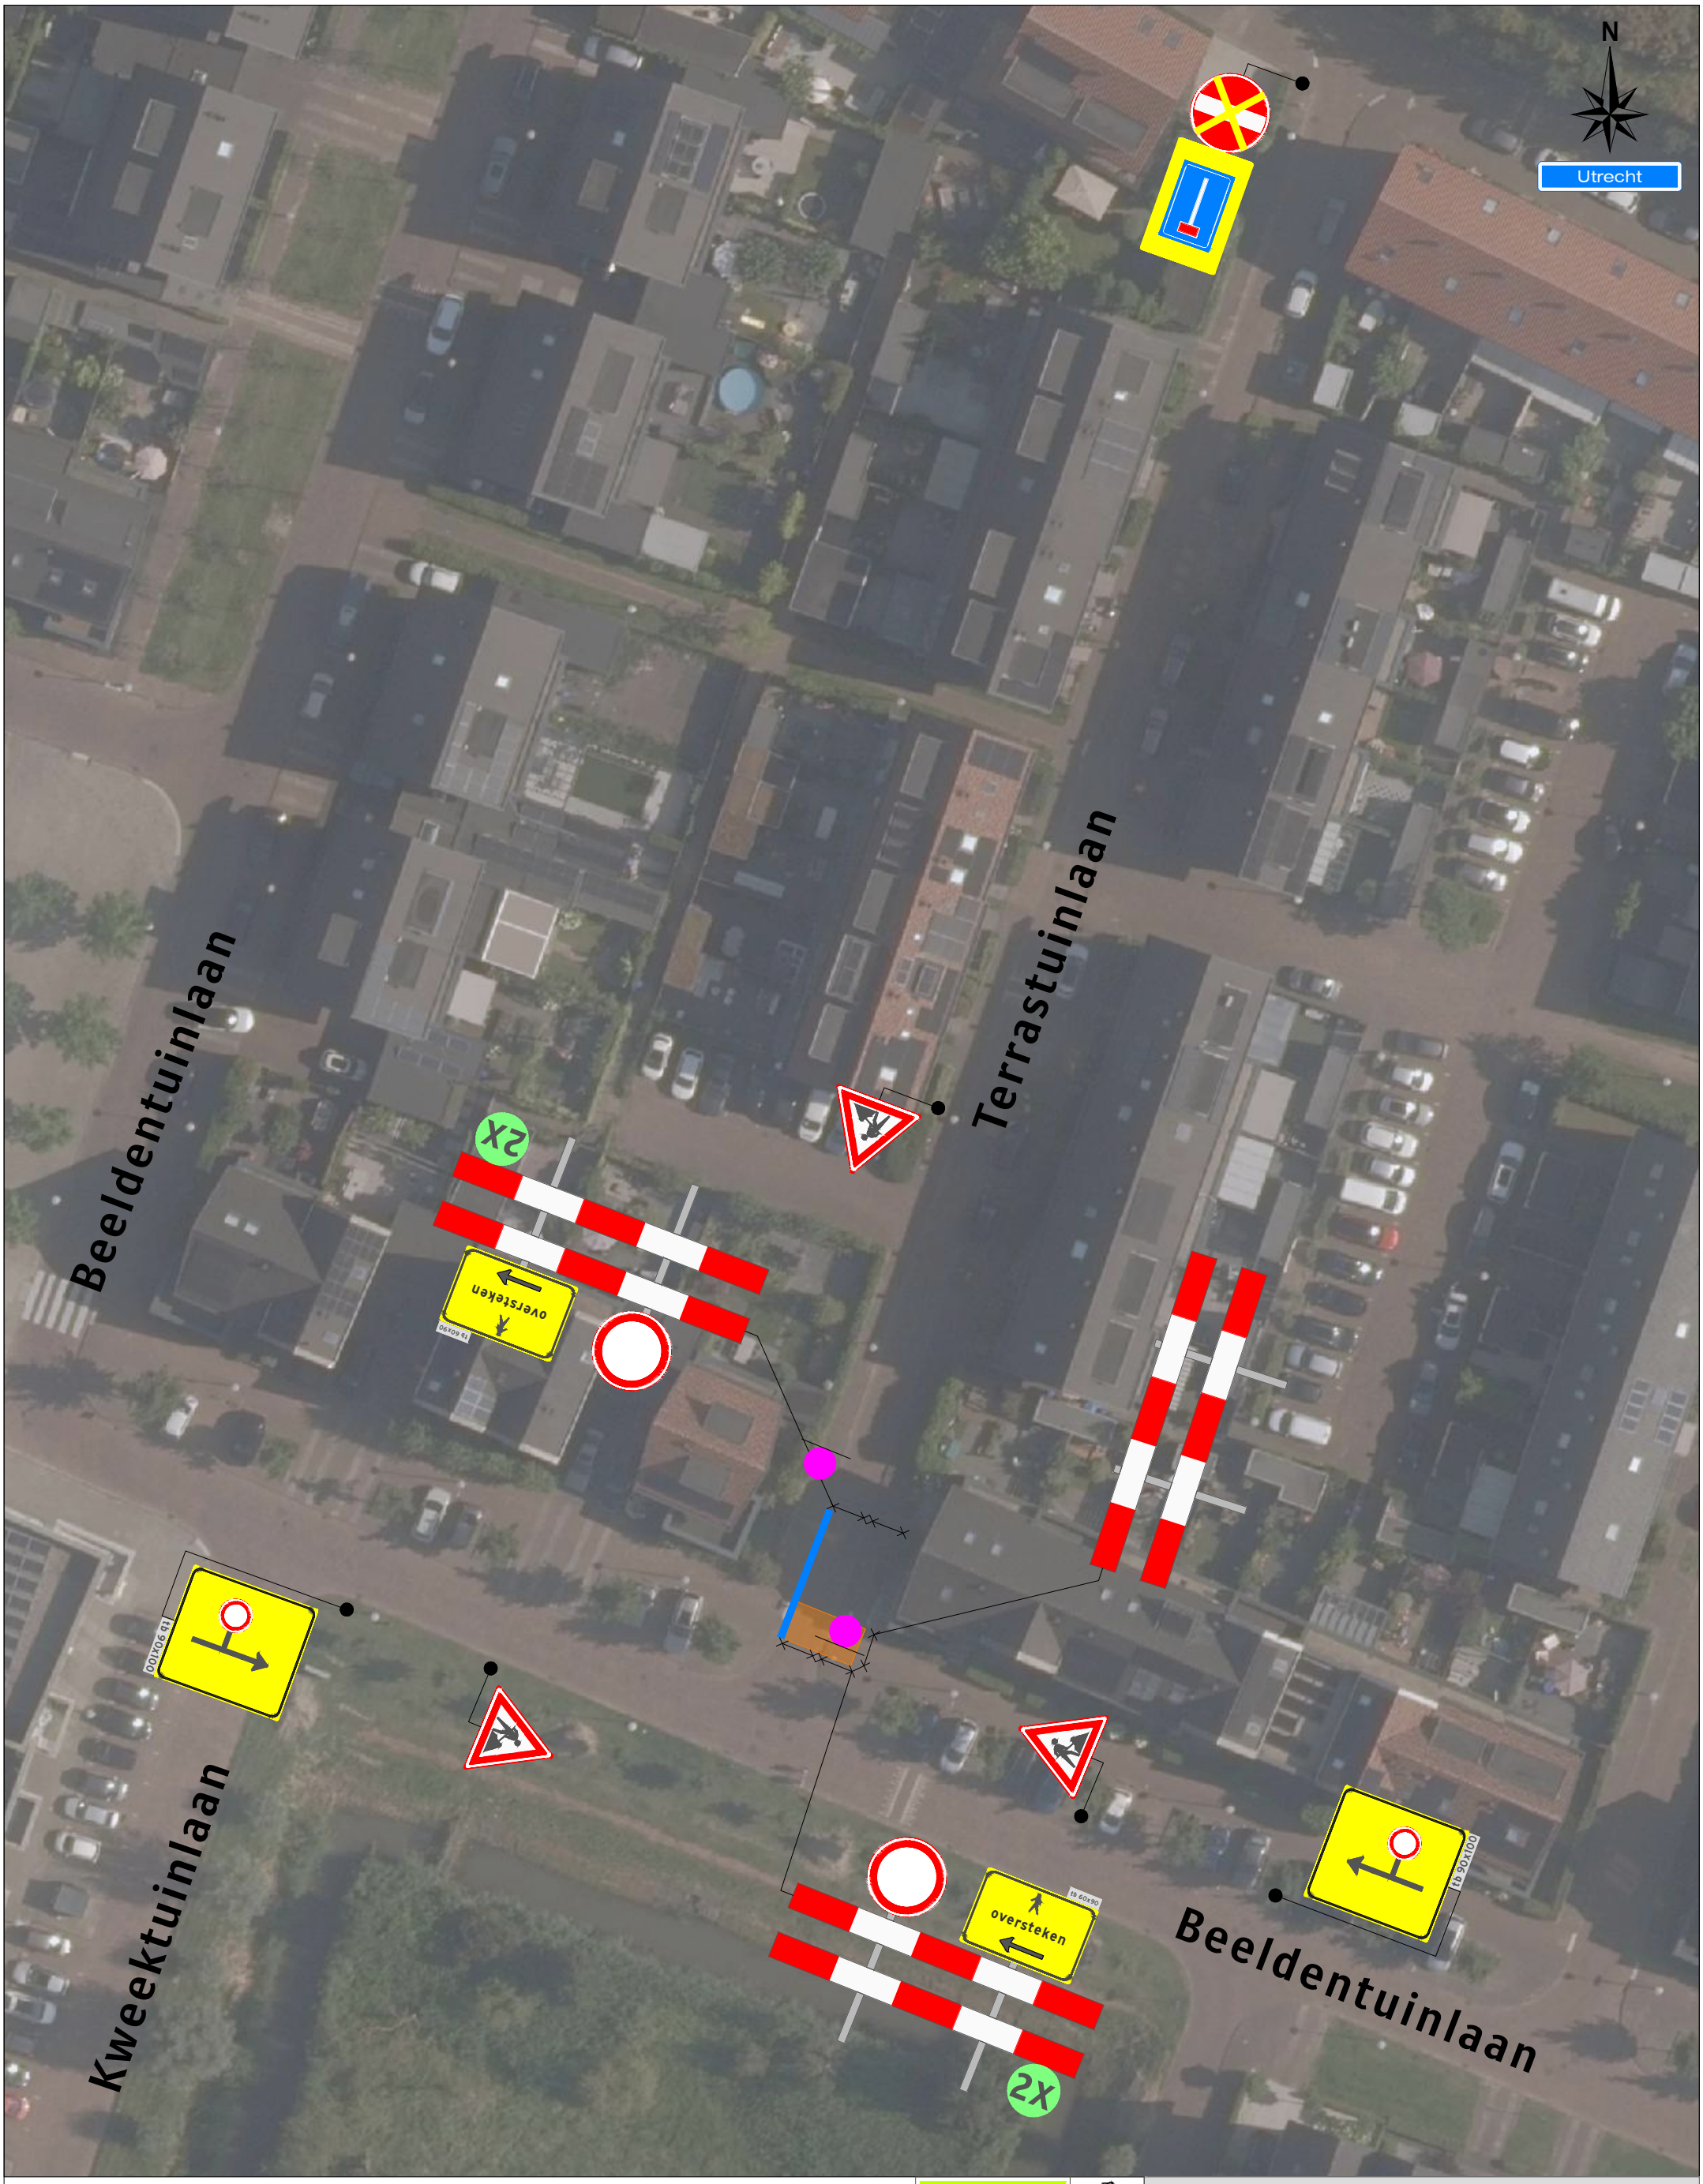

Legenda

- Werkruimte
- Bakens (ca. 20 m)
- Deze weg is dicht — X t/m X
- 2x

Werkvakindeling ETW

Project: Kweektuinlaan te Utrecht

Tekeningnummer: 125-01778-01-02

Ref.nr.: n.t.b.

Opdrachtgever:

Onderdeel: Verkeersmaatregel

Aard werkzaamheden: Kabels & Leidingen

Werkvoorbereider	: J. Kraaij		
Getekend	: B. Boere	Datum	: 27-03-2025
Gecontroleerd	: J. Kraaij	Datum	: 27-03-2025

Status: ■ Concept ☐ Definitief | Schaal: n.v.t. | Formaat: A3 | www.versluysgroep.nl | K54368

Plaatsing conform CROW 96a en 96b - Conflicterende bebording / bewegwijzering afdekken