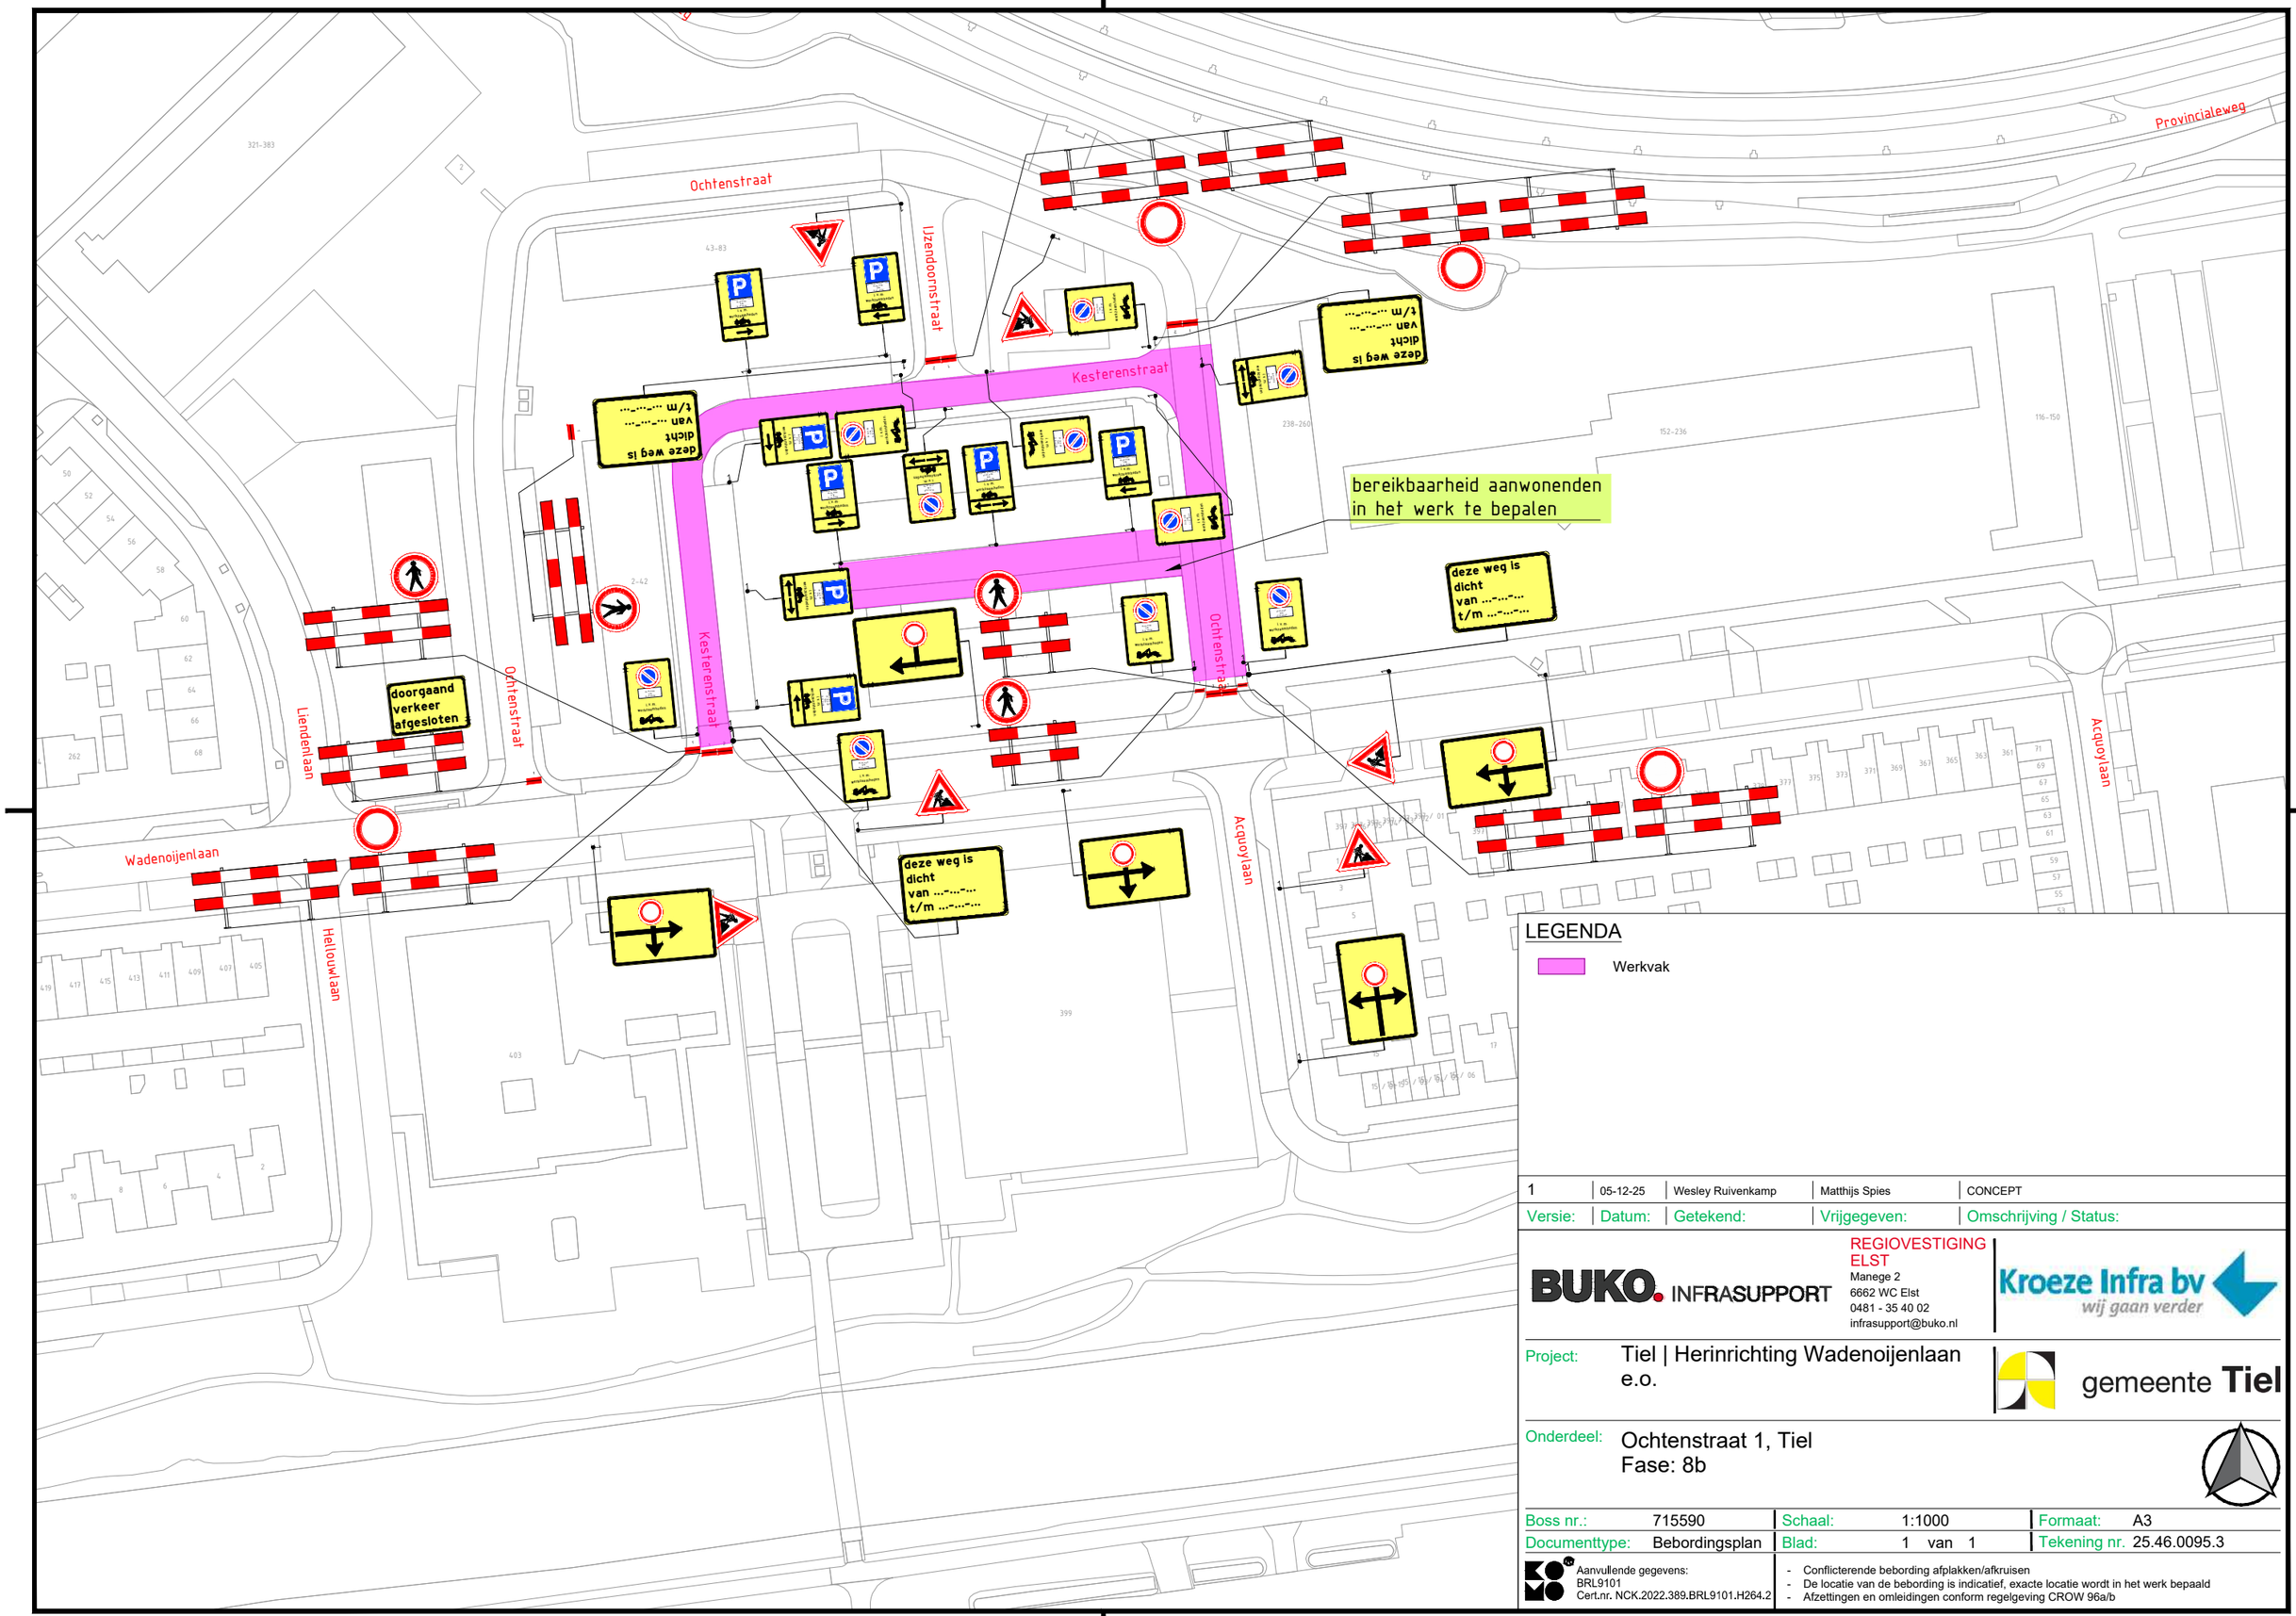


LEGENDA

Werkvak

Versie:	Datum:	Getekend:	Vrijgegeven:	Omschrijving / Status:
1	05-12-25	Wesley Ruivenkamp	Matthijs Spies	CONCEPT

BUKO. INFRASUPPORT
REGIOVESTIGING ELST
Manege 2
6662 WC Elst
0481 - 35 40 02
infrasupport@buko.nl

Kroeze Infra bv
wij gaan verder

Project: Tiel | Herinrichting Wadenoijenlaan e.o.

gemeente **Tiel**

Onderdeel: Ochtenstraat 1, Tiel
Fase: 8b

Boss nr.:	715590	Schaal:	1:1000	Formaat:	A3
Documenttype:	Bebordingsplan	Blad:	1 van 1	Tekening nr.	25.46.0095.3

Aanvullende gegevens:
BRL9101
Cert.nr. NCK.2022.389.BRL9101.H264.2

- Conflicterende bebording afplakken/afkruisen
- De locatie van de bebording is indicatief, exacte locatie wordt in het werk bepaald
- Afzettingen en omleidingen conform regelgeving CROW 96a/b

H:\7. Verkeersplannen - Tekenaars\Wesley\01. Projecten\2025\25.46.0051 tm 25.46.0100\25.46.0095 Wadenoijenlaan Tiel\25.46.0095.3 715590 Fase 8b Ochtenstraat Tiel v1.dwg