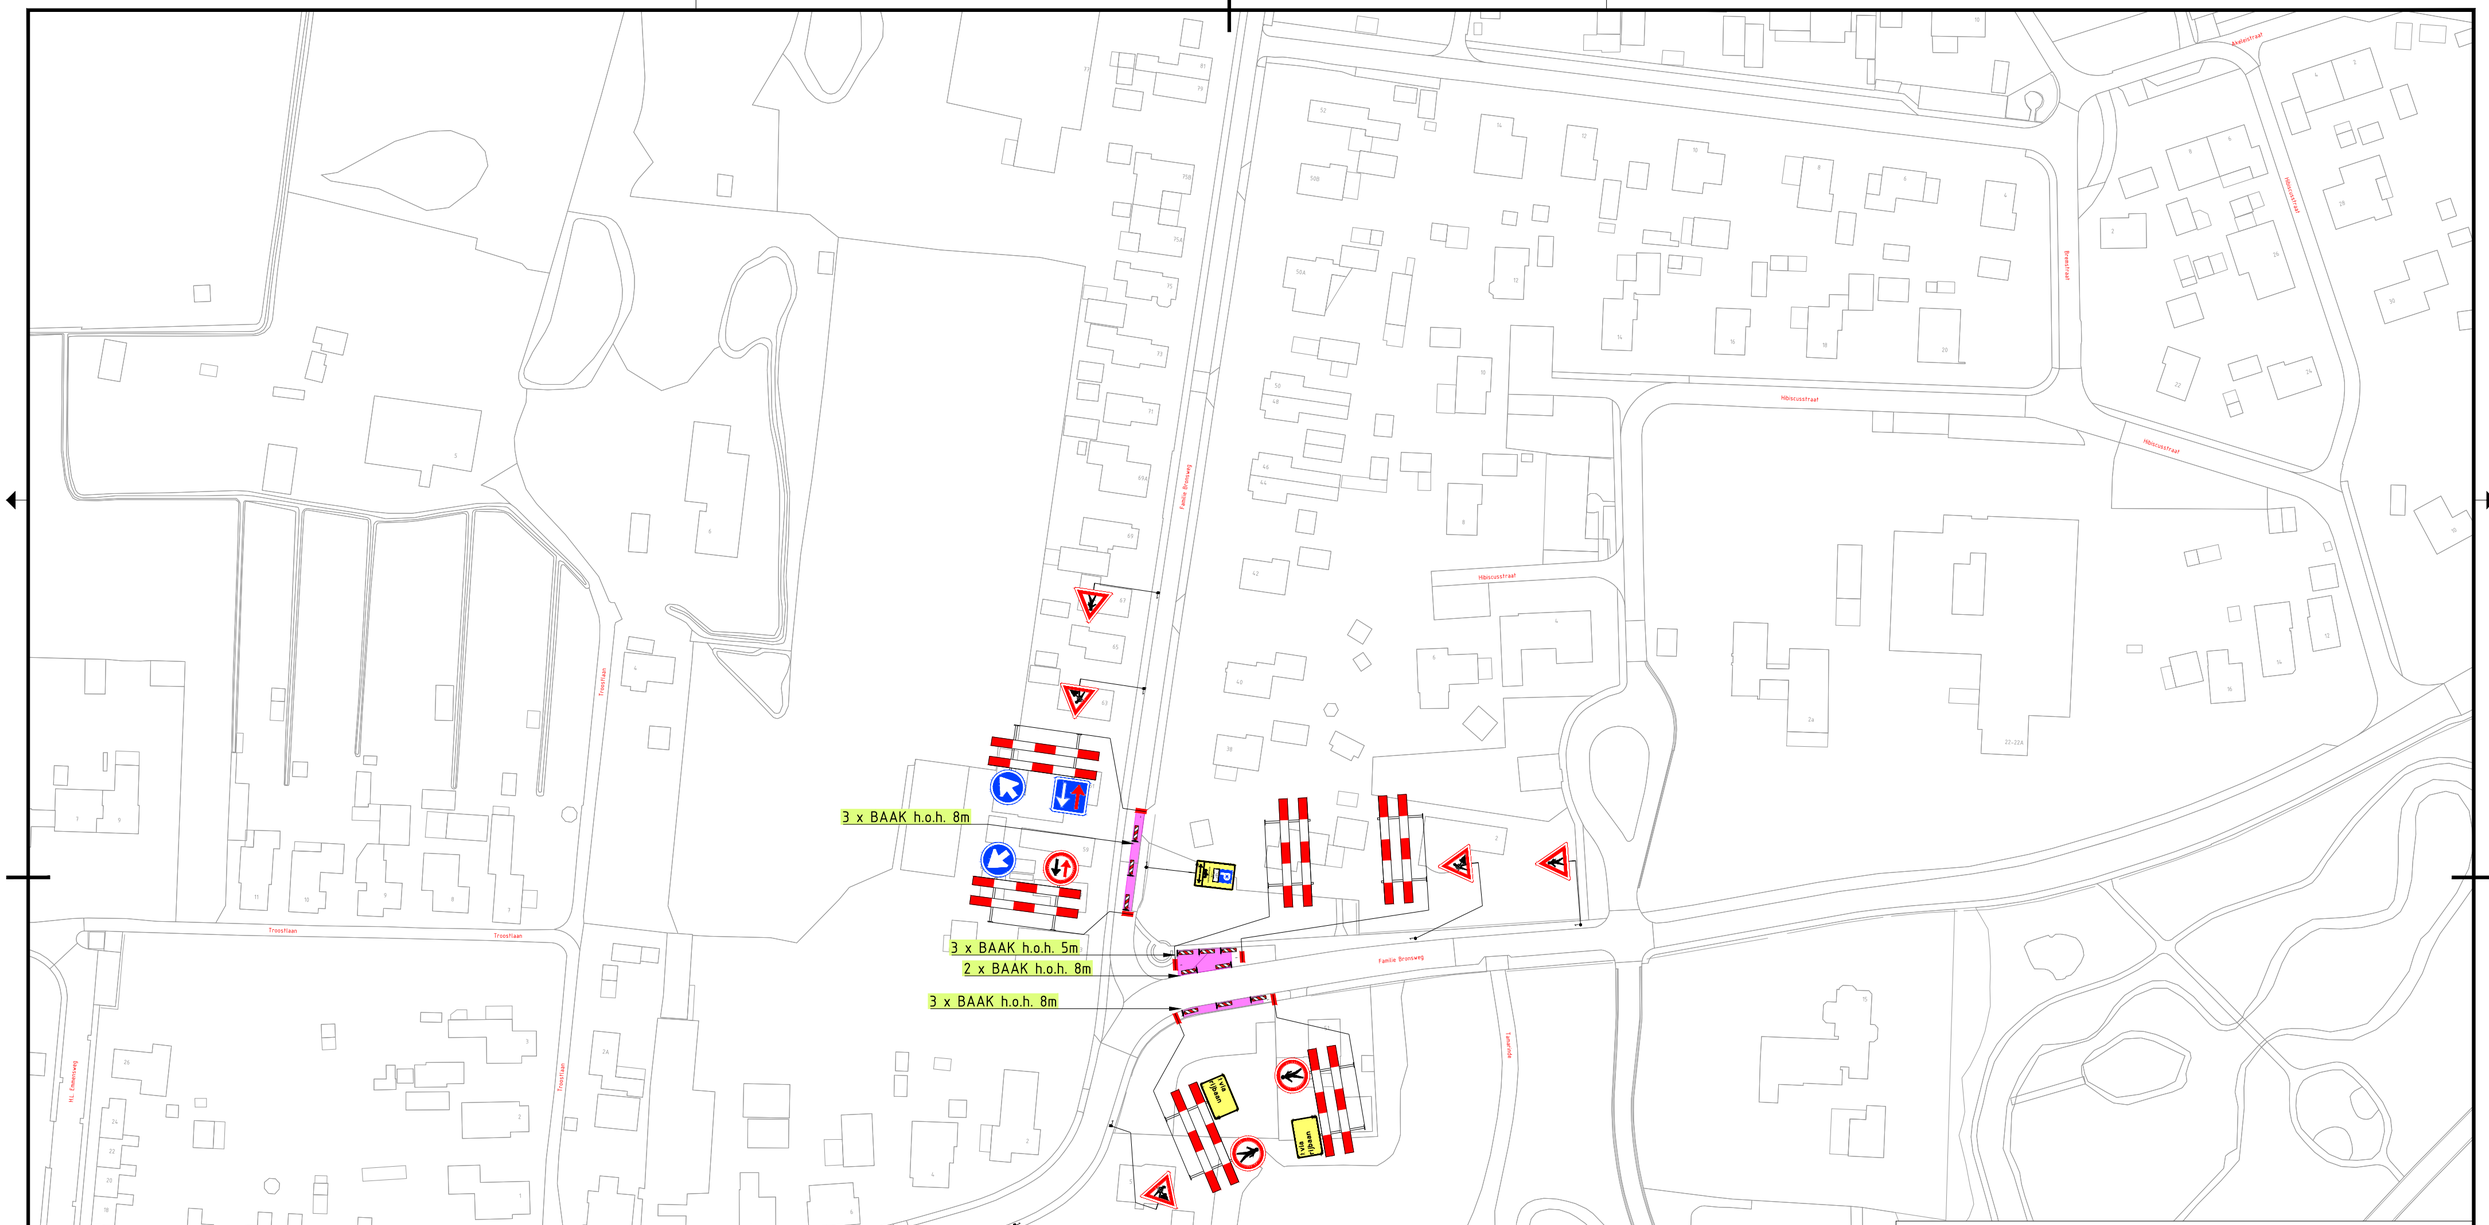


LEGENDA

Werkvak

Versie:	Datum:	Getekend:	Vrijgegeven:	Omschrijving / Status:
1	23-11-26	Marc van der Vliet	Justin van der Veen	CONCEPT

BUKO. INFRASUPPORT

REGIOVESTIGING ASSEN
Steenhouwerstraat 4
9403 VP Assen
0592 - 34 50 50
infrasupport@buko.nl

van gelder

Project: Eemsdelta - Wagenborgen

Onderdeel: Familie Bronsweg 51, 9945PP Wagenborgen
Fase: Wagenborgen - Familie Bronsweg 51

Boss nr.:	744527	Schaal:	1:1000	Formaat:	A2
Documenttype:	Bebordingsplan	Blad:	1 van 1	Tekening nr.	26.25.0775.1

Aanvullende gegevens:
BRL9101
Cert.nr. NCK.2025.BRL9101.2500004-1

- Conflicterende bebording afplakken/afkruisen
- De locatie van de bebording is indicatief, exacte locatie wordt in het werk bepaald
- Afzettingen en omleidingen conform regelgeving CROW 96a/b

H:\7. Verkeersplannen - Tekenaars\Marc\Projecten 2026\26.25.0770 tm 26.25.0779\26.25.0775 Familie Bronsweg, Wagenborgen\26.25.0775.1 744527 Familie Bronsweg, Wagenborgen V1.dwg